




Obiectiv :

Categoria de importanta : „D” - conform HG 768/1997;
 Clasa de importanta a constructiilor -normala -IV cf. P100-1/2013;
 Grad de rezistenta la foc -"I" -conform P118 /99;

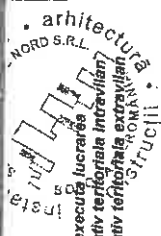


Legende:
 - Locația unde se execută lucrările
 - Limita administrativ teritorială intravilan
 - Limita administrativ teritorială extravilan

NOTA
 1. Orice modificare a prevederilor prezentei planșe se face numai cu acordul scris al proiectantului.
 2. Orice neconcordanță între prevederile prezentei planșe și situația din teren trebuie să se rezolve în favoarea proiectantului.


VERIFICATOR / EXPERT	NUME	SEMNTATURA	CERINTA	Referat nr. 100/2020	Pr. nr. 2322/2020
VERIFICATOR PROIECTE M.L.P.A.T. S.C. TEHNO INSTAL NORD S.R.L. str. Unirii, nr. 13; bl.A1; parter; Botoșani TEL/FAX: 0231-527694; C.I.F. : RO14834659; S.C. 107238/2002 www.tehnoinstalnord.ro; e-mail : proiectare@tehnoinstalnord.ro	ing. Adriana Unguraanu		A1+A3	Beneficiar : COMUNA MIHAI EMINESCU	
SPECIFICATIE	NUME	SEMNTATURA	Scara :	Proiect :	FAZA :
Sof proiect	ing. Balnisteanu C.		1 : 2000	"INLOCUIRE ȘI AMENAJARE STAȚII DE AUTOBUZ SAȚ CATAMAREȘTI IDEAL, COMUNA MIHAI EMINESCU, JUDEȚUL BOTOȘANI"	P.T.
Proiectat	arh. Haralamb C.		Data :		D.D.E.
Desenat	arh. Haralamb C.		2020		Planșă nr. 400 rev.0.

TEHNO INSTAL NORD
 Dreptul de autor este protejată de lege
 Copierea sau modificarea acestui proiect este interzisă
 11/09/11 - Legea nr. 10/2007 privind modificarea Legii
 348/2001 - Legea nr. 11/2008 privind modificarea Legii
 10/2007 privind modificarea Legii nr. 11/2008
 Dreptul de autor este protejată de lege
 Copierea sau modificarea acestui proiect este interzisă
 11/09/11 - Legea nr. 10/2007 privind modificarea Legii
 348/2001 - Legea nr. 11/2008 privind modificarea Legii
 10/2007 privind modificarea Legii nr. 11/2008

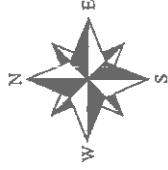

nr. Stație calatori nr.1

pct.	X	Y
1	619165.35	698391.44
2	619166.73	698393.64
3	619162.66	698396.19
4	619161.28	698393.99

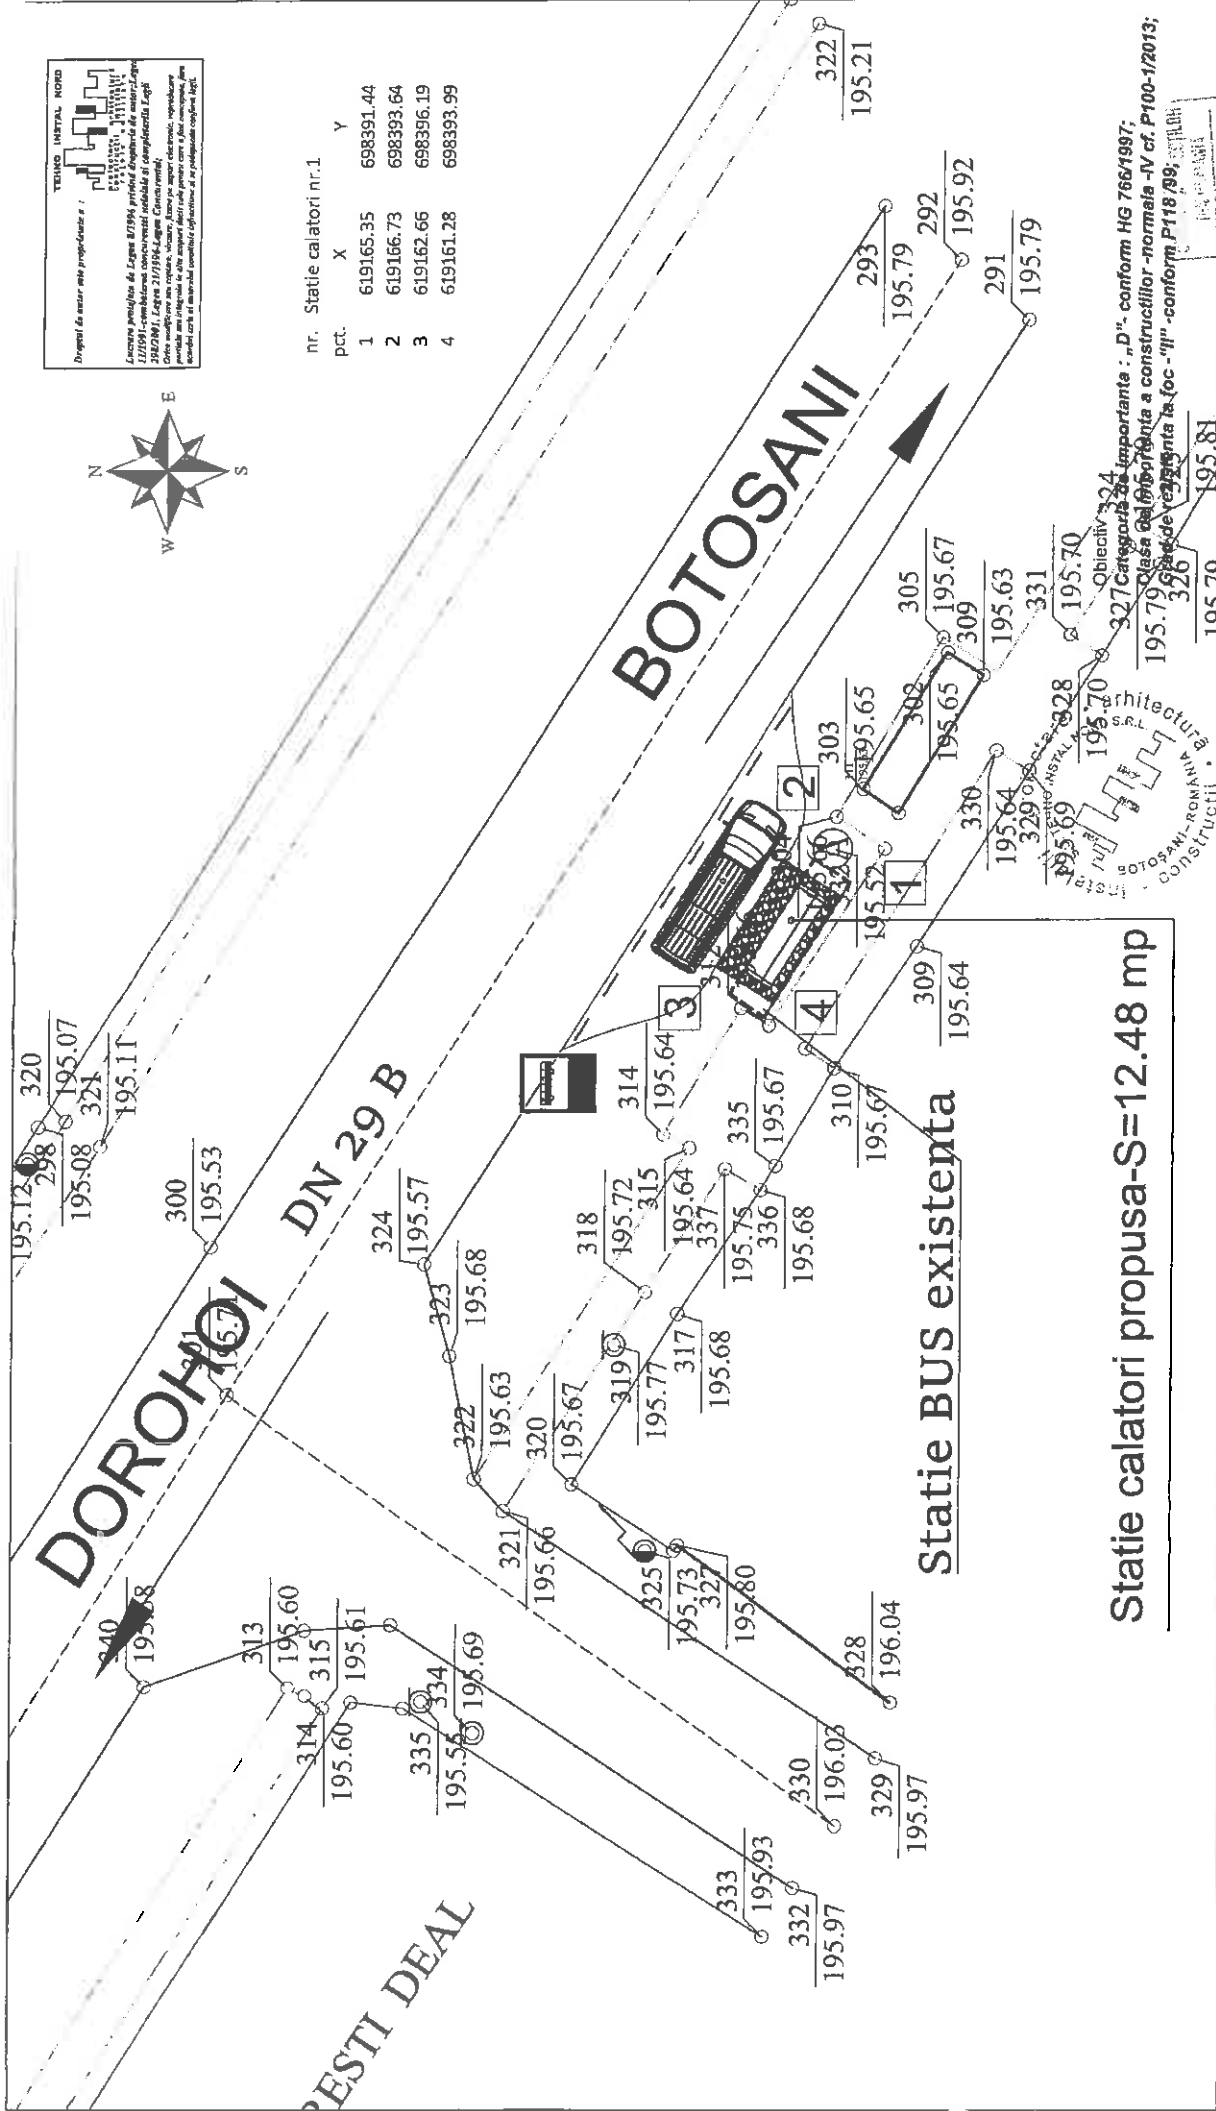

Stație BUS existentă

Stație calatori propusa-S=12.48 mp

Obiectiv 324
 327 Categorie de importanță : „D”, conform HG 766/1997;
 195.79 Categorie de importanță a construcțiilor -normale -IV cf. P100-1/2013;
 326 Categorie de importanță la foc -"II" -conform P118/99;
 195.79

VERIFICATOR/ EXPERT	NUME	SEMNAȚURA	CERINȚA
ING. ADRIANA UNGUREANU			A1+A3
Referat nr.	2020		
Beneficiar :	COMUNA MIHA EMINESCU		
Proiect :	"MLOCURE SI AMENAJARE STATIILE DE AUTOBUZE SAIT CĂTĂREȘTI-JOEAL COMUNA MIHA EMINESCU, JUDEȚUL BOTOȘANI"		
Pr. nr.	232/2020		
FAZA :	P.T. D.D.E.		
Planșa nr. A.01	PLAN AMPLASAMENT STATIILE CALATORI NR.1		
REV.0.			

NOTA
 1. Orice modificare a proiectului prezentei planșe
 se face numai cu acordul scris al proiectantului.
 2. Orice neconcordanță între proiectele prezentei
 planșe și situația din amplasament se va soluționa
 învedând la cunoscerea proiectantului.

VERIFICATOR/ EXPERT	NUME	SEMNAȚURA	CERINȚA
ING. ADRIANA UNGUREANU			A1+A3
Beneficiar :	COMUNA MIHA EMINESCU		
Proiect :	"MLOCURE SI AMENAJARE STATIILE DE AUTOBUZE SAIT CĂTĂREȘTI-JOEAL COMUNA MIHA EMINESCU, JUDEȚUL BOTOȘANI"		
Pr. nr.	232/2020		
FAZA :	P.T. D.D.E.		
Planșa nr. A.01	PLAN AMPLASAMENT STATIILE CALATORI NR.1		
REV.0.			

TEHNO INSTAL NORD

Proiect de instalatie este proiectat de catre :

Ing. Adriana Ungureanu

Proiectat de catre : S.C. TEHNO INSTAL NORD S.R.L.



Str. Unirii, nr. 13, Bld. A1, Botosani

TEL/FAX: 0231-527694; C.I.F.: RO14834669; R.C. 407738/2002

www.tehnoinstalnord.ro; e-mail: proiectare@tehnoinstalnord.ro


Orice modificare a prevederilor prezentei planse se face numai cu acordul scris al proiectantului;

Orice neconcordanță între prevederile prezentei planse și situația din amplasament se va soluționa în funcție de situația proiectantului.

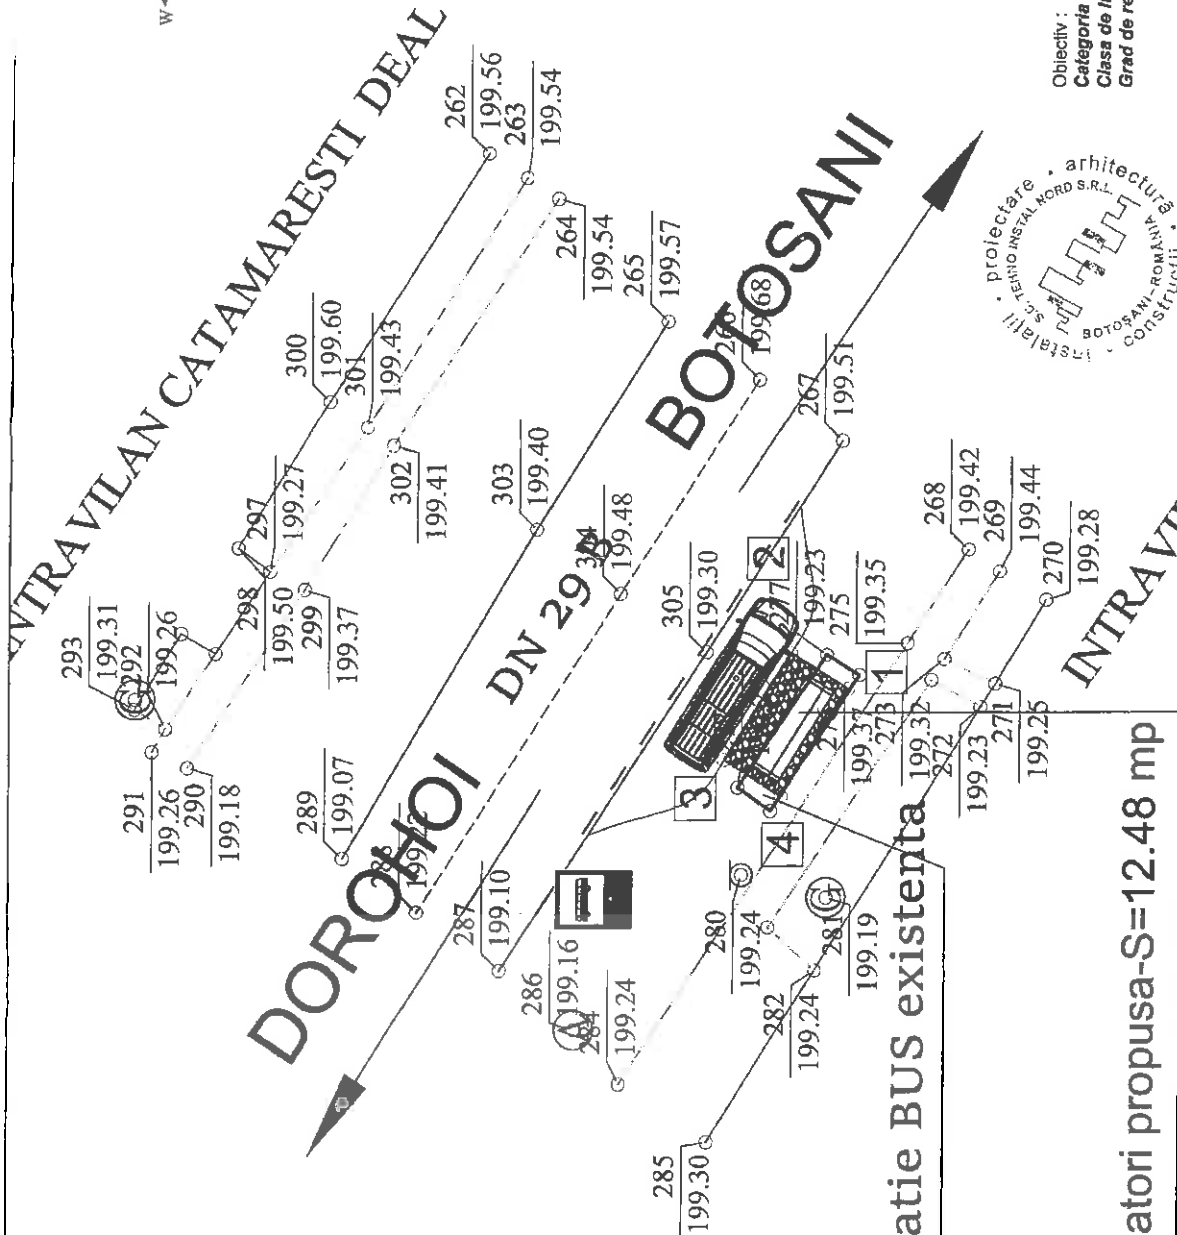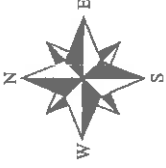

nr. Statie calatori nr.2	X	Y
pct. 1	619516.66	698165.34
2	619518.04	698167.55
3	619513.98	698170.09
4	619512.6	698167.89

Obiectiv :
 Categoria de importanta : „D” - conform HG 766/1997;
 Clasa de importanta a constructiilor - normala -IV cf. P100-1/2013;
 Grad de rezistenta la foc - "II" - conform P118/99;

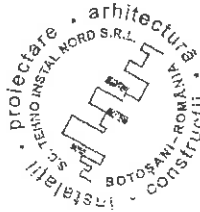

Statie BUS existenta

Statie calatori propusa-S=12.48 mp

VERIFICATOR/EXPERT	NUME	SEMNATURA	CERINTA
Ing. Adriana Ungureanu			A1+A3
TEHNO INSTAL NORD S.C.	S.C. TEHNO INSTAL NORD S.R.L.		
VERIFICATOR PROIECTE M.L.P.A.T.	Str. Unirii, nr. 13; Bld. A1; Botosani		
TEHNO INSTAL NORD	TEL/FAX: 0231-527694; C.I.F.: RO14834669; R.C. 407738/2002		
	www.tehnoinstalnord.ro; e-mail: proiectare@tehnoinstalnord.ro		
SPECIFICATIE	NUME	SEMNATURA	Beneficiar:
Ing. Balinteanu C.			COMUNA MIHA EMINESCU
Prof. proiectat	Ing. Haralamb C.		
Desenat	Ing. Haralamb C.		
			Referat nr. 10/2020
			Pr. nr. 232/2020
			Proiect : PLAN AMPLASAMENT STATION CALATORI NIZ
			FAZA : P.T. D.D.E.
			Planşa nr. A02
			rev.0.

NOTA


1. Orice modificare a prevederilor prezentei planse se face numai cu acordul scris al proiectantului;

2. Orice neconcordanță între prevederile prezentei planse și situația din amplasament se va soluționa în funcție de situația proiectantului.


DRAGHI DE SUARE SA SI PROIECTARE SI :

TEHNO INSTAL NORD

Lucrarea proiectata de catre S.C. Tehno Instal Nord S.R.L. este realizata in conformanta cu prevederile Legii nr. 107/1996 privind protectia mediului si a patrimoniului cultural, precum si a Legii nr. 107/1996 privind protectia mediului si a patrimoniului cultural.

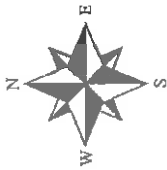

nr. pct.	nr. Statie calatori nr.3	X	Y
1	619891.98	697920.41	
2	619893.43	697922.56	
3	619889.45	697925.25	
4	619888.00	697923.09	

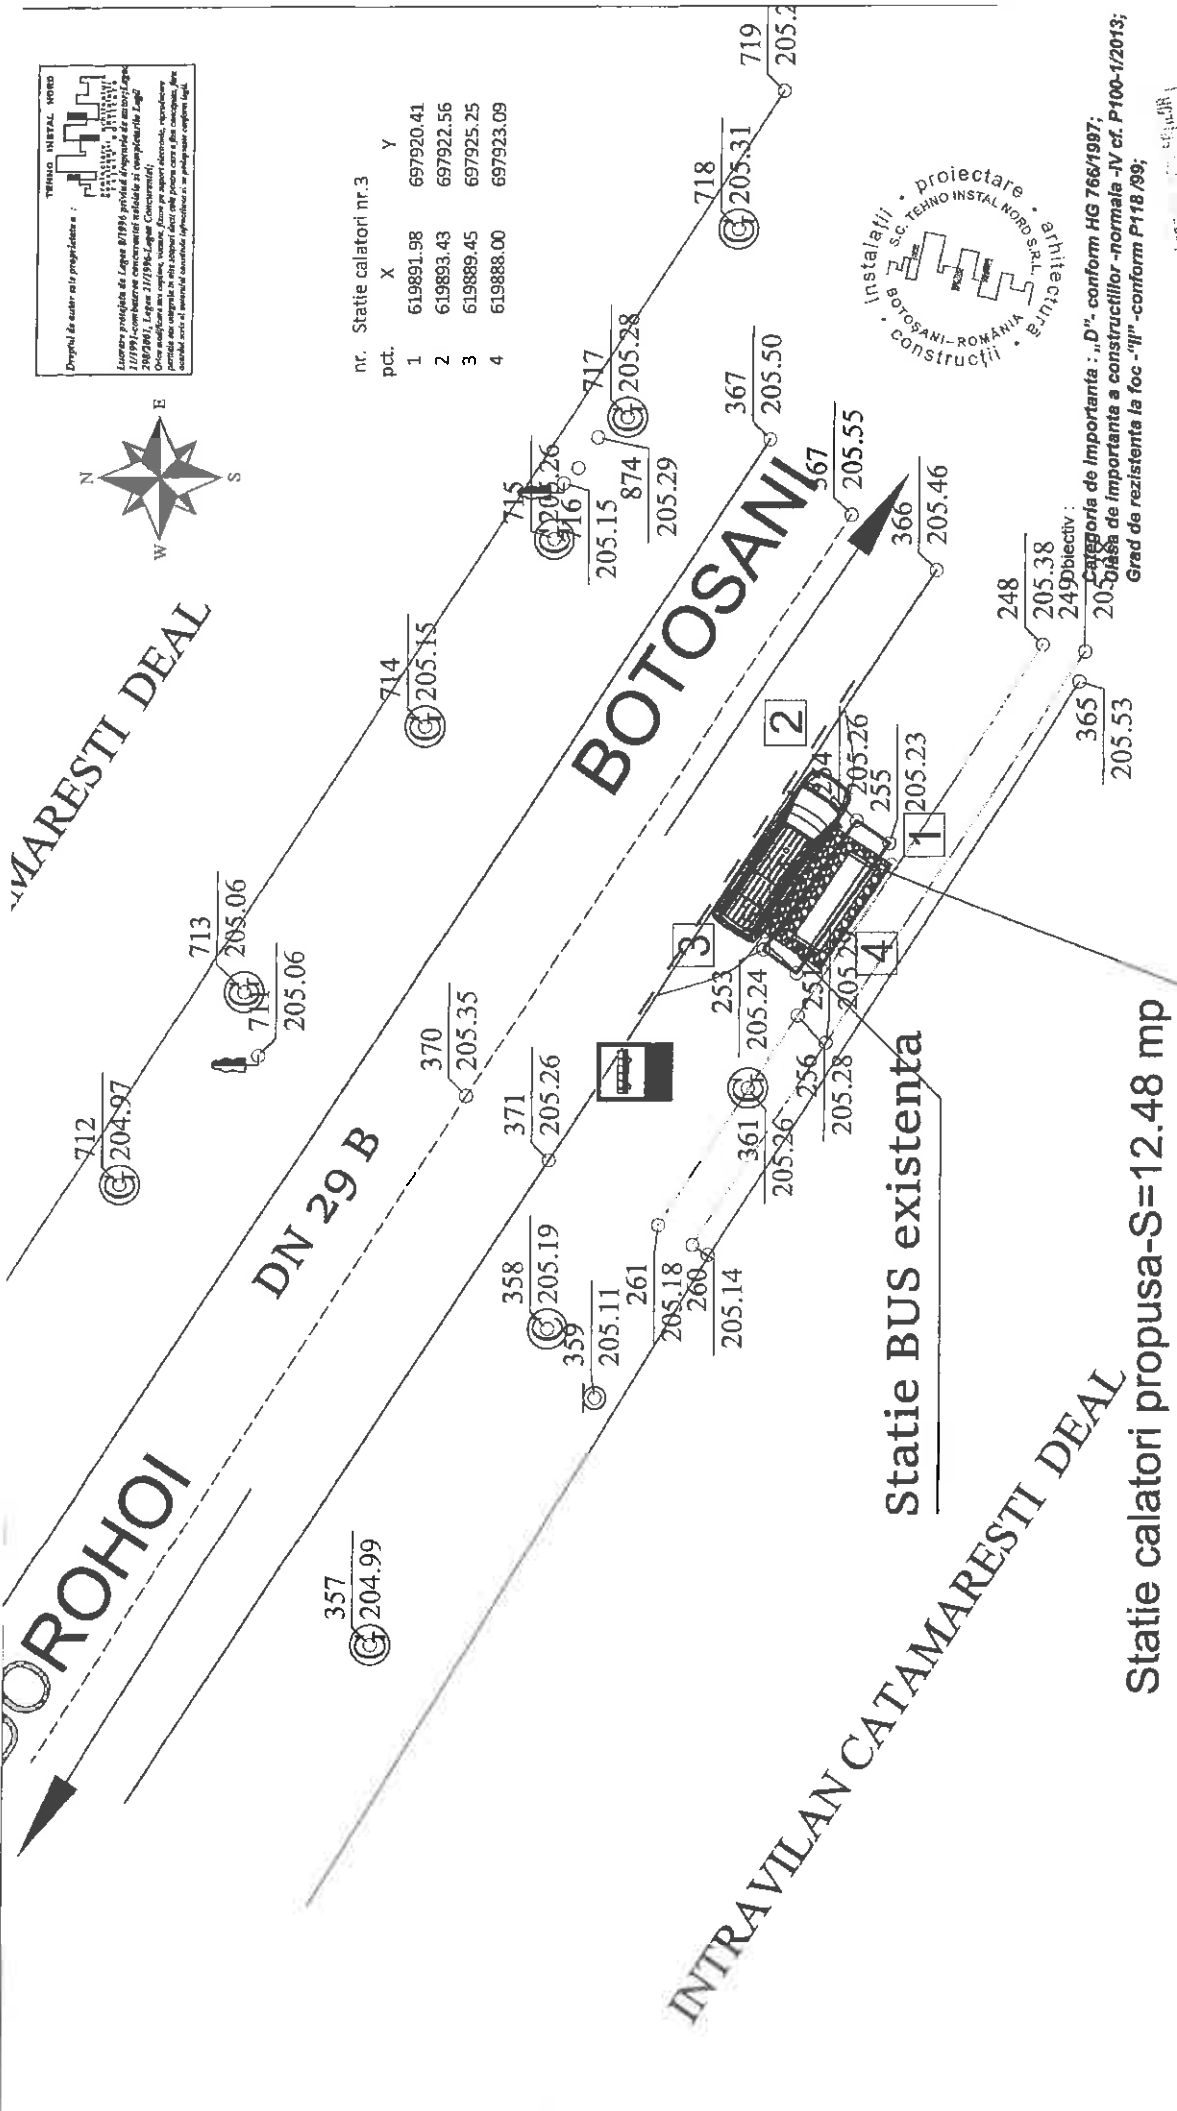

Statie BUS existenta


Statie calatori propusa-S=12.48 mp

Categoria de importanta : „D” - conform HG 766/1997;
 Grad de importanta a constructiilor - normale -IV cf. P100-12013;
 Grad de rezistenta la foc -"I"- conform P118 /99;

VERIFICATOR/ EXPERT	NUME	SEMNATURA	CERINTA
VERIFICATOR PROIECTE M.L.P.A.T. TEHNO INSTAL NORD ING. ADRIANA UNGUREANU S.C. TEHNO INSTAL NORD S.R.L. str. Unirii nr. 13; bl.A1; parter; Botosani TEL/FAX:0231-527694; C.I.F. : RO14834669; R.C. JO7/238/2002 www.tehnoinstalnord.ro ; e-mail : proiectare@tehnoinstalnord.ro	ing. Adriana Ungureanu		A1+A3
SPECIFICATIE	NUME	SEMNATURA	Scara :
Sef proiect	ing. Balinisteanu C.		1 : 200
Proiectat	arh. Haralamb C.		Data :
Desenat	arh. Haralamb C.		2020
Referat nr.	Beneficiar :		
2020	COMUNA MIHAI EMINESCU		
	Proiect :		
	"INCADRARE SI AMENAJARE STATION DE AUTOBUZ BAIT CATAMARESTI-DEAL, COMUNA MIHAI EMINESCU, JUDETUL BOTOSANI"		
	PLAN AMPLASAMENT		
	STATION CALATORI NR.3		
	Pr. nr.		232/2020
	FAZA :		
	P.T.		
	D.D.E.		
	Plan nr.		103
	REV.		REV.

NOTA
 1. Orice modificare a prevederilor prezentei planse se face numai cu acordul scris al proiectantului;
 2. Orice recomandari in ceea ce priveste prezenta planse si situatia de amplasament se va aduce imediat la cunostinta proiectantului.

TEHNO INSTAL NORD
 Dreptul de autor este protejată de lege.
 Este interzisă reproducerea sau utilizarea
 parțială sau totală a acestui proiect fără
 acordul scris al proiectantului.
 Acest proiect este valabil numai pentru scopul
 pentru care a fost realizat și nu poate fi utilizat
 pentru alte scopuri sau în alte condiții
 decât cele pentru care a fost realizat.
 Proiectant: Tehno Instal Nord S.R.L.
 Adresa: Str. Unirii nr. 13, Bl. A3, Botosani
 Județul Botoșani
 Tel: 0231-527684; Fax: 0231-527685
 E-mail: info@tehnoinstalnord.ro

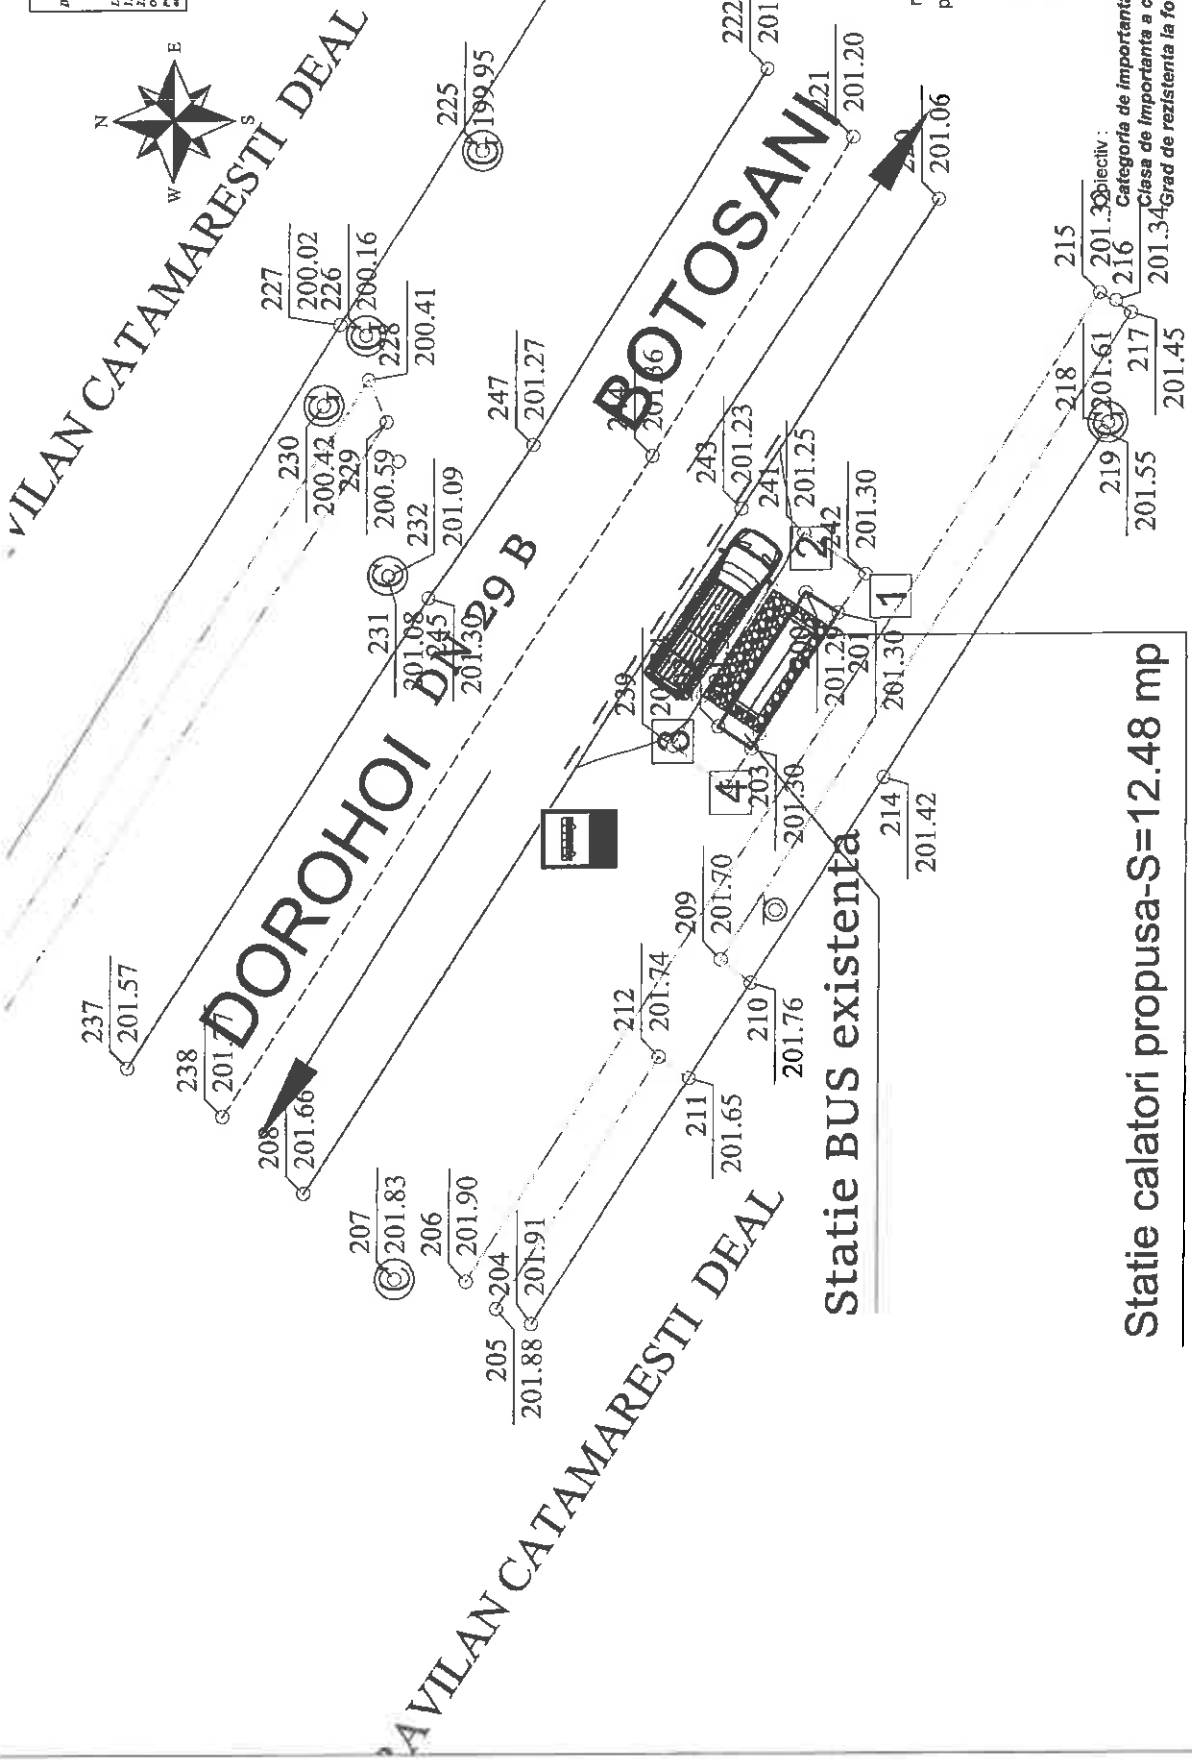

nr. Statie calatori nr.4

pct.	X	Y
1	620674.64	697400.25
2	620676.1	697402.4
3	620672.12	697405.09
4	620670.66	697402.93

Obiectiv :
 201.30
 201.28
Proiect de importanță : „D” - conform HG 766/1997;
 Categoria de importanță : „D” - conform HG 766/1997;
 Clasa de importanță a construcțiilor - normală - IV cf. P100-1/2013;
 Grad de rezistență la foc - „I” - conform P118/99

Statie calatori propusa-S=12.48 mp


VERIFICATOR/ EXPERT	NUME	SEMNATURA	CERINTA
VERIFICATOR PROIECTE MIL.P.A.T. TEHNO INSTAL NORD Ing. Adriana Ungureanu			
S.C. TEHNO INSTAL NORD S.R.L. str. Unirii, nr. 13, Bl.A3, Botosani Județul Botoșani TEL/FAX:0231-527684; C.I.F. : RO14634669; R.C. :307238/2002 www.tehnoinstalnord.ro ; e-mail : proteca@tehnoinstalnord.ro			
SPECIFICATIE	NUME	SEMNATURA	Scara :
Sef proiect	Ing. Balinteanu C.		1 : 200
Proiectat	arh. Haralamb C.		Data :
Desenat	arh. Haralamb C.		2020
Referat nr.			2020
Beneficiar :	COMUNA MIHAI EMINESCU		
Pr. nr.	332/2020		
FAZA :	P.T. D.D.E		
Planșă nr.	PLAN AMPLASAMENT STATIE CALATORI NR4		
rev.0.			

NOTA
 1. Orta modificare a prevederilor prezentei planșe
 se face numai cu acordul scris al proiectantului;
 2. Orta neconcordanță între prevederile prezentei
 planșe și cele ale proiectului de amplasament se va soluționa
 în vederea finalizării proiectului.

TEHNO INSTAL NORD
 Drapelul de autor este proprietatea a ?
 Lucrurile proiectate de Licența 87/1996 privind proiectarea și executarea lucrărilor
 1/1993 - coexistența concurențială în calitate de proiectant și executor
 320/2001, Legea 32/1996 - Legea Concurenței;
 Legea nr. 100/2016 privind autorizarea executării lucrărilor de construcții;
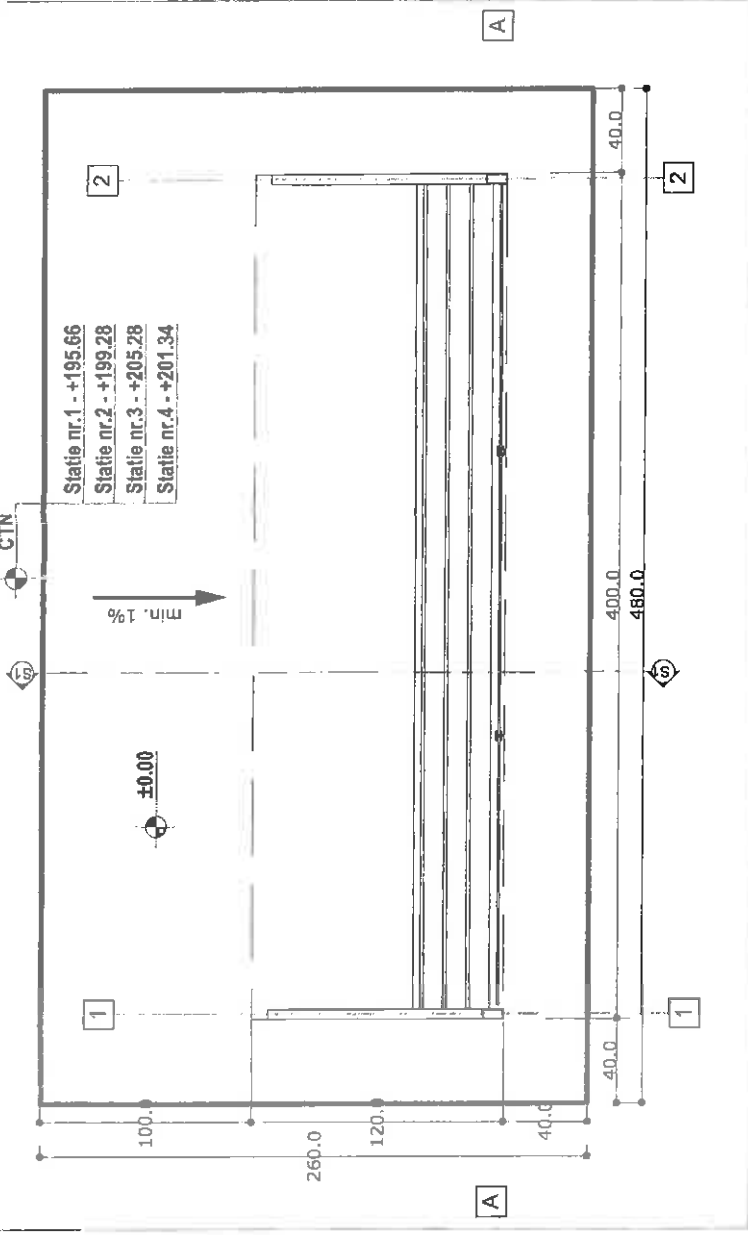

NOTA
 1. Orice modificare a zonedelor necesare obține
 se face numai cu acordul scris al proiectantului.
 2. Orice neconcordanță între prevederile prezentei
 planșă și situația din amplasament se va aduce
 imediat la cunoștința proiectantului.

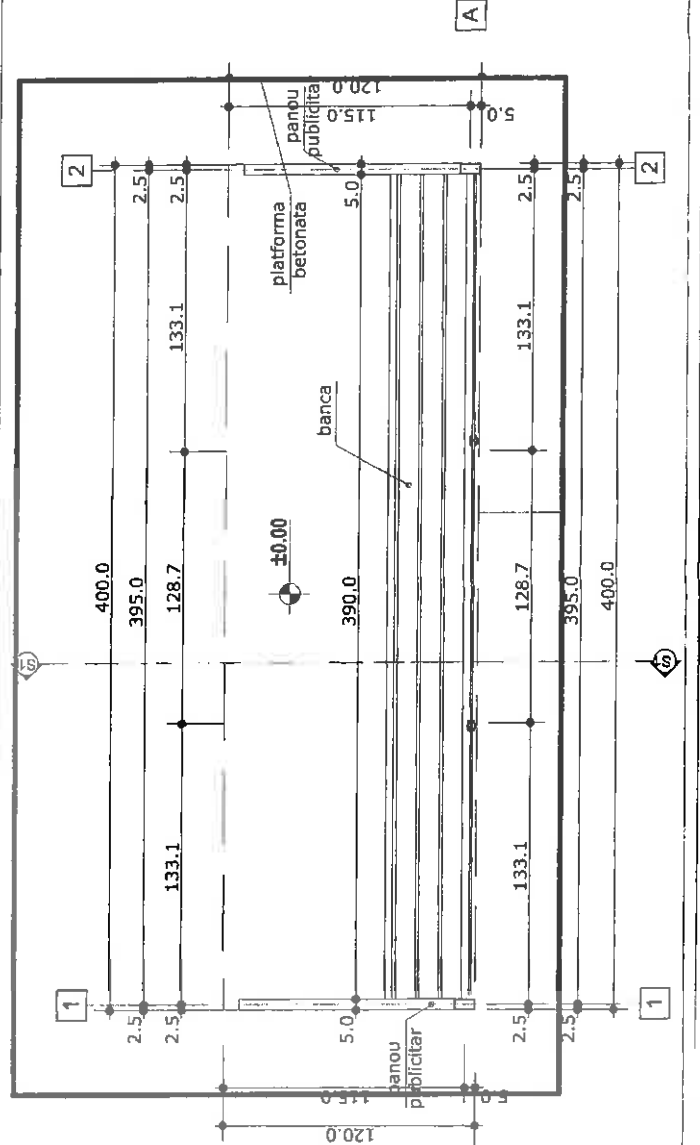

proiectare · arhitectură
S.C. TEHNO INSTAL NORD S.R.L.
 CONSILIERI · TOXICOLOG
 ȘOS. ROMÂNIA, 115
 BUCUREȘTI

UNGUREANU A. ADRIANA
 S.C. TEHNO INSTAL NORD S.R.L.
 VERIFICATOR

Obiectiv :
 Categoria de importanță : „D” - conform HG 766/1997;
 Clasa de importanță a construcțiilor - nr. 1 - IV cf. P.100-1/2013;
 Grad de rezistență la foc - „III” - conform P.18/89;



VERIFICATOR/ EXPERT	NUME	SEMNTATURA	CERINTA
VERIFICATOR PROIECTE M.L.P.A.T. TEHNO INSTAL NORD S.C. TEHNO INSTAL NORD S.R.L. ȘOS. ROMÂNIA, 115 BUCUREȘTI TEL/FAX: 021-327694; C.I.F.: RO14824669; R.C. 307238/2002 WWW.TEHNOSTALNORD.RO; e-mail: proiectare@tehnostalnord.ro	Ing. Adriana Ungureanu		A1+A3
Sef proiect	Ing. Balinisteanu C.		
Proiectat	arh. Harelamb C.		
Desenat	arh. Harelamb C.		
SPECIFICATIE	NUME	SEMNTATURA	Scara :
	Ing. Balinisteanu C.		1 : 25
Referat nr. 1/2020	Beneficiar :	COMUNA MIHAI EMINESCU	Data : 2020
Pr. nr. 233/2020	Proiect :	PLANȘA nr. A05 rev.0.	
FAZA :	P.T. D.D.E.		
INCADRARE SI AMENAJARE STATII DE AUTOCURățARE SI CĂTĂMAREȘTIȘEALE, COMUNA JUDEȚUL BOTOȘANI			
PLANȘA nr. A05 rev.0.			

TEHNO INSTAL NORD

Drageții de susor sunt preferințele :

Lărușă proiectată de Legea 8/1996 privind organizarea și desfășurarea activității de proiectare arhitecturală, urbanistică și de amenajare a teritoriului construit, aprobată prin Legea 349/2004, cu modificările ulterioare, în vigoare de la data publicării în Monitorul Oficial al României, Partea I.

Orice modificare sau schimbare, în orice stadiu de proiectare, trebuie să fie însoțită de un proiect de modificare, însoțit de planșă și situație de amplasament și să fie aprobată, în baza avizului de aprobare, de către autoritatea competentă în domeniul respectiv.

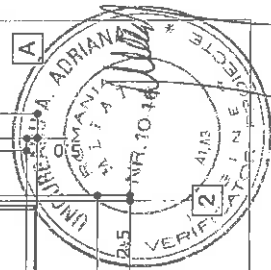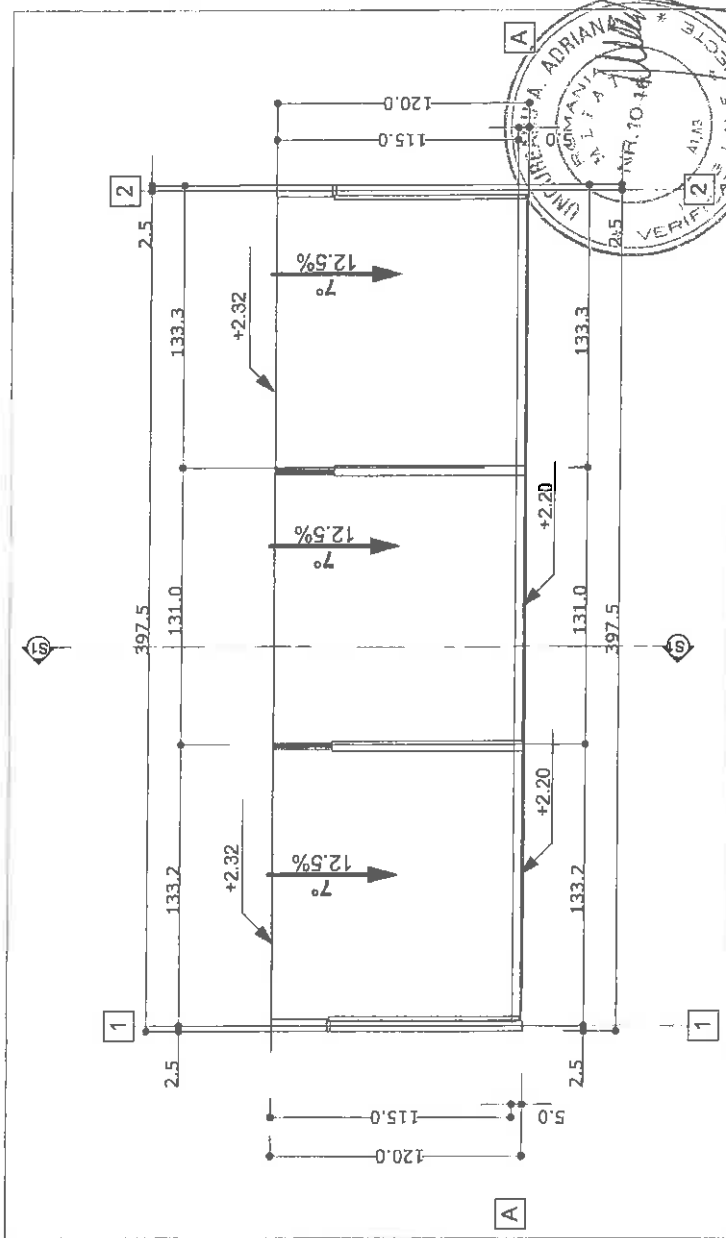

Obiectiv :
Categororia de importanta : „D”, conform HG 766/1997;
Clasa de importanta a constructiilor -normala -IV cf. P100-1/2013;
Grad de rezistenta la foc -”II” -conform P118.89;

VERIFICATOR/ EXPERT	NUME	SEMNTATURA	CERINTA
PROIECTE H.L.P.A.T. TEHNO INSTAL NORD	ing. Adriana Ungureanu	[Semnatura]	A1+A3
	S.C. TEHNO INSTAL NORD S.R.L.		Referat nr. 1/2020
	str. Unghii, nr. 13, Bl.A1; parter, Botogani		Beneficiar : COMUNA MIHAI EMINESCU
	TEL/FAX:0231-527694; C.I.F. : RO14934669; R.C. J077238/2002		
	WWW.TEHNOSTALNORD.RO; E-MAIL : PROIECT@TEHNOSTALNORD.RO		
SPECIFICATIE	NUME	SEMNTATURA	FAZA :
Sef proiect	ing. Balinisteanu C.	[Semnatura]	P.T.
Proiectat	arh. Haralamb C.	[Semnatura]	D.D.E
Desenat	arh. Haralamb C.	[Semnatura]	Planșă nr. A06
			Scara : 1 : 25
			Data : 2020
			Planșă nr. A06
			PROIECTE
			PR. NR. 2327620


NOTA

1. Această modificare a proiectelor prezentei planșe
nu poate fi aplicată decât după aprobarea autorității
competente în domeniul respectiv.


2. Orice modificare sau schimbare, în orice stadiu
de proiectare, trebuie să fie însoțită de un proiect de
modificare, însoțit de planșă și situație de amplasament
și să fie aprobată, în baza avizului de aprobare, de către
autoritatea competentă în domeniul respectiv.

TEHNO INSTAL NORD
 Dreptul de autor este protejată de legea :
 Legea nr. 84/2001 privind dreptul de autor și drepturile conexe, republicată și modificată, cu modificările și completările ulterioare.
 Legea nr. 87/2000 privind protejarea dreptului de autor și drepturilor conexe, republicată și modificată, cu modificările și completările ulterioare.
 Legea nr. 21/1996 privind dreptul de autor și drepturile conexe, republicată și modificată, cu modificările și completările ulterioare.
 Legea nr. 21/1996 privind dreptul de autor și drepturile conexe, republicată și modificată, cu modificările și completările ulterioare.
 Legea nr. 21/1996 privind dreptul de autor și drepturile conexe, republicată și modificată, cu modificările și completările ulterioare.

FATADA LATERAL STANGA

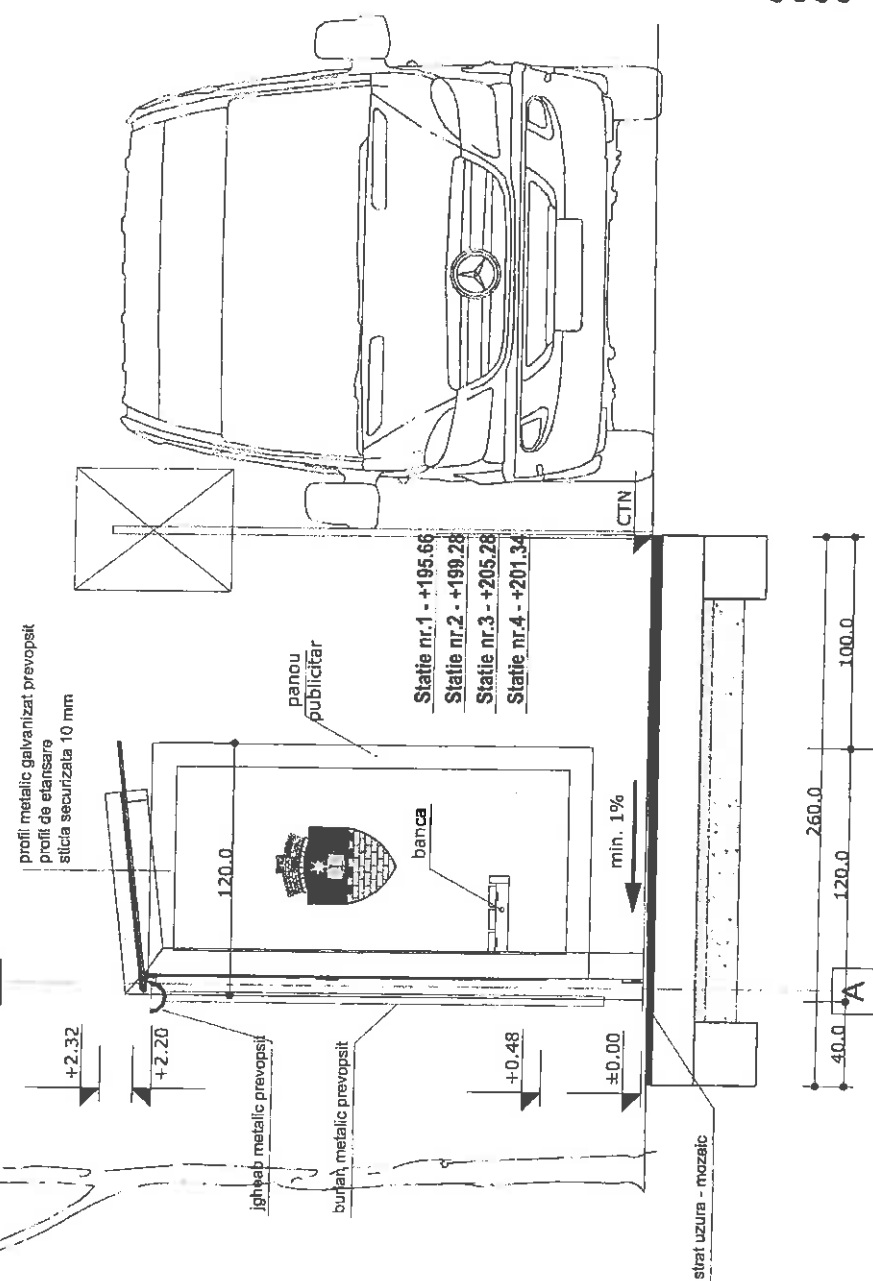

- Statie nr.1 - +195.66
- Statie nr.2 - +199.28
- Statie nr.3 - +205.28
- Statie nr.4 - +201.34

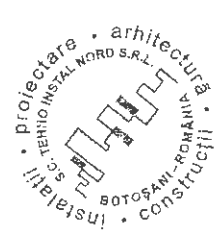


Obiectiv :
 Categorie de importanta : „D”, conform HG 766/1997;
 Clasa de importanta a constructiilor -norma -IV cf. P100-1/2013;
 Grad de rezistenta la foc -"II" -conform P118/99;


VERIFICATOR/ EXPERT	NUME	SEMNATURA	CERINTA	Referat nr. / An / 2020
VERIFICATOR PROIECTE M.I.P.A.T. TEHNO INSTAL NORD	ing. Adriana Ungureanu		A1+A3	
TEHNO INSTAL NORD S.R.L. str. Unirii, nr. 13, bl.A1; parter; Botosani TEL/FAX:0231-527694; C.I.F.: RO14834669; R.C. 3077238/2002 BIBLIOTECA: KARAVAN; Web: www.tehnoinstalnord.ro; e-mail: proiectare@tehnoinstalnord.ro				Beneficiar : COMUNA MIHAI EMINESCU
PROIECTANT	ing. Balmisteanu C.	SEMNATURA	Scara :	Pr. nr. 232200
Desenat	arh. Hera lamb C.		1 : 25	FAZA : P.T. D.D.E.
	arh. Hera lamb C.		Data :	Pianșa nr A0B
			2020	rev.0.

NOTA
 1. Orice modificare a prevederilor prezentei planșe se face în scris și este de competența proiectantului.
 2. Orice neconcordanțe între prevederile prezentei planșe și situația din teren trebuie să fie rezolvate în mod adecvat înainte de începerea lucrărilor.

FATADE LATERAL STANGA

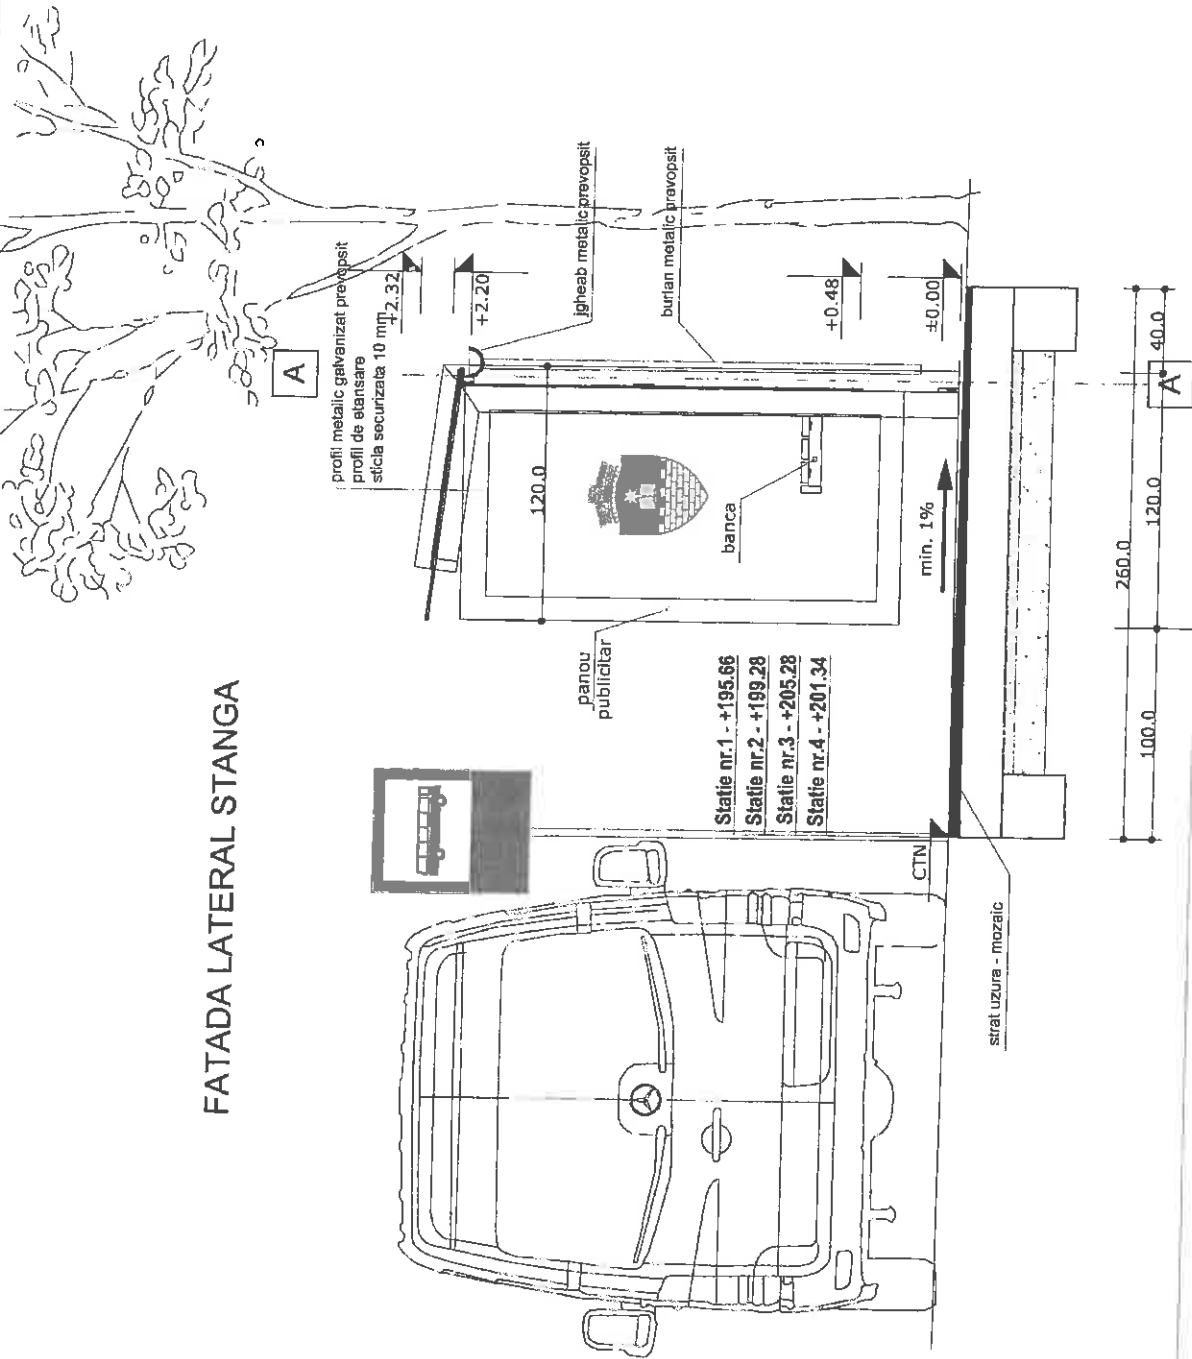

Statie nr.1 - +195.66
 Statie nr.2 - +199.28
 Statie nr.3 - +205.28
 Statie nr.4 - +201.34

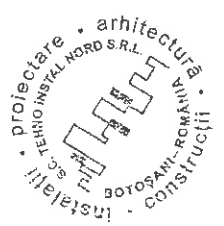


Obiectiv :
 Categoria de importanta : „D” conform HG 766/1997,
 Clasa de importanta a constructiilor : „normala” conform N cf. P100-1/2013;
 Grad de rezistenta la foc : „III” conform P116/09, L01

VERIFICATOR/ EXPERT	NUME	SEMNATURA	CERINTA	Referat nr. /	Pr. Nr
VERIFICATOR PROIECTE M.L.P.A.T. TEHNO INSTAL NORD S.C. TEHNO INSTAL NORD S.R.L. str. Unirii, nr. 13, bl.A1; parter, Botoşani TEL/FAX: 0231-527694; C.I.F. : RO14934669; R.C. 307238/2002 CUI: 16040245; MII: 24707; Web : www.tehnoinstalnord.ro; e-mail : proiectare@tehnoinstalnord.ro	ing. Adriana Ungureanu	[Signature]	A1+A3	-2020	2522802
SPECIFICATIE	NUME	SEMNATURA	Scara :	Beneficiar :	FAZA
Sef proiect Proiectat Desenat	ing. Balinisteanu C. arh. Haralamb C. arh. Haralamb C.	[Signatures]	1 : 25	COMUNA MIHAI EMINESCU "INLOCURE SI AMENAJARE STATII DE AUTOBUZ SAT CĂTĂNAREȘTE-DEAL, COMUNA MIHAI EMINESCU, JUDEȚUL BOTOȘANI"	P.T. D.D.I. Planșă A.09 REV.0

NOTA
 1. Orică modificare a prevederilor prezentei planșe se face numai cu acordul scris al proiectantului;
 2. Orică neconcordanță între prevederile prezentei planșe și situațiile din amplasament se va acționa în consecință proiectantului.

Dreptul de autor este protejatat de lege
 Tehno Instal Nord
 Legiuitor prezintă la Legea nr.1996 privind drepturile de autor (Legea nr.1996/2000) și Legea nr.111/1996 privind drepturile de autor (Legea nr.111/1996/2000). Legea nr.111/1996 prevede în art.50 că proprietarii de drepturi de autor sunt persoane fizice sau persoane juridice, care au creat lucrul literar, științific sau artistic sau au beneficiat de drepturile de autor.

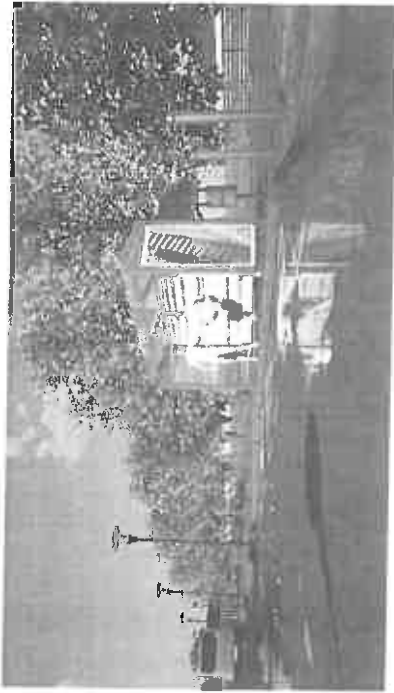

TEHNO INSTAL NORD
 Proiect de arhitectură și instalații
 S.C. Tehno Instal Nord S.R.L.
 Str. Unirii nr. 13, bl. A1, parter, Botosani
 Jud. Botosani, Romania
 Tel: 0231-527694, Fax: 0231-527695
 Web: www.tehnoinstalnord.ro, e-mail: proiectare@tehnoinstalnord.ro

instalații • proiectare • arhitectură
 S.C. Tehno Instal Nord S.R.L.
 • BOTOSANI-ROMANIA •
 • CONSTRUCȚII •

Obiectiv :
 Categorie de importanta : „D” - conform HG 766/1997;
 Clasa de importanta a constructiilor -normala -IV cf. P100-1/2013;
 Grad de rezistenta la foc -"II" -conform P118 /99;

Pr. nr. 232/2020
 Beneficiar : COMUNA MIHAEL EMINESCU


VERIFICATOR/ EXPERT	NUME	SEMNATURA	CERINTA
VERIFICATOR PROIECTE M.L.P.A.T. TEHNO INSTAL NORD	Ing. Adriana Ungureanu		A1+A3
S.C. TEHNO INSTAL NORD S.R.L. str. Unirii nr. 13, bl. A1, parter, Botosani Jud. Botosani, Romania TEL/FAX: 0231-527694; C.I.F. : RO14824659; R.C. J072/38/2002 www.tehnoinstalnord.ro, e-mail : proiectare@tehnoinstalnord.ro	NUME Ing. Balinteanu C.	SEMNATURA 	Referat nr. 2020
SPECIFICATIE	NUME arh. Haralamb C.	SEMNATURA 	Beneficiar : COMUNA MIHAEL EMINESCU
Sef proiect	arh. Haralamb C.	SEMNATURA 	Pr. nr. 232/2020
Desenat	arh. Haralamb C.	SEMNATURA 	Proiect : - INLOCUIRE SI AMENAJARE STATII DE AUTOBUZ SAU CATINARE SI IDEAL COMUNA MIHAEL EMINESCU, JUDETUL BOTOSANI -
			FAZA : P.T. D.D.E.
			Planşa nr. A11
			REVIZ.
			PERSPECTIVE STATIE CALTORI
			Data : 2020

NOTA
 1. Orice modificare a proiectului prezentei planşe se face numai cu acordul scris al proiectantului.
 2. Orice neconcordanţe între proiectele prezente şi proiectele anterioare sau proiectele prezente şi proiectele în concepţie proiectantului

TEHNO INSTAL NORD
Drăgăni de sus - acte proiectante a :

Lucrări proiectate de Logica 8/1996 privind protecția și protecția la incendiu în proiectele P.1181--construcție concretă în subsolul și complicitatea la 230/2302, Logica 2/1996-Logica Construcții;
 Lucrări proiectate de Logica 8/1996 privind protecția și protecția la incendiu în proiectele P.1181--construcție concretă în subsolul și complicitatea la 230/2302, Logica 2/1996-Logica Construcții;

SECTIUNEA 1 - 1
 scara 1:25

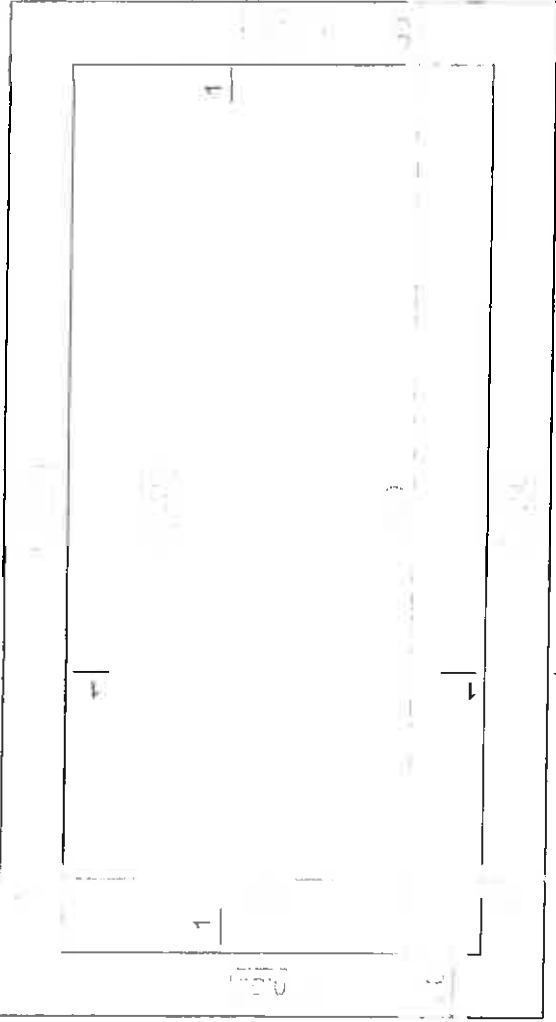

- sitrai uzura-mozzic-g=5, - 2.6 cm
- placa beton armat (C20/25) -g=20 cm
- placa sudată oțel Ø8 mm - 10x10 cm
- țelă poligiană -g=0.1 mm
- sitrai nisip pilonat -g=5 cm
- sitrai balast -g=15 cm

UNGERANU A. ANTONIU
 ROMANIA
 NR. 1048
 CATOR FUNDATOR

Proiectare arhitectură
 Tehno Instal Nord S.R.L.
 Str. Unirii nr. 13, bl. A1, sector 7, București
 Tel/Fax: 0231-527694, C.I.F.: RO14834689, R.C.: 077239/2002
 Web: www.tehnoinstalnord.ro; e-mail: proiectare@tehnoinstalnord.ro

Obiectiv :
 Categoria de importanță : „D” - conform HG 766/1997;
 Clasa de importanță a construcțiilor : „normala - IV cf. P104-1/2013”
 Grad de rezistență la foc : „III” - conform P118/99;

NOTA
 1. Orice modificare a prevederilor prezentei plăgi se face numai cu acordul scris al proiectantului.
 2. Orice neconcordanță între prevederile prezentei plăgi și situația din ambianță sunt să se adrese imediat la comisia proiectantului.

VERIFICATOR/ EXPERT	NUME	SEMNATURA	CERINTA
VERIFICATOR PROIECTE M.L.P.-T. TEHNO INSTAL NORD	ing. Adriane Ungureanu		A1+A3
	S.C. TEHNO INSTAL NORD S.R.L.		Referat nr. 1/2020
str. Unirii nr. 13; bl. A1; sector 7; București TEL/FAX: 0231-527694, C.I.F.: RO14834689, R.C.: 077239/2002 Web: www.tehnoinstalnord.ro; e-mail: proiectare@tehnoinstalnord.ro			Beneficiar : COMUNA MIHAI EMINESCU
SPECIFICATIE	NUME	SEMNATURA	Proiect :
Sef proiect	ing. Balinteanu C.		*N. OCURE SI AJUTULARE STATI DE AUTORIZ. SAT CĂTĂREȘTEȘA, JUDEȚUL BOTOȘANI JUDEȚUL BOTOȘANI
Proiectat	ing. Trofinov C.		Scara : 1 : 25
Desenat	ing. Trofinov C.		Data : 2020
			FAZA P.T. D.D.E
			Planșa n. 1 R.01 STATE CALATOR
			Pr. nr. 232/2020



TEHNO INSTAL NORD

Drăgăni de sus
 S.C. Tehno Instal Nord S.R.L.
 Str. Unirii nr. 137 bl. A1
 Sector Botogani
 Judetul Botosani
 Romania

Proiectat de catre: **ing. Adriana Ungureanu**

Scara: 1 : 25

Plan nr. 2322026

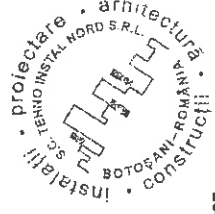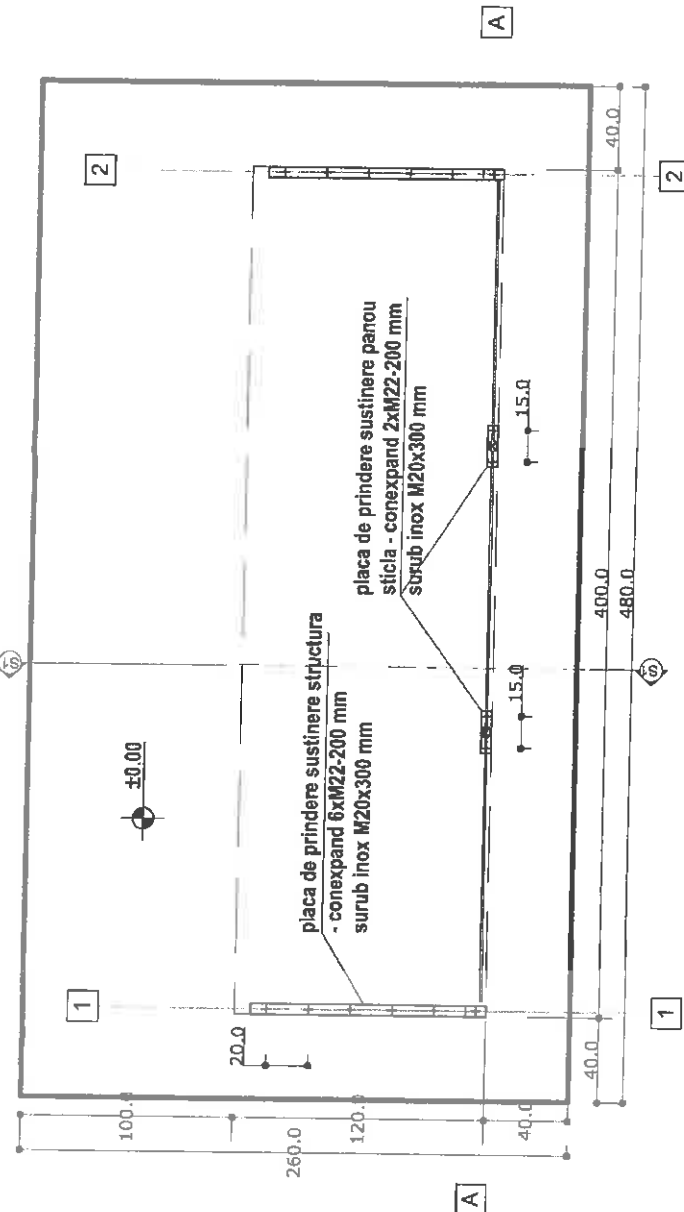

- plujita INOX M20
- saiba grower INOX M20
- plujita INOX M20
- saiba INOX M20
- surub INOX M20x300
- conexiune M22x200

Obiectiv : **„Pr.” - conform HG 768/1997;**
 Categoria de importanta : **„Pr.” - conform HG 768/1997;**
 Clasa de importanta a constructiilor -normala -IV cf. P100-1/2013;
 Gradul de rezistenta la foc - „II” - conform P118 /99;

VERIFICATOR/ EXPERT	NUME	SEMNTURA	CERINTA
ing. Adriana Ungureanu	ing. Adriana Ungureanu		A1+A3
S.C. TEHNO INSTAL NORD S.R.L.			
Str. Unirii nr. 137 bl. A1; sector Botogani			
Judetul Botosani			
TEL/PAX: 0231-527694; C.I.F. : RO348346659; R.C. : 07/238/2002			
www.tehnoinstalnord.ro; e-mail : proiectare@tehnoinstalnord.ro			
SPECIFICATIE	NUME	SEMNTURA	Scara
Sef proiect	ing. Balinteanu C.		1 : 25
Proiectat	ing. Trofinov C.		
Desenat	ing. Trofinov C.		
Referat nr.	.2020		
Beneficiar :	COMUNA MIHAI EMINESCU		
Pr. nr.	2322026		
FAZA	PROIECTAREA DETALIILOR		
P.T.	COMUNA MIHAI EMINESCU		
D.D.E	Județul Botoșani		
Plan nr.	DETALIU GENERAL		
Rev.	PLANUL DETALIILOR STĂTII		
	CALĂTORII DE PLATFORMĂ		

NOTA

- Orice modificare a prevederilor prezentei documentații se face numai cu acordul scris al proiectantului;
- Orice neconcordanțe între prevederile prezentei documentații și cele din proiectul de execuție vor fi soluționate în beneficiul beneficiarului;
- Plata este anuală pe baza facturii emise de proiectant.

Proiectantul este responsabil de proiectare și de realizarea proiectului în conformitate cu cerințele tehnice.

CB/10