



Obiectiv :

Categoria de importanta : „D”- conform HG 766/1997;

Clasa de importanta a constructiilor -normala -IV cf. P100-1/2013;

Grad de rezistenta la foc -“II” -conform P118 /99;


Legenda:

- Locatia unde se executa lucrarea
- Limita administrativ teritoriala intravilan
- Limita administrativ teritoriala extravilan


NOTA

1. Orice modificare a prevederilor prezentei planse se face numai cu acordul scris al proiectantului;
2. Orice neconcordanță între prevederile prezentei planse și situația din amplasament se va aduce imediat la cunoștința proiectantului.

VERIFICATOR/ EXPERT	NUME	SEMNATURA	CERINTA	Referat nr.	Pr. nr.
VERIFICATOR PROIECTE M.L.P.A.T.	ing. Adriana Ungureanu		A1+A3	5552	232/2020
S.C. TEHNO INSTAL NORD S.R.L. str. Unirii; nr. 13; bl.A1; parter; Botoșani TEL/FAX:0231-527694; C.I.F. : RO14834669; R.C. J07/238/2002 web : www.tehnoinstallnord.ro ; e-mail : proiectare@tehnoinstallnord.ro				Beneficiar :	
				COMUNA MIHAI EMINESCU	
SPECIFICATIE Sef proiect Proiectat Desenat				Proiect :	FAZA :
				"ÎNLOCUIRE ȘI AMENAJARE STAȚII DE AUTOBUZ, SAT CĂTĂMAREȘTI-DEAL, COMUNA MIHAI EMINESCU, JUDEȚUL BOTOȘANI"	DTAC
				PLAN DE ÎNCADRARE ÎN TERITORIU	Plansa nr. A00 rev.0.

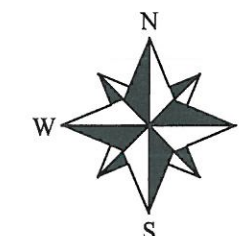

nr. Stație calatori nr.1		
pct.	X	Y
1	619165.35	698391.44
2	619166.73	698393.64
3	619162.66	698396.19
4	619161.28	698393.99

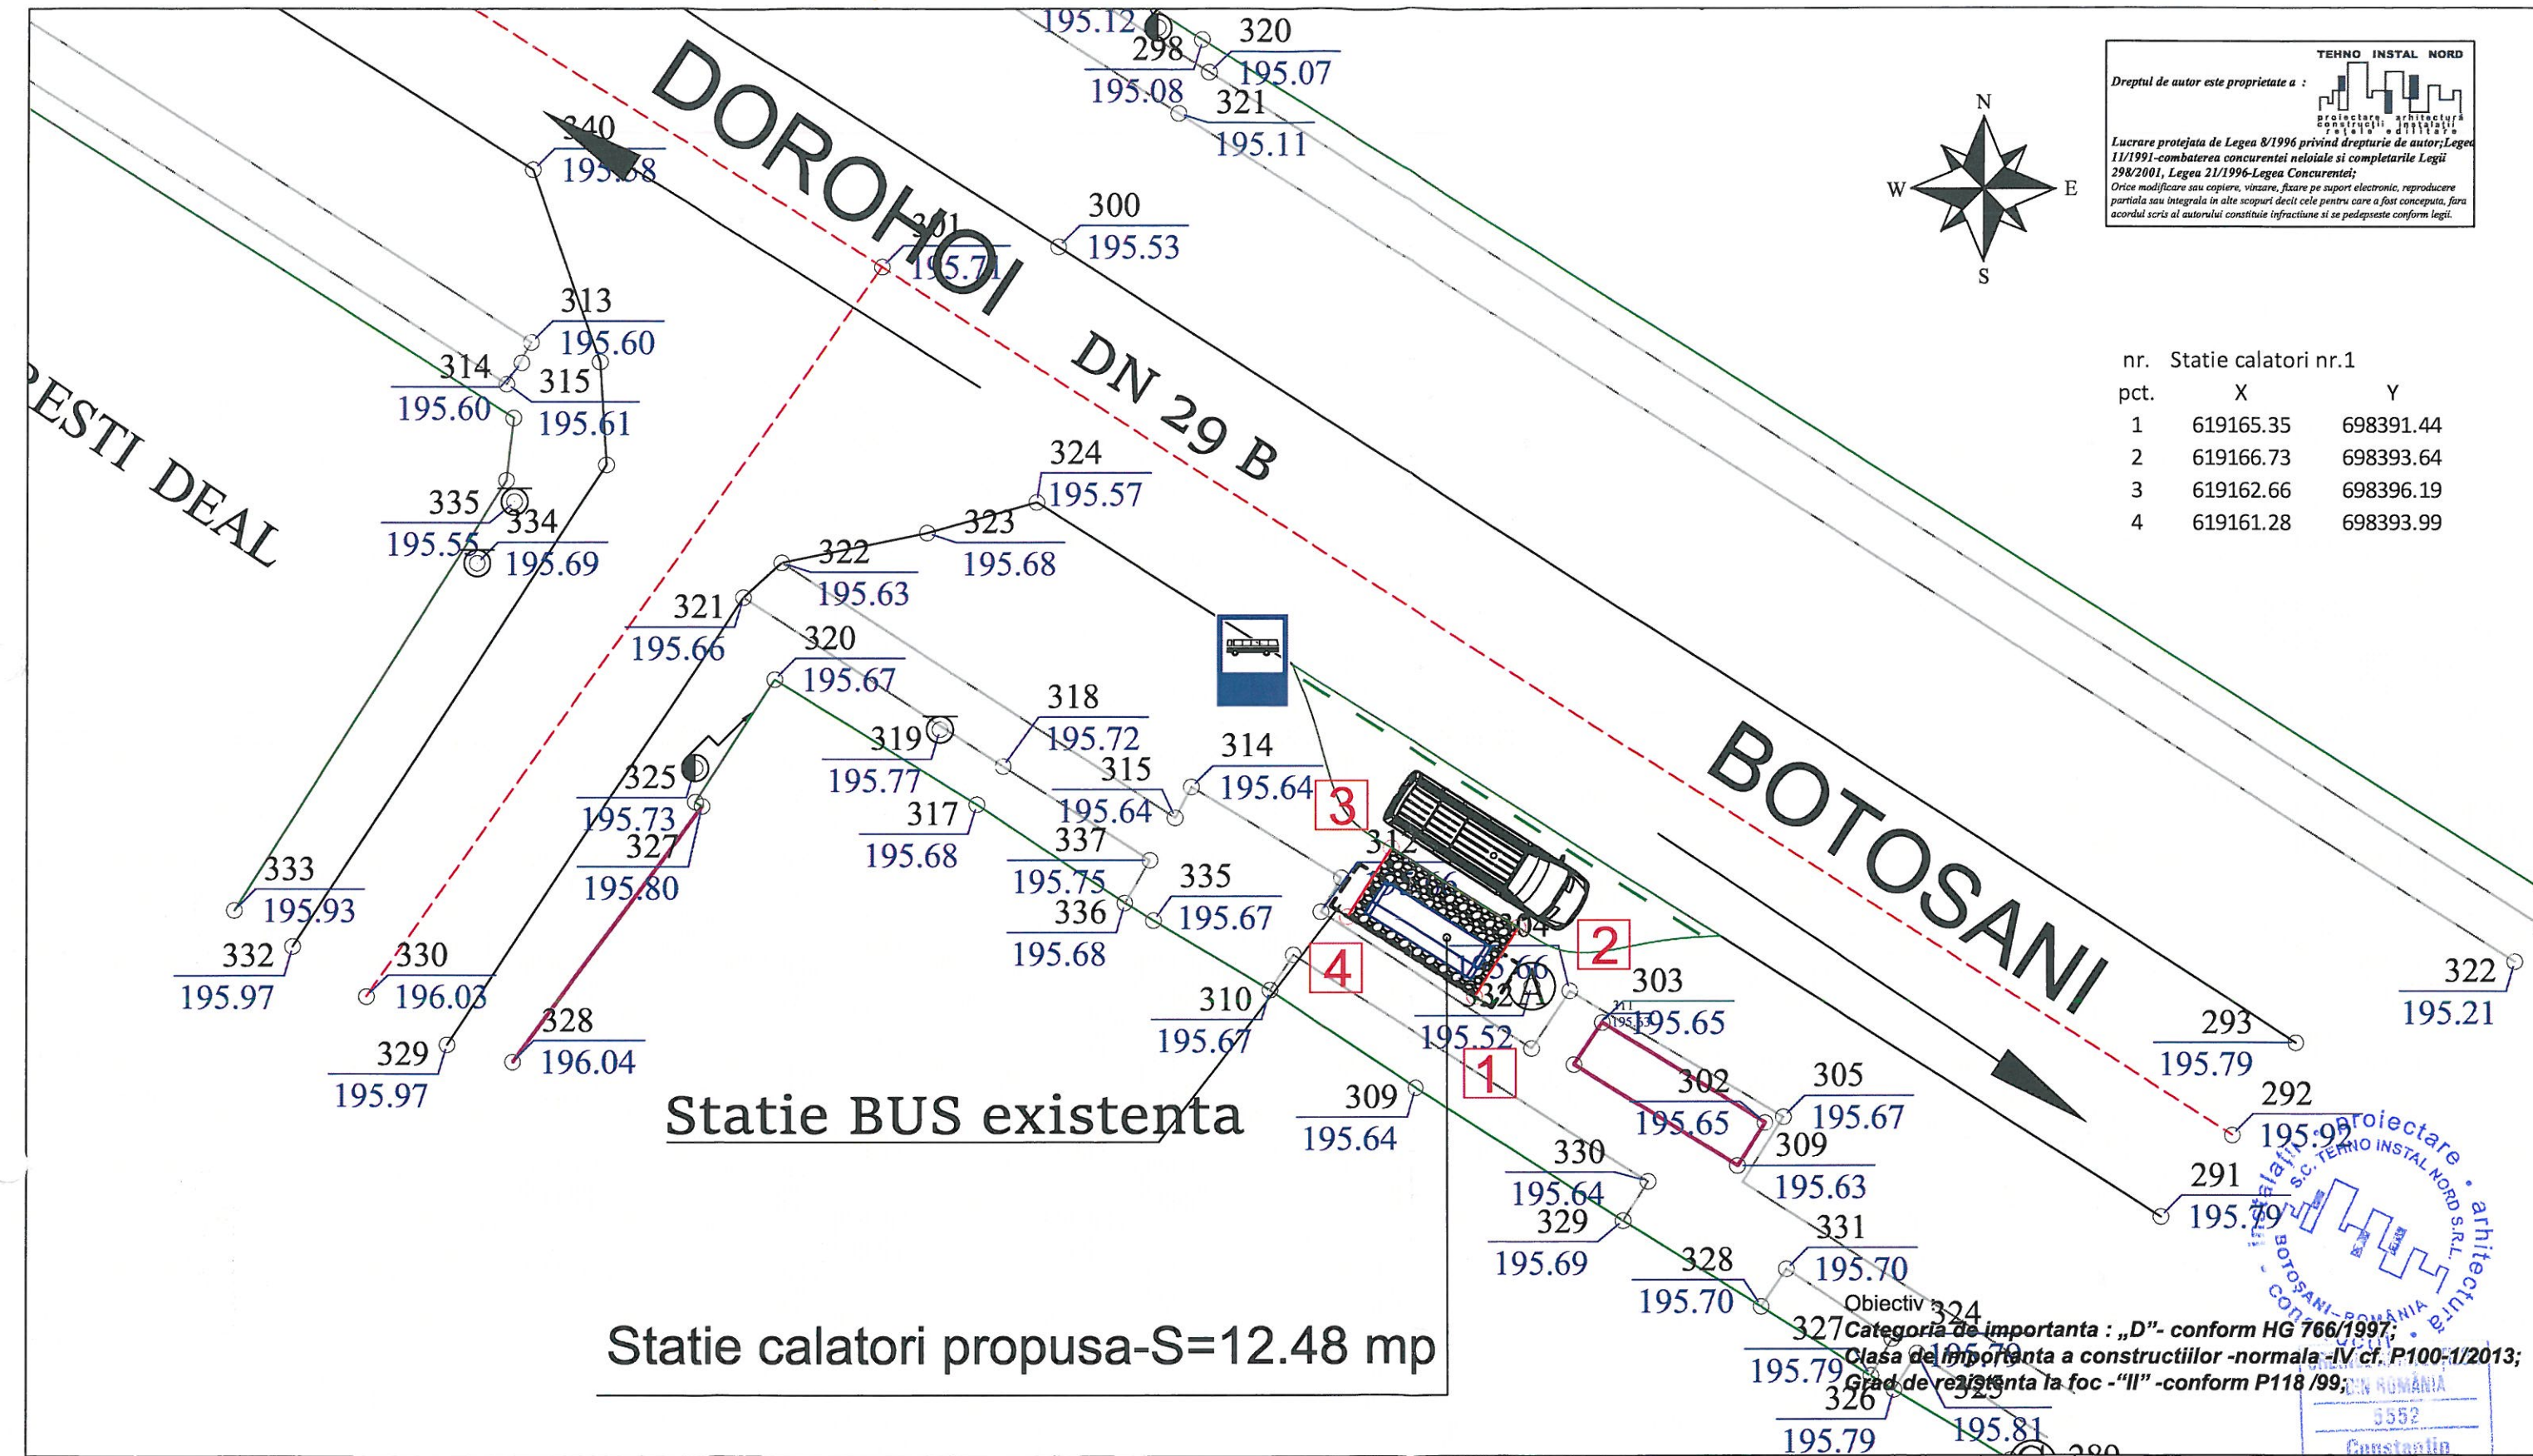

Statie BUS existenta



Statie calatori propusa-S=12.48 mp

Obiectiv 324
Categorie de importanta : „D”- conform HG 766/1997;
Clasa de importanta a constructiilor -normala- IV cf. P100-1/2013;
Grad de rezistenta la foc -“II” -conform P118 /99;



NOTĂ
1. Orice modificare a prevederilor prezentei planșe se face numai cu acordul scris al proiectantului;
2. Orice neconcordanță între prevederile prezentei planșe și situația din amplasament se va aduce imediat la cunoștința proiectantului.

VERIFICATOR/ EXPERT	NUME	SEMNATURA	CERINTA	Referat nr. / .2020	
VERIFICATOR PROIECTE M.L.P.A.T.	ing. Adriana Ungureanu		A1+A3		
S.C. TEHNO INSTAL NORD S.R.L. str. Unirii, nr. 13; bl.A1; parter; Botoșani TEL/FAX:0231-527694; C.I.F. : RO14834669; R.C. J07/238/2002 web : www.tehnoinstalnord.ro ; e-mail : proiectare@tehnoinstalnord.ro				Beneficiar :	Pr. nr.
				COMUNA MIHAI EMINESCU	232/2020
				Proiect :	FAZA :
				"ÎNLOCUIRE ȘI AMENAJARE STAȚII DE AUTOBUZ, SAT CĂTĂMAREȘTI-DEAL, COMUNA MIHAI EMINESCU, JUDEȚUL BOTOȘANI"	DTAC
SPECIFICATIE	NUME	SEMNATURA	Scara :		
Sef proiect	ing. Balinisteanu C.		1 : 200		
Proiectat	arh. Haralamb C.		Data :		
Desenat	arh. Haralamb C.		2020		
				PLAN AMPLASAMENT STAȚIE CALATORI NR.1	Plansa nr. A01 rev.0.

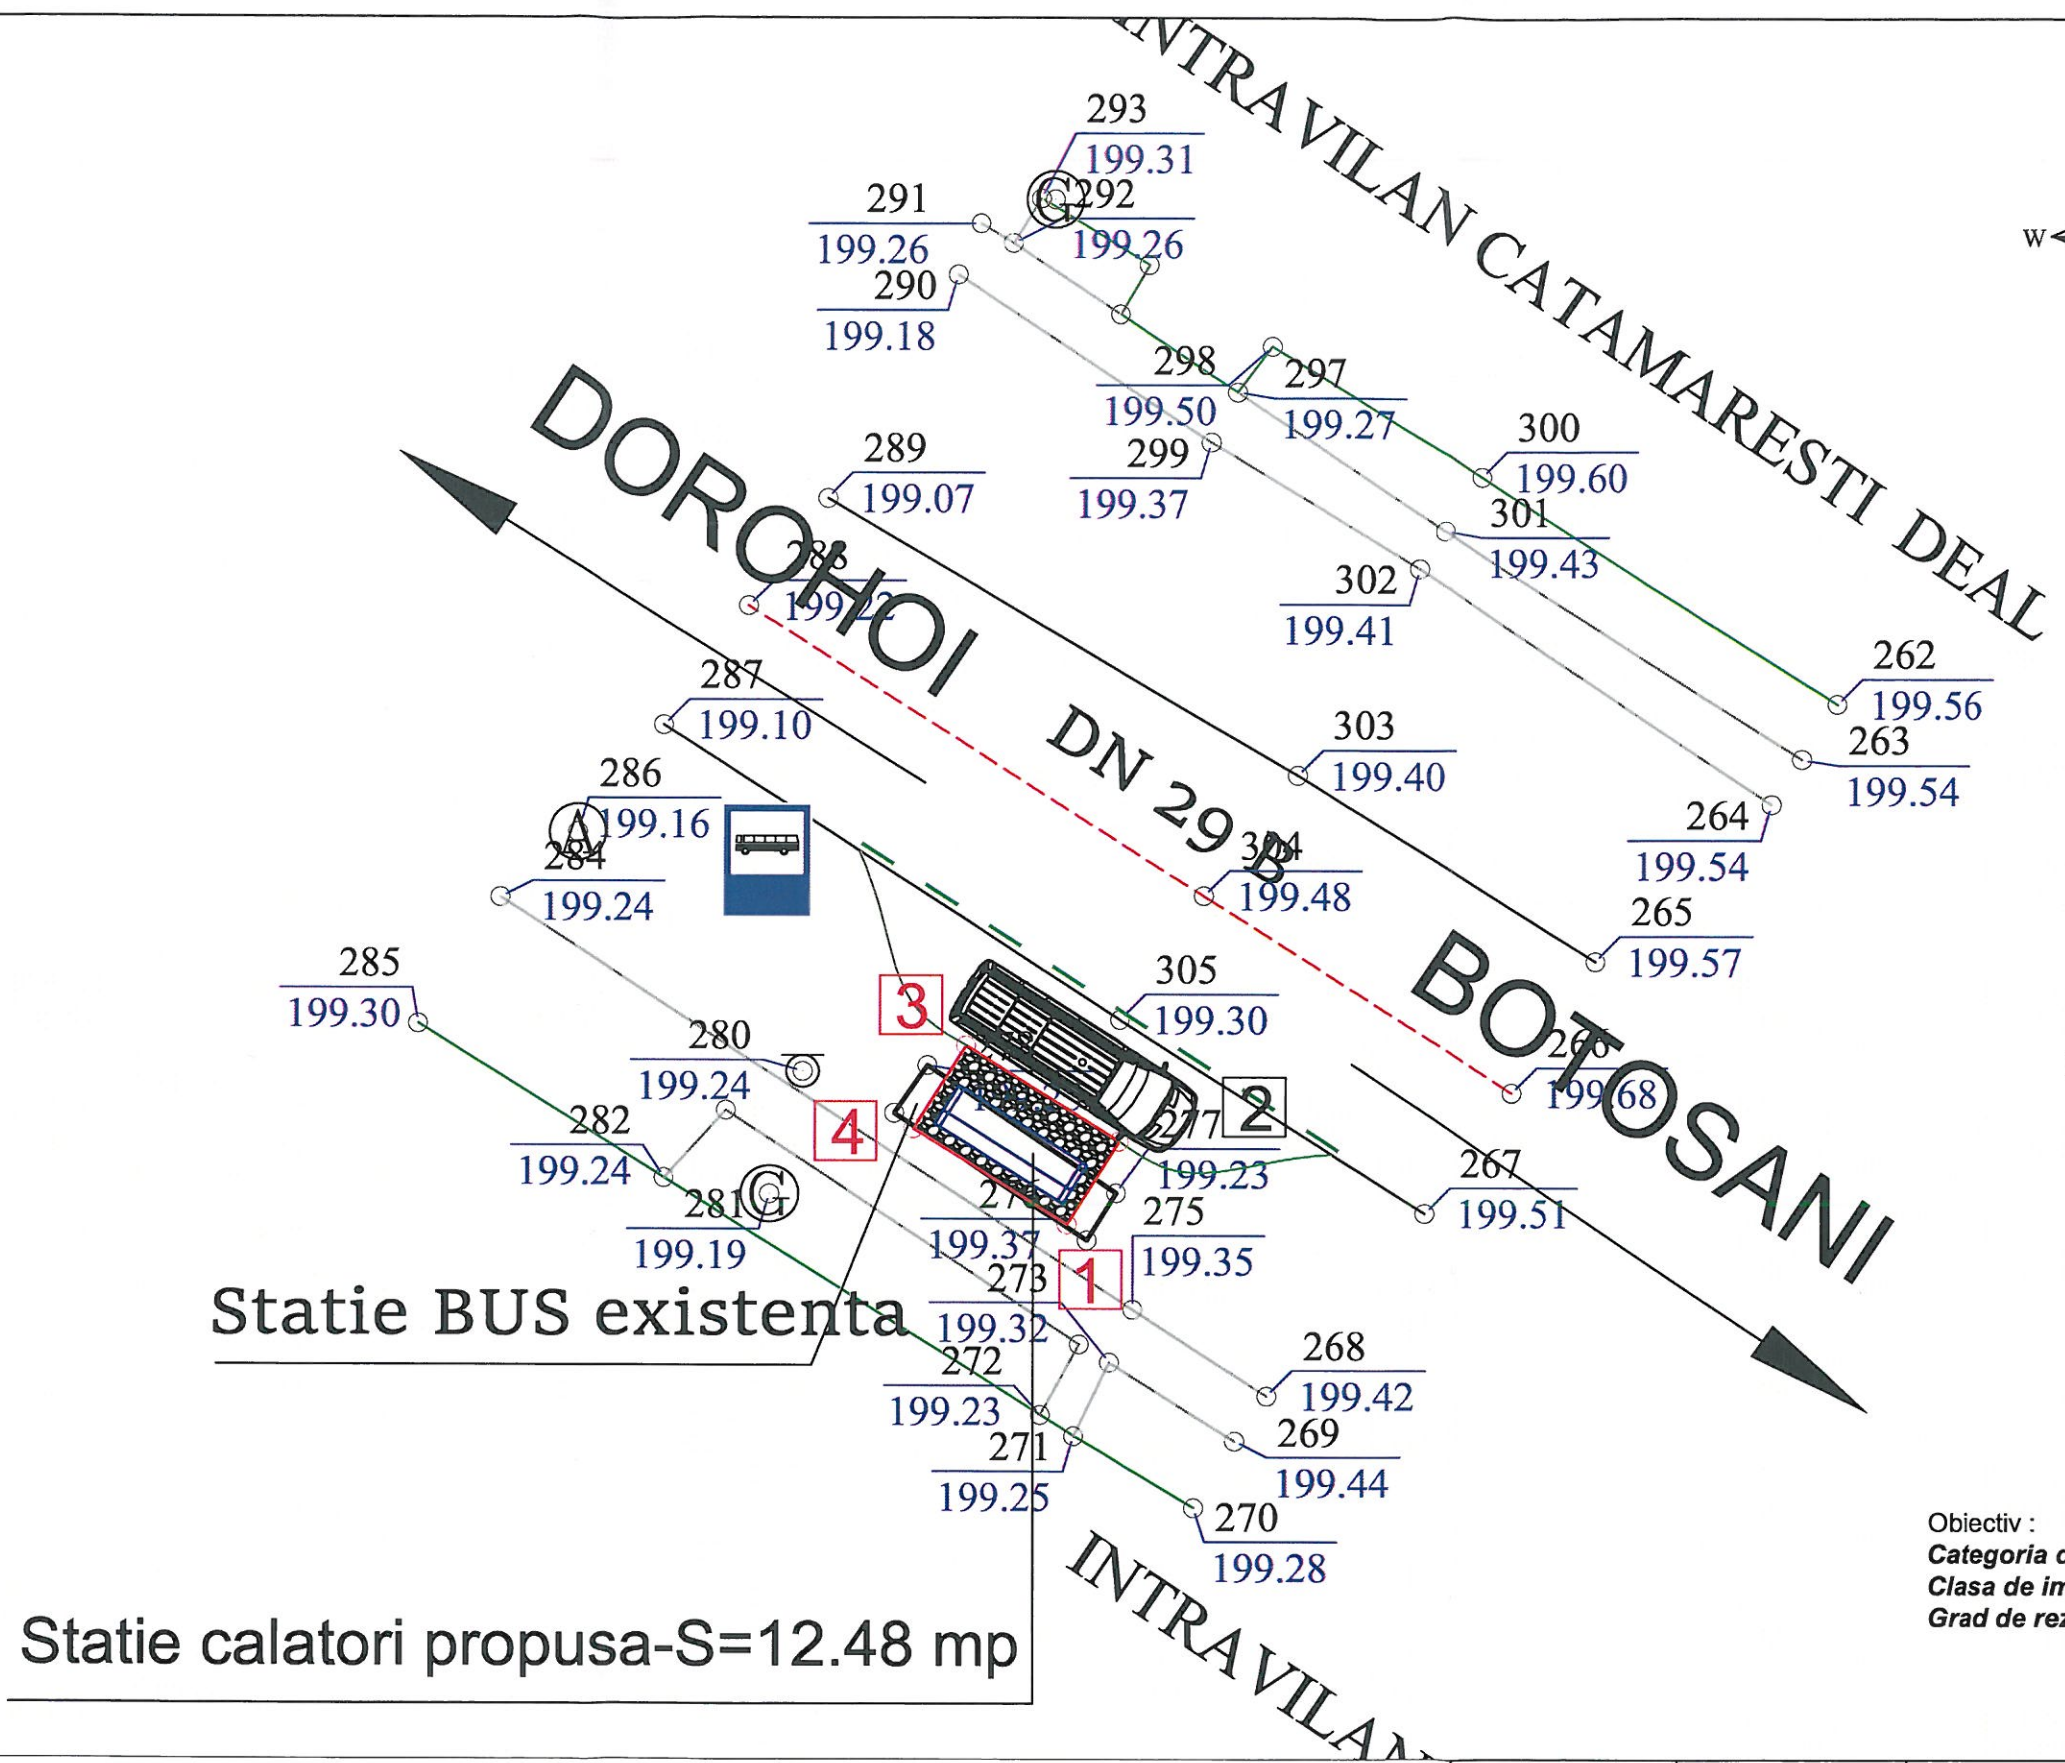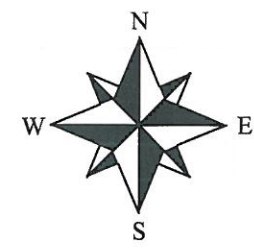

Statie BUS existenta

Statie calatori propusa-S=12.48 mp

nr.	Statie calatori nr.2	
pct.	X	Y
1	619516.66	698165.34
2	619518.04	698167.55
3	619513.98	698170.09
4	619512.6	698167.89

Obiectiv :
Categoriza de importanta : „D”- conform HG 766/1997;
Clasa de importanta a constructiilor -normala -IV cf. P100-1/2013;
Grad de rezistenta la foc -“II” -conform P118 /99;

NOTA

1. Orice modificare a prevederilor prezentei planse se face numai cu acordul scris al proiectantului;


2. Orice neconcordanță între prevederile prezentei planse și situația din amplasament se va aduce imediat la cunoștința proiectantului.

VERIFICATOR/ EXPERT	NUME	SEMNATURA	CERINTA	
VERIFICATOR PROIECTE M.L.P.A.T.	ing. Adriana Ungureanu		A1+A3	Referat nr. /
TEHNO INSTAL NORD	S.C. TEHNO INSTAL NORD S.R.L. str. Unirii, nr. 13; bl.A1; parter; Botoșani TEL/FAX:0231-527694; C.I.F. : RO14834669; R.C. J07/238/2002 web : www.tehnoinstalnord.ro ; e-mail : proiectare@tehnoinstalnord.ro			Beneficiar : COMUNA MIHAI EMINESCU
SPECIFICATIE	NUME	SEMNATURA	Scara :	Proiect :
Sef proiect	ing. Balinisteanu C.		1 : 200	* ÎNLOCUIRE ȘI AMENAJARE STAȚII DE AUTOBUZ, SAT CĂTĂMAREȘTI-DEAL, COMUNA MIHAI EMINESCU, JUDEȚUL BOTOȘANI *
Proiectat	arh. Haralamb C.		Data :	PLAN AMPLASAMENT STATIE CALATORI NR.2
Desenat	arh. Haralamb C.		2020	

Pr. nr.
232/2020

FAZA :
DTAC

Plansa nr.
A02
rev.0.

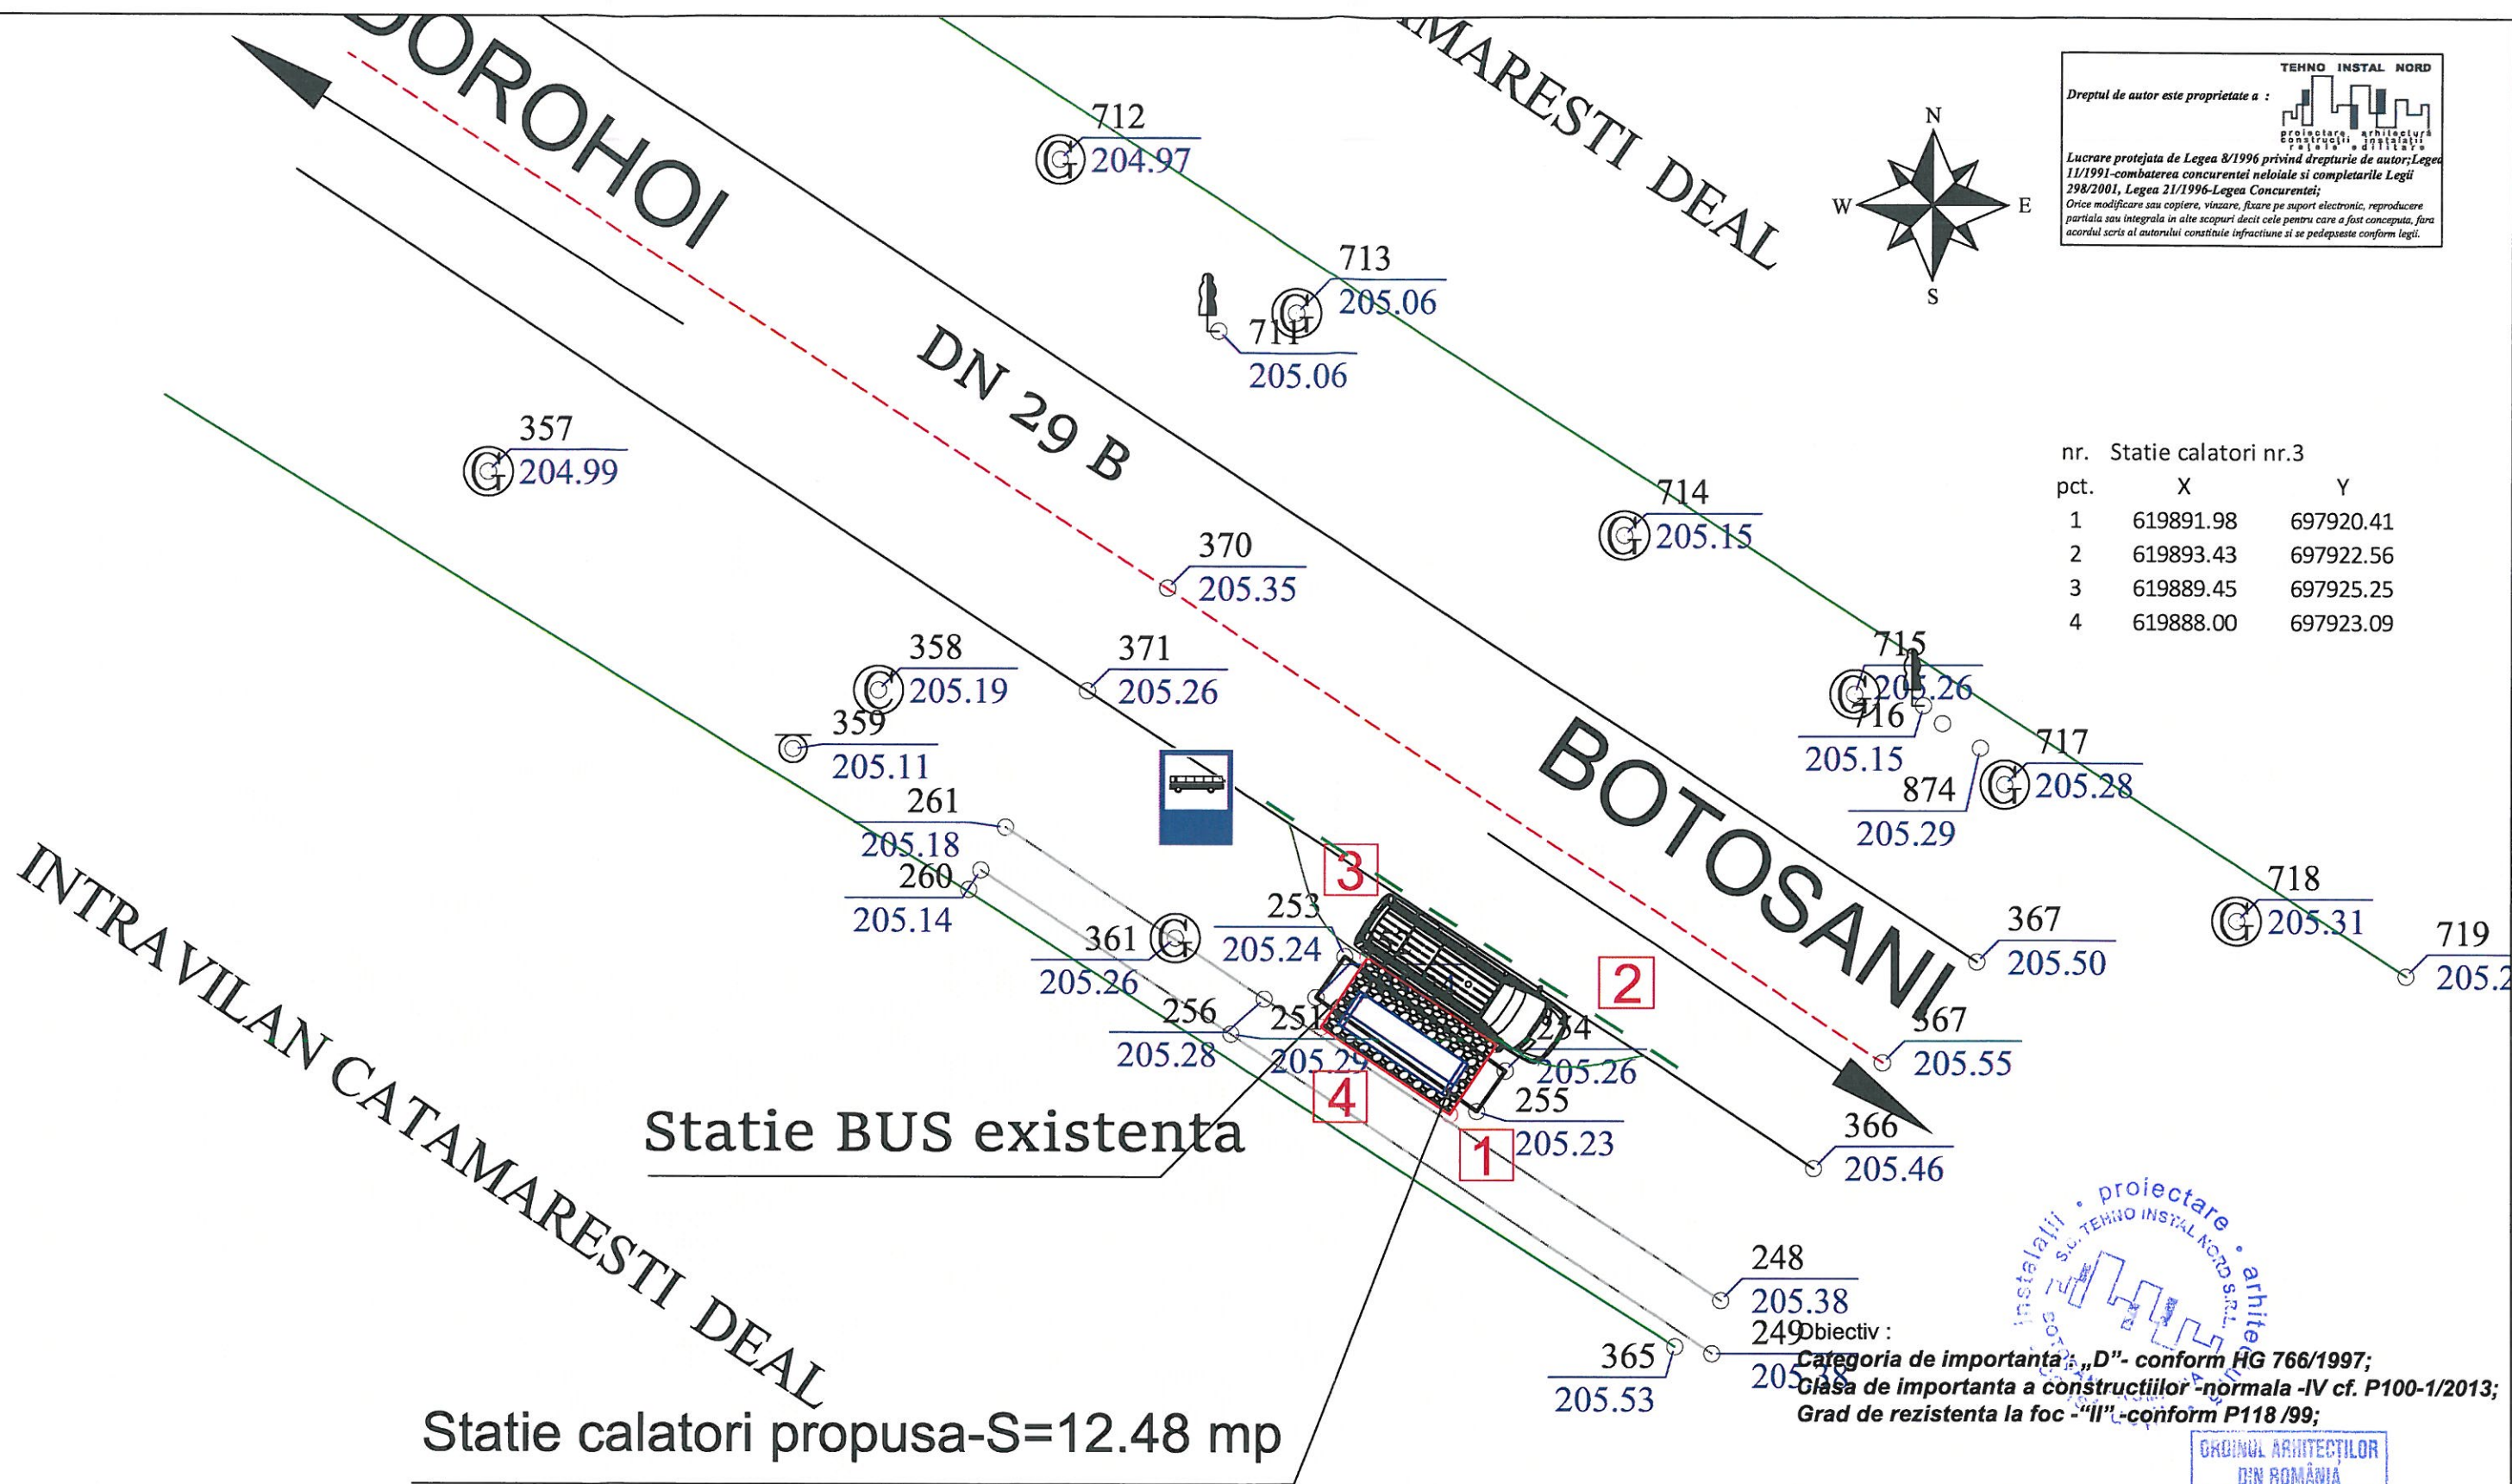

TEHNO INSTAL NORD

Dreptul de autor este proprietate a :

Lucrare protejată de Legea 8/1996 privind drepturile de autor; Legea 11/1991-combaterea concurenței neloiale și completările Legii 298/2001, Legea 21/1996-Legea Concurenței;

Orice modificare sau copiere, vânzare, fixare pe suport electronic, reproducere parțială sau integrală în alte scopuri decât cele pentru care a fost concepută, fără acordul scris al autorului constituie infracțiune și se pedepsește conform legii.

nr. Stație calatori nr.3		
pct.	X	Y
1	619891.98	697920.41
2	619893.43	697922.56
3	619889.45	697925.25
4	619888.00	697923.09

proiectare • arhitectură • instalații • S.C. TEHNO INSTAL NORD S.R.L.

Obiectiv :
Categorie de importanță : „D” - conform HG 766/1997;
Clasa de importanță a construcțiilor - normală -IV cf. P100-1/2013;
Grad de rezistență la foc - „II” - conform P118 /99;

ORDINUL ARHITECȚILOR
DIN ROMÂNIA
5552
Constantin
HARALAMB

NOTĂ

1. Orice modificare a prevederilor prezentei planșe se face numai cu acordul scris al proiectantului;

2. Orice neconcordanță între prevederile prezentei planșe și situația din amplasament se va aduce imediat la cunoștința proiectantului.

VERIFICATOR/ EXPERT	NUME	SEMNATURA	CERINTA		
VERIFICATOR PROIECTE M.L.P.A.T.	ing. Adriana Ungureanu		A1+A3	Referat nr.	2020
S.C. TEHNO INSTAL NORD S.R.L. str. Unirii, nr. 13; bl.A1; parter; Botoșani TEL/FAX:0231-527694; C.I.F. : RO14834669; R.C. JO7/238/2002 web : www.tehnoinstalnord.ro ; e-mail : proiectare@tehnoinstalnord.ro				Beneficiar :	Pr. nr.
				COMUNA MIHAI EMINESCU	232/2020
				Proiect :	FAZA :
				„ÎNLOCUIRE ȘI AMENAJARE STAȚII DE AUTOBUZ, SAT CĂTĂMAREȘTI-DEAL, COMUNA MIHAI EMINESCU, JUDEȚUL BOTOȘANI”	DTAC
				PLAN AMPLASAMENT STAȚIE CALATORI NR.3	Planșa nr. A03 rev.0.
SPECIFICATIE	NUME	SEMNATURA	Scara :		
Sef proiect	ing. Balinisteanu C.		1 : 200		
Proiectat	arh. Haralamb C.		Data :		
Desenat	arh. Haralamb C.		2020		



PAVILAN CATAMAREȘTI DEAL

PAVILAN CATAMAREȘTI DEAL


DOROHOI

DN 29 B

BOTOȘANI

Statie BUS existenta

Statie calatori propusa-S=12.48 mp

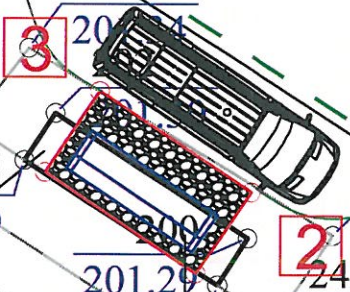

nr. pct.	X	Y
1	620674.64	697400.25
2	620676.1	697402.4
3	620672.12	697405.09
4	620670.66	697402.93

nr. Statie calatori nr.4

Obiectiv : Categoria de importanta : „D” conform HG 766/1997;

Clasa de importanta a constructiilor -normala -IV cf. P100-1/2013;

Grad de rezistenta la foc -“II” -conform P118/99;

NOTĂ


1. Orice modificare a prevederilor prezentei planșe se face numai cu acordul scris al proiectantului;

2. Orice neconcordanță între prevederile prezentei planșe și situația din amplasament se va aduce imediat la cunoștința proiectantului.

VERIFICATOR/EXPERT	NUME	SEMNATURA	CERINTA	Referat nr.	Pr. nr.
VERIFICATOR PROIECTE M.L.P.A.T.	ing. Adriana Ungureanu		A1+A3	/	232/2020
S.C. TEHNO INSTAL NORD S.R.L. str. Unirii; nr. 13; bl.A1; parter; Botoșani TEL/FAX:0231-527694; C.I.F. : RO14834669; R.C. J07/238/2002 web : www.tehnoinstalnord.ro ; e-mail : proiectare@tehnoinstalnord.ro				Beneficiar :	FAZA :
				COMUNA MIHAI EMINESCU	DTAC
				Proiect :	Plansa nr.
				* ÎNLOCUIRE ȘI AMENAJARE STAȚII DE AUTOBUZ, SAT CĂTĂMAREȘTI-DEAL, COMUNA MIHAI EMINESCU, JUDEȚUL BOTOȘANI *	A04
				PLAN AMPLASAMENT STATIE CALATORI NR.4	rev.0.
SPECIFICATIE	NUME	SEMNATURA	Scara :		
Sef proiect	ing. Balinisteanu C.		1 : 200		
Proiectat	arh. Haralamb C.		Data :		
Desenat	arh. Haralamb C.		2020		


NOTĂ

1. Orice modificare a prevederilor prezentei planșe se face numai cu acordul scris al proiectantului;
2. Orice neconcordanță între prevederile prezentei planșe și situația din amplasament se va aduce imediat la cunoștința proiectantului.

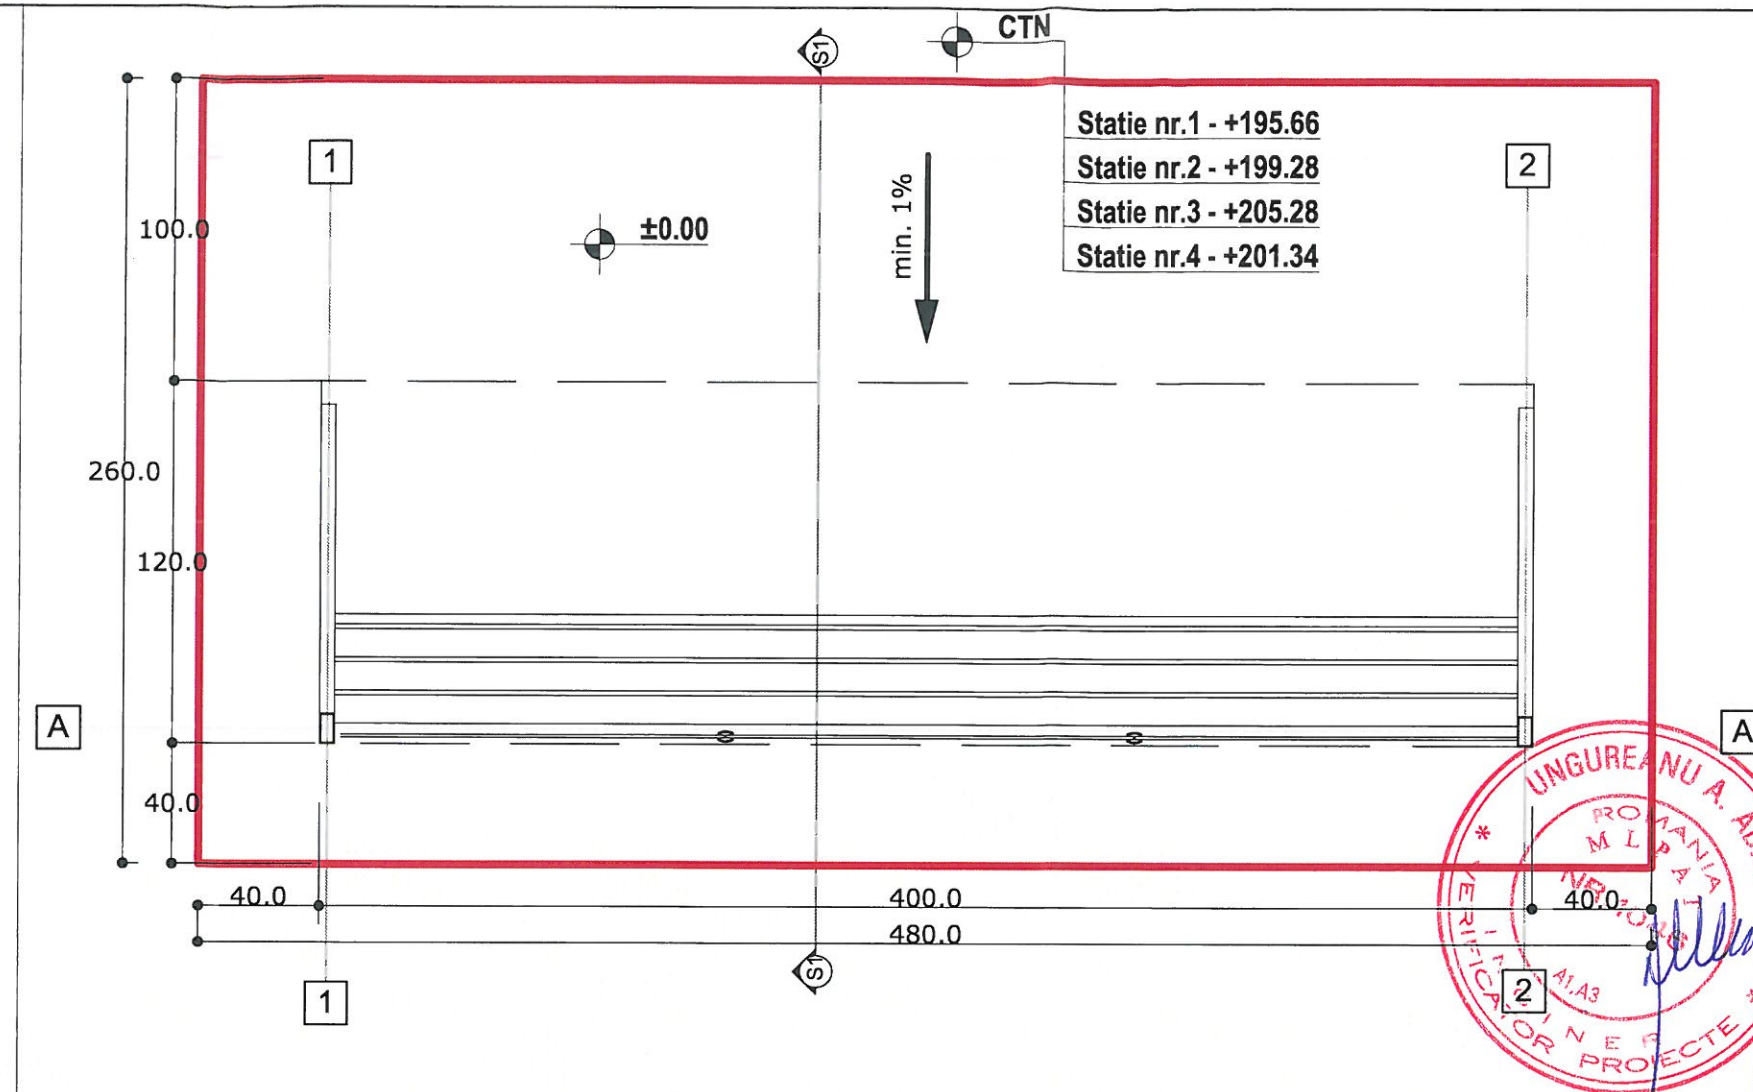

TEHNO INSTAL NORD
Dreptul de autor este proprietate a :


Lucrare protejată de Legea 8/1996 privind drepturile de autor; Legea 11/1991-combaterii concurenței neloiale și completările Legii 298/2001, Legea 21/1996-Legea Concurenței;
Orice modificare sau copiere, vânzare, fiare pe suport electronic, reproducere parțială sau integrală în alte scopuri decât cele pentru care a fost concepută, fără acordul scris al autorului constituie infracțiune și se pedepsește conform legii.

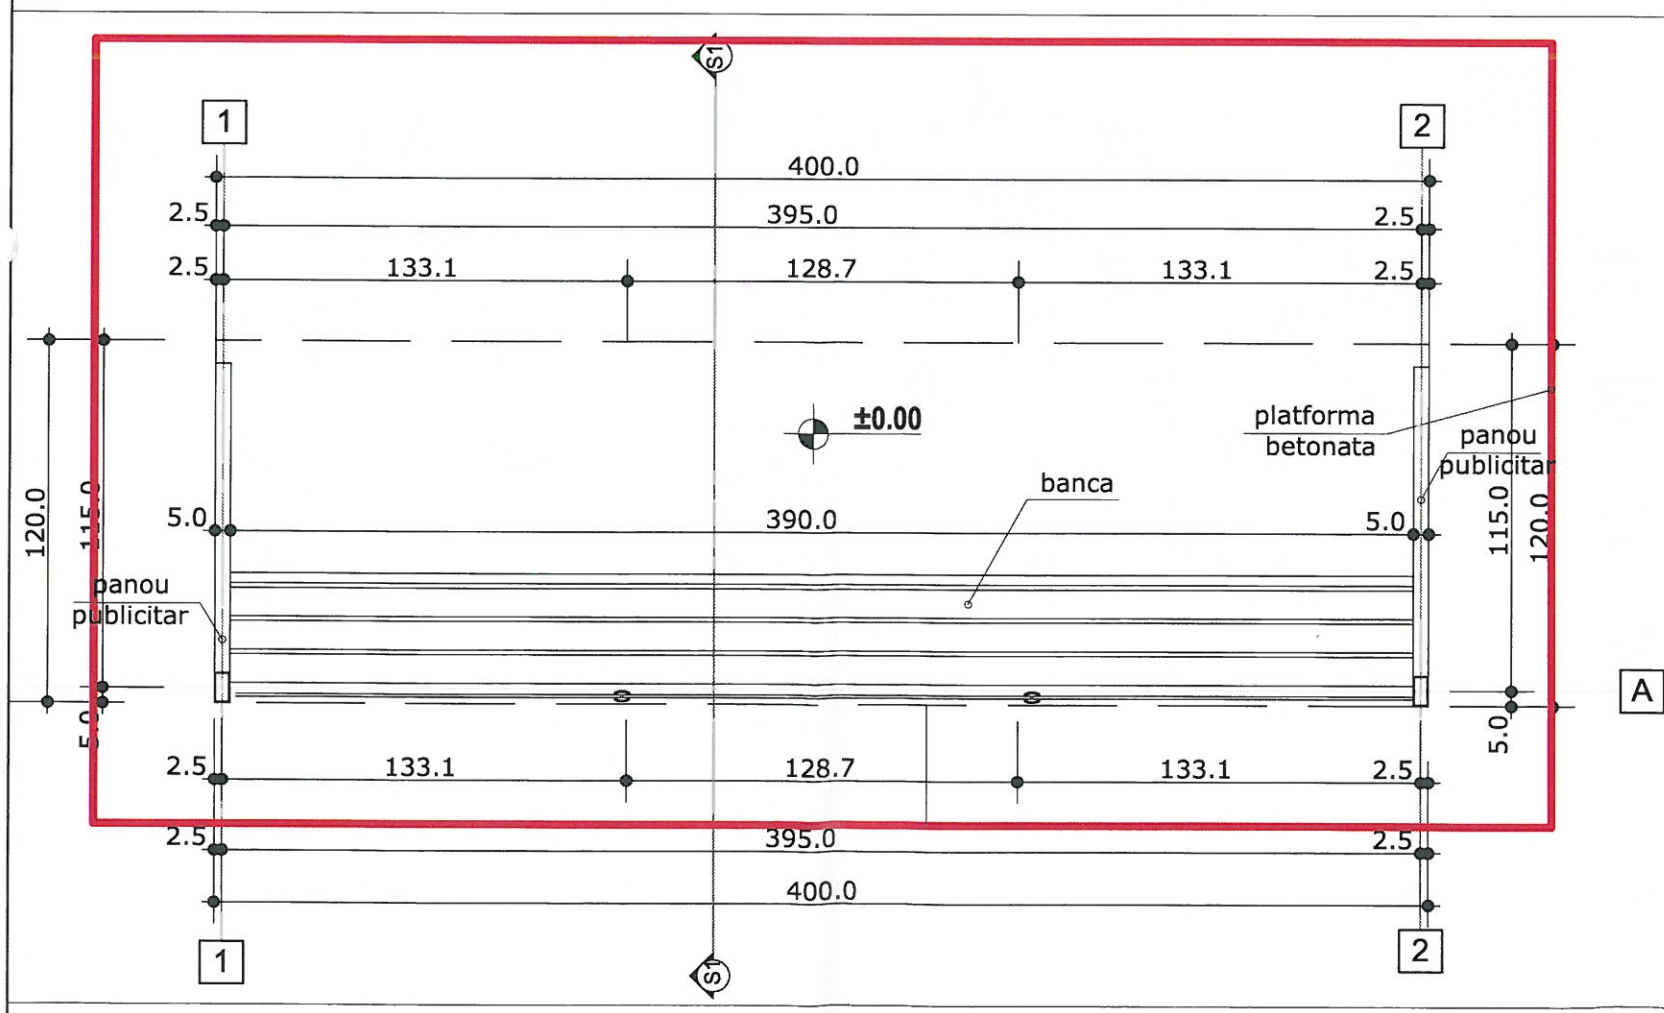

Obiectiv :
Categorie de importanță : „D”- conform HG 766/1997;
Clasa de importanță a construcțiilor -normala -IV cf. P100-1/2013;
Grad de rezistență la foc -“II” -conform P118 /99;

proiectare • arhitectură
instalare • S.C. TEHNO INSTAL NORD S.R.L.
BOTOȘANI-ROMANIA • construcții

VERIFICATOR/ EXPERT	NUME	SEMNATURA	CERINTA	Referat nr.	Pr. nr.
VERIFICATOR PROIECTE M.L.P.A.T.	ing. Adriana Ungureanu		A1+A3	2020	232/2020
S.C. TEHNO INSTAL NORD S.R.L. str. Unirii; nr. 13; bl.A1; parter; Botoșani TEL/FAX:0231-527694; C.I.F. : RO14834669; R.C. J07/238/2002 web : www.tehnoinstallnord.ro ; e-mail : proiectare@tehnoinstallnord.ro				Beneficiar :	FAZA :
				COMUNA MIHAI EMINESCU	DTAC
				Proiect :	Plansa nr.
				" ÎNLOCUIRE ȘI AMENAJARE STAȚII DE AUTOBUZ, SAT CĂTĂMAREȘTI-DEAL, COMUNA MIHAI EMINESCU, JUDEȚUL BOTOȘANI "	A05
				PLAN STAȚIE CALĂTORI	rev.0.
SPECIFICATIE	NUME	SEMNATURA	Scara :		
Sef proiect	ing. Balinisteanu C.		1 : 25		
Proiectat	arh. Haralamb C.		Data :		
Desenat	arh. Haralamb C.		2020		

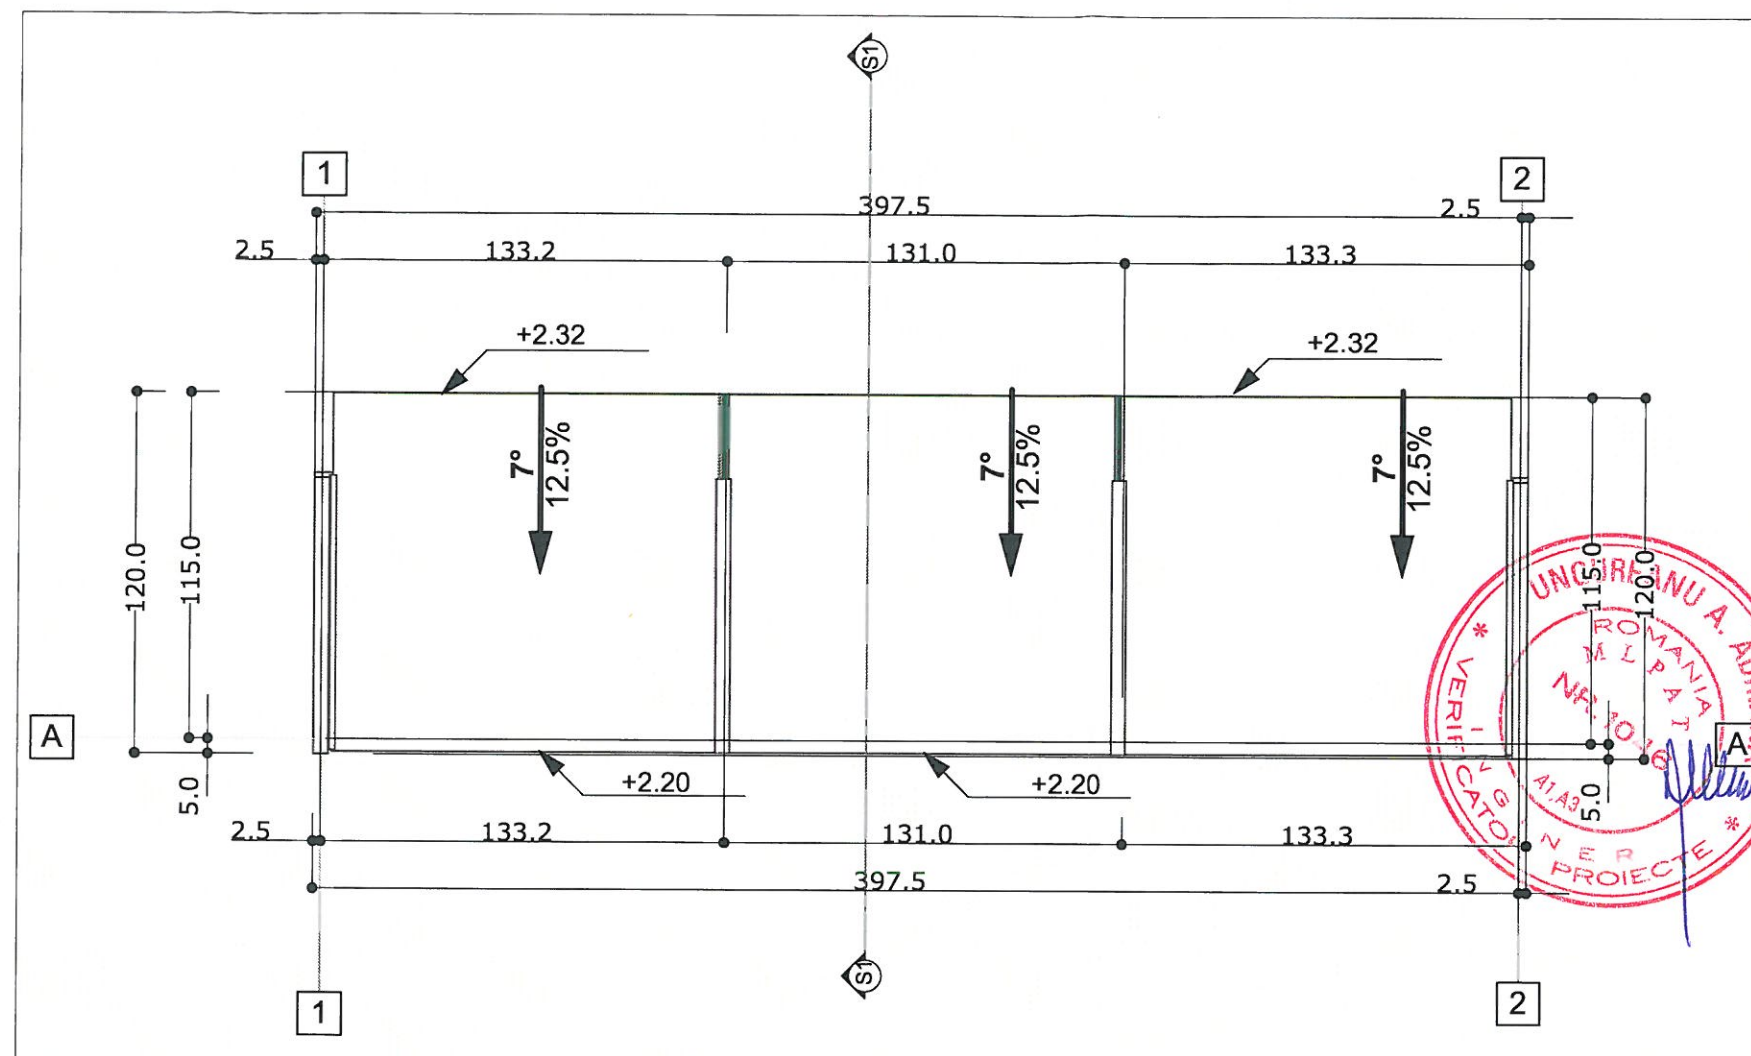


Obiectiv :
Categorie de importanta : „D”- conform HG 766/1997;
Clasa de importanta a constructiilor -normala -IV cf. P100-1/2013;
Grad de rezistenta la foc -“II” -conform P118 /99;

NOTĂ
1. Orice modificare a prevederilor prezentei planșe se face numai cu acordul scris al proiectantului;
2. Orice neconcordanță între prevederile prezentei planșe și situația din amplasament se va aduce imediat la cunoștința proiectantului.

VERIFICATOR/ EXPERT	NUME	SEMNAȚURA	CERINȚA	Referat nr.	Pr. nr.
VERIFICATOR PROIECTE M.L.P.A.T.	ing. Adriana Ungureanu		A1+A3		232/2020
S.C. TEHNO INSTAL NORD S.R.L. str. Unirii, nr. 13; bl.A1; parter; Botoșani TEL/FAX: 0231-527694; C.I.F. : RO14834669; R.C. J07/238/2002 Web : www.tehnoinstalnord.ro ; e-mail : proiectare@tehnoinstalnord.ro				Beneficiar :	
				COMUNA MIHAI EMINESCU	
				Proiect :	FAZA :
				“ÎNLOCUIRE ȘI AMENAJARE STAȚII DE AUTOBUZ, SAT CĂTĂMAREȘTI-DEAL, COMUNA MIHAI EMINESCU, JUDEȚUL BOTOȘANI”	DTAC
SPECIFICATIE	NUME	SEMNAȚURA	Scara :	PLAN INVELITOARE STAȚIE CALĂTORI	Plansa nr. A06 rev.0.
Sef proiect	ing. Balinisteanu C.		1 : 25		
Proiectat	arh. Haralamb C.		Data :		
Desenat	arh. Haralamb C.		2020		

FATADA PRINCIPALA

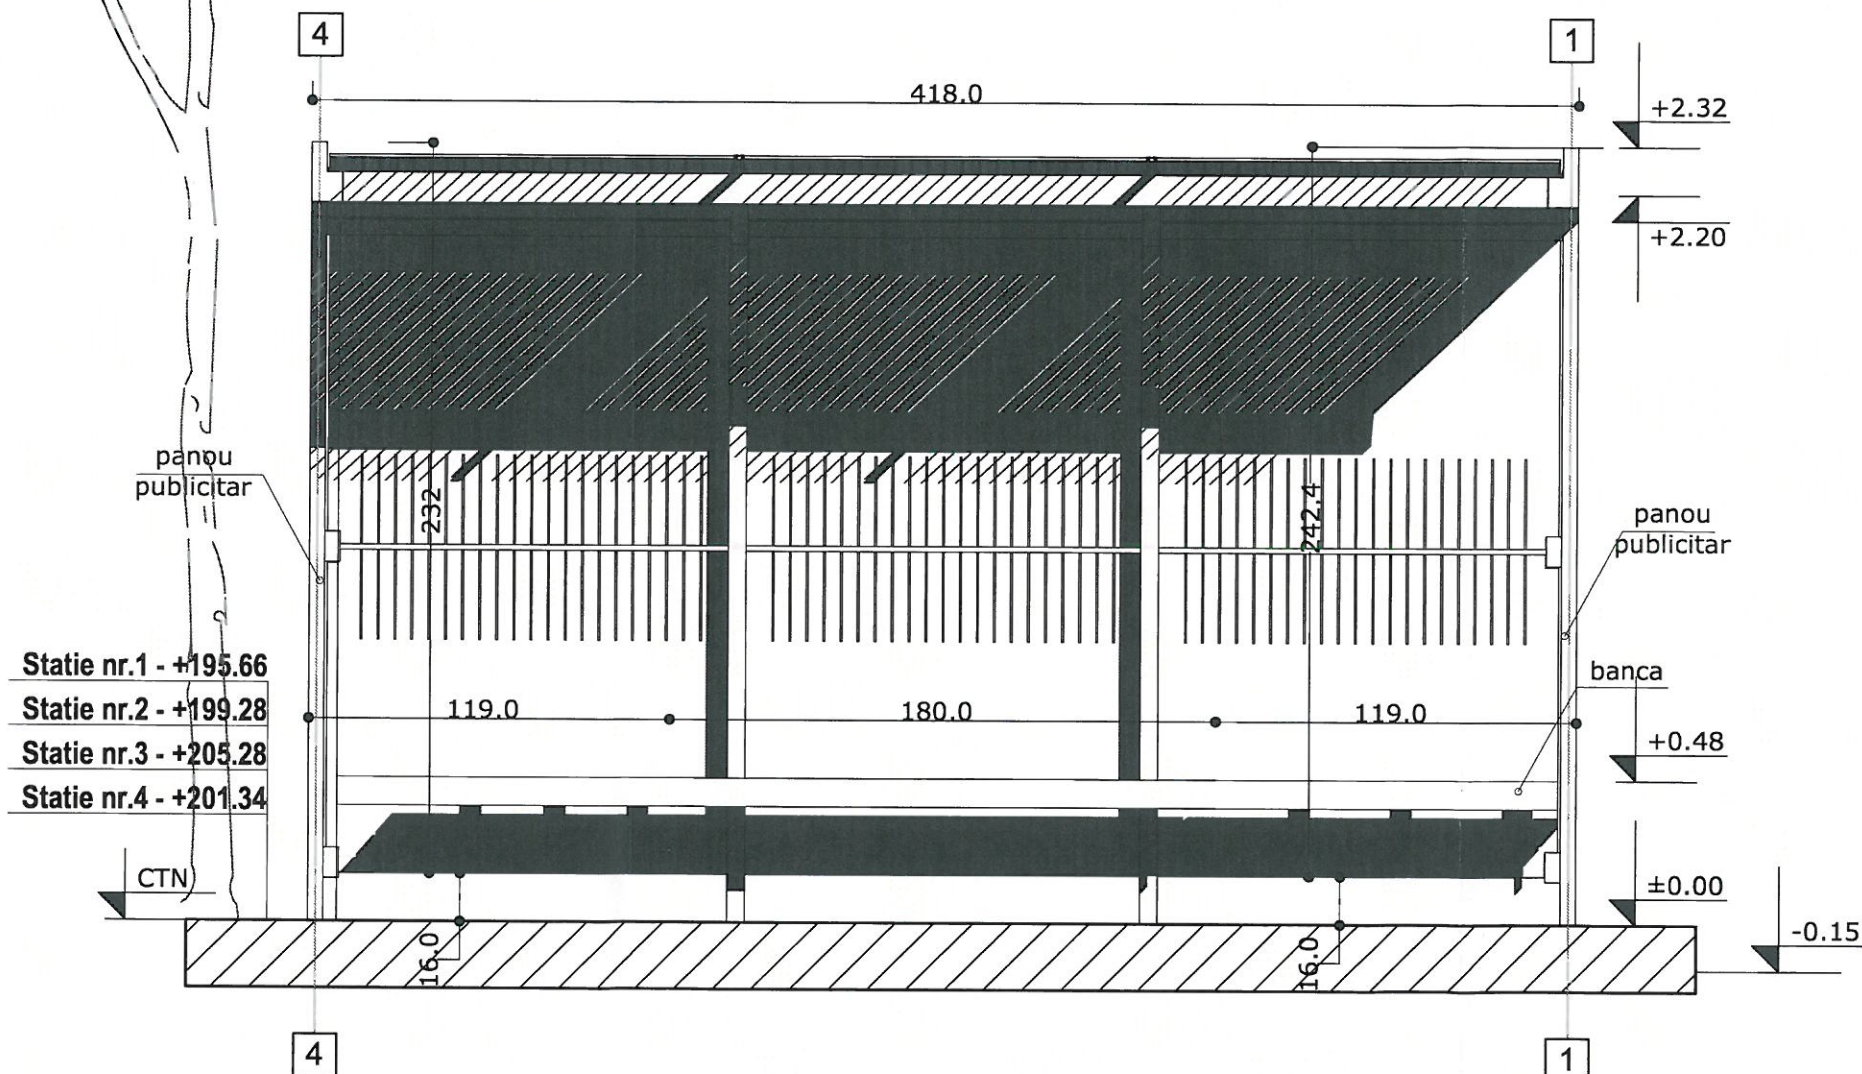

Obiectiv :
Categorie de importanta : „D”- conform HG 766/1997;
Clasa de importanta a constructiilor -normala -IV cf. P100-1/2013;
Grad de rezistenta la foc -“II” -conform P118/99;




Constantin
HARALAMB

Arhitect cu drept de semnătură

NOTĂ
1. Orice modificare a prevederilor prezentei planșe se face numai cu acordul scris al proiectantului;
2. Orice neconcordanță între prevederile prezentei planșe și situația din amplasament se va aduce imediat la cunoștința proiectantului.

VERIFICATOR/ EXPERT	NUME	SEMNATURA	CERINTA	Referat nr. / .2020	
VERIFICATOR PROIECTE M.L.P.A.T.	ing. Adriana Ungureanu		A1+A3	Beneficiar :	Pr. nr.
TEHNO INSTAL NORD S.C. TEHNO INSTAL NORD S.R.L. str. Unirii, nr. 13; bl.A1; parter; Botoșani TEL/FAX:0231-527694; C.I.F. : RO14834669; R.C. J07/238/2002 web : www.tehnoinstalnord.ro ; e-mail : proiectare@tehnoinstalnord.ro				COMUNA MIHAI EMINESCU	232/2020
SPECIFICATIE	NUME	SEMNATURA	Scara :	Proiect :	FAZA :
Sef proiect	ing. Balinisteanu C.		1 : 25	" ÎNLOCUIRE ȘI AMENAJARE STAȚII DE AUTOBUZ, SAT CĂTĂMAREȘTI-DEAL, COMUNA MIHAI EMINESCU, JUDEȚUL BOTOȘANI "	DTAC
Proiectat	arh. Haralamb C.		Data :		
Desenat	arh. Haralamb C.		2020		
FATADA PRINCIPALA STATIE CALATORI				Plansa nr. A07 rev.0.	

FATADA LATERAL STANGA

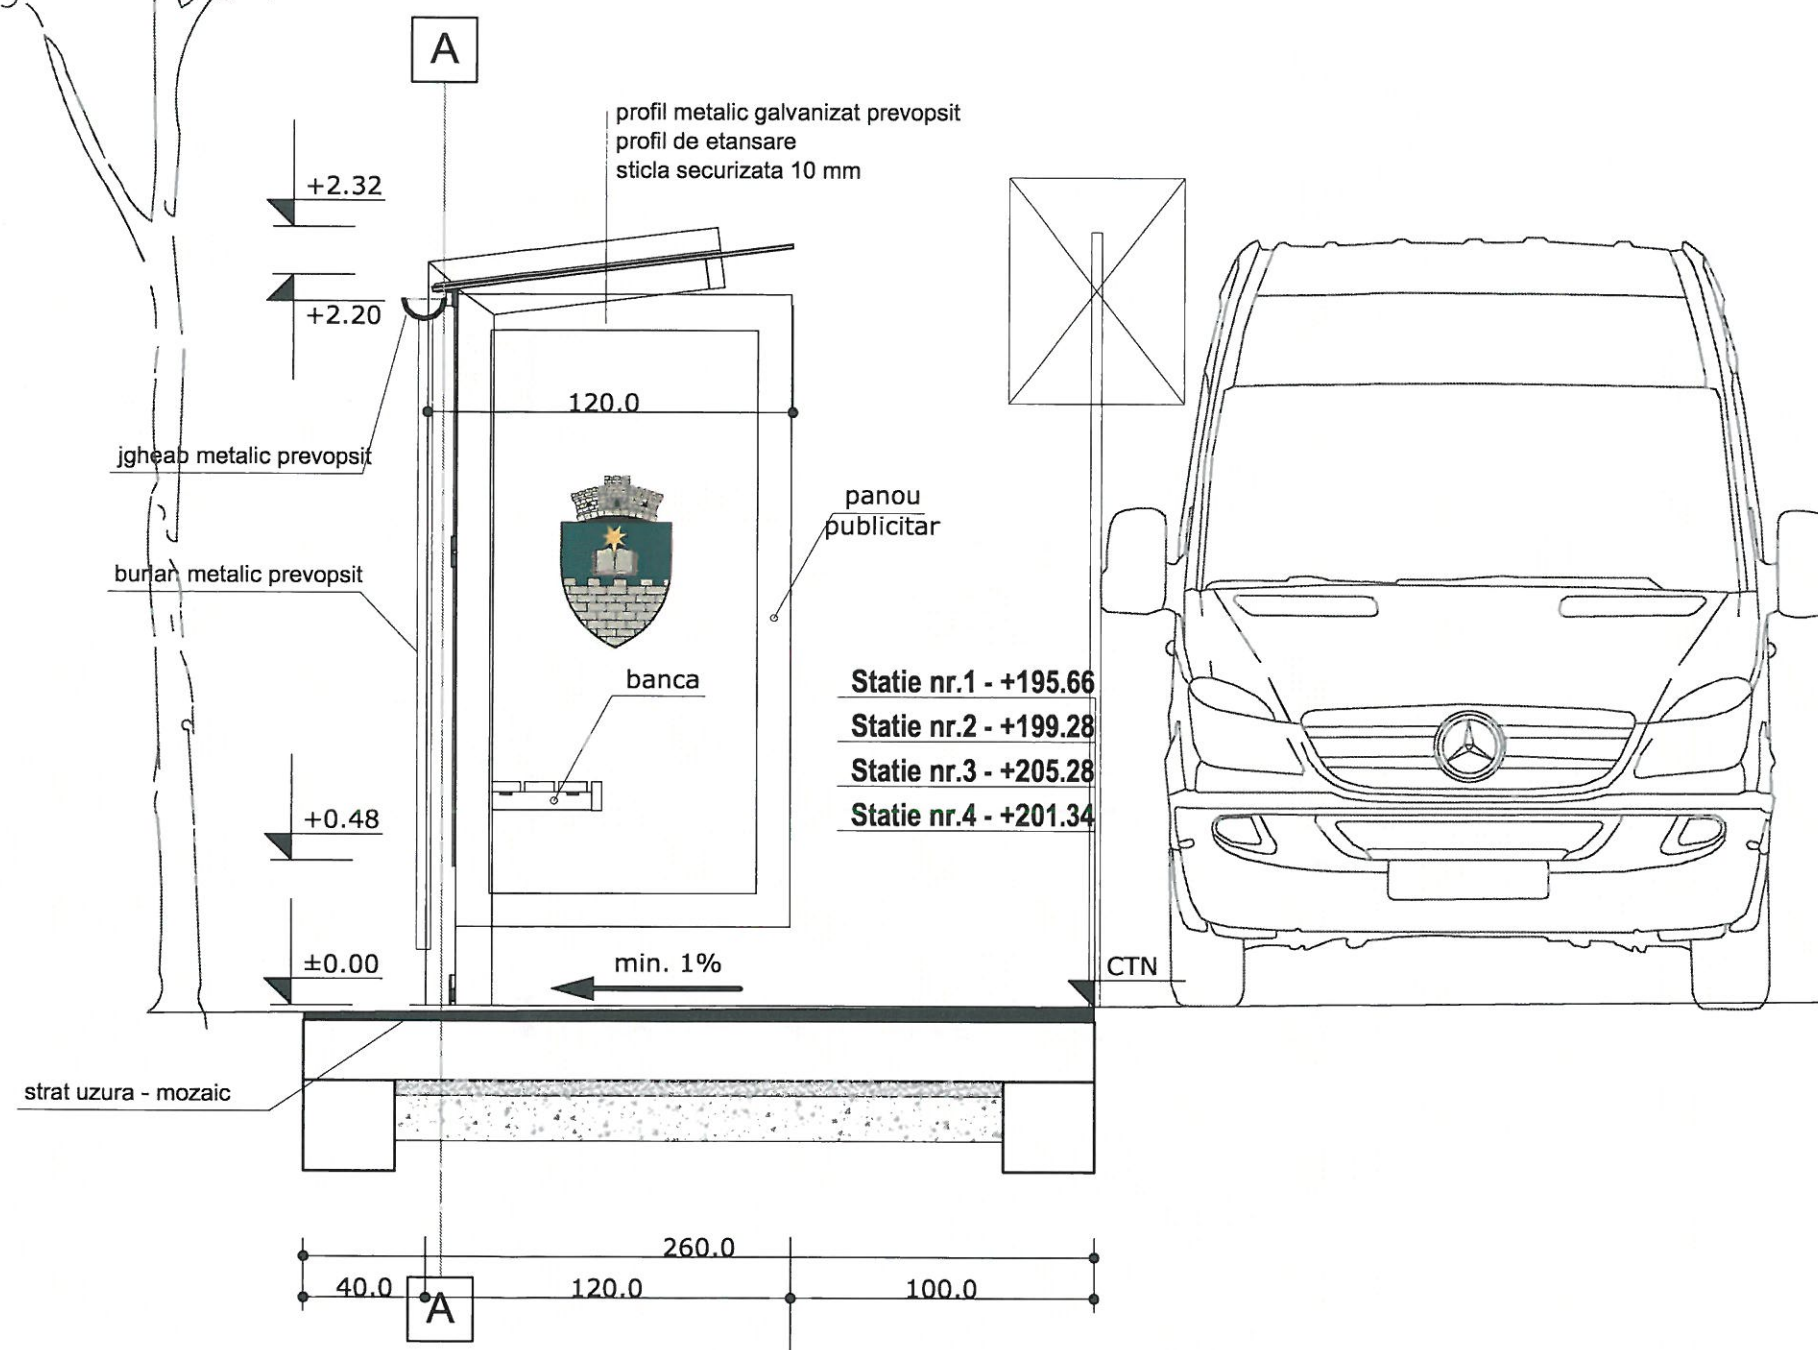

Obiectiv :
Categoriza de importanta : „D”- conform HG 766/1997;
Clasa de importanta a constructiilor -normala -IV cf. P100-1/2013;
Grad de rezistenta la foc -“II” -conform P118 /99;



NOTĂ
1. Orice modificare a prevederilor prezentei planșe se face numai cu acordul scris al proiectantului;
2. Orice neconcordanță între prevederile prezentei planșe și situația din amplasament se va aduce imediat la cunoștința proiectantului.

VERIFICATOR/ EXPERT	NUME	SEMNATURA	CERINTA	Referat nr. /	Pr. nr.
VERIFICATOR PROIECTE M.L.P.A.T.	ing. Adriana Ungureanu		A1+A3		232/2020
S.C. TEHNO INSTAL NORD S.R.L. str. Unirii, nr. 13; bl.A1; parter; Botoșani TEL/FAX:0231-527694; C.I.F. : RO14834669; R.C. JO7/238/2002 web : www.tehnoinstalnord.ro ; e-mail : proiectare@tehnoinstalnord.ro					Beneficiar :
					COMUNA MIHAI EMINESCU
					Proiect :
					" ÎNLOCUIRE ȘI AMENAJARE STAȚII DE AUTOBUZ, SAT CĂTĂMAREȘTI-DEAL, COMUNA MIHAI EMINESCU, JUDEȚUL BOTOȘANI "
					FAZA :
					DTAC
					Plansa nr.
					A08
					rev.0.



TEHNO INSTAL NORD

Dreptul de autor este proprietate a :

proiectare arhitectură
construcții instalații
rețele edilitare

Lucrare protejată de Legea 8/1996 privind drepturile de autor; Legea 11/1991-combaterrea concurenței neloiale și completările Legii 298/2001, Legea 21/1996-Legea Concurenței;
Orice modificare sau copiere, vânzare, fixare pe suport electronic, reproducere parțială sau integrală în alte scopuri decât cele pentru care a fost concepută, fără acordul scris al autorului constituie infracțiune și se pedepsește conform legii.



NOTĂ

1. Orice modificare a prevederilor prezentei planșe se face numai cu acordul scris al proiectantului;

2. Orice neconcordanță între prevederile prezentei planșe și situația din amplasament se va aduce imediat la cunoștința proiectantului.


Obiectiv :
Categorie de importanta : „D”- conform HG 766/1997;
Clasa de importanta a construcțiilor -normala -IV cf. P100-1/2013;
Grad de rezistența la foc -“II” -conform P118 /99;

proiectare arhitectură
construcții instalații
rețele edilitare

S.C. TEHNO INSTAL NORD S.R.L.

BOTOȘANI-ROMANIA

VERIFICATOR/ EXPERT	NUME	SEMNAȚURA	CERINȚA	Referat nr. /	
VERIFICATOR PROIECTE M.L.P.A.T.	ing. Adriana Ungureanu		A1+A3	2020	
S.C. TEHNO INSTAL NORD S.R.L. str. Unirii, nr. 13; bl.A1; parter; Botoșani TEL/FAX:0231-527694; C.I.F. : RO14834669; R.C. J07/238/2002 web : www.tehnoinstalnord.ro ; e-mail : proiectare@tehnoinstalnord.ro				Beneficiar :	Pr. nr.
				COMUNA MIHAI EMINESCU	232/2020
SPECIFICATIE	NUME	SEMNAȚURA	Scara :	Proiect :	FAZA :
Sef proiect	ing. Balinisteanu C.		-	“ ÎNLOCUIRE ȘI AMENAJARE STAȚII DE AUTOBUZ, SAT CĂTĂMAREȘTI-DEAL, COMUNA MIHAI EMINESCU, JUDEȚUL BOTOȘANI ”	DTAC
Proiectat	arh. Haralamb C.		Data :	PERSPECTIVE STAȚIE CALĂTORI	Planșa nr. A11
Desenat	arh. Haralamb C.		2020		rev.0.

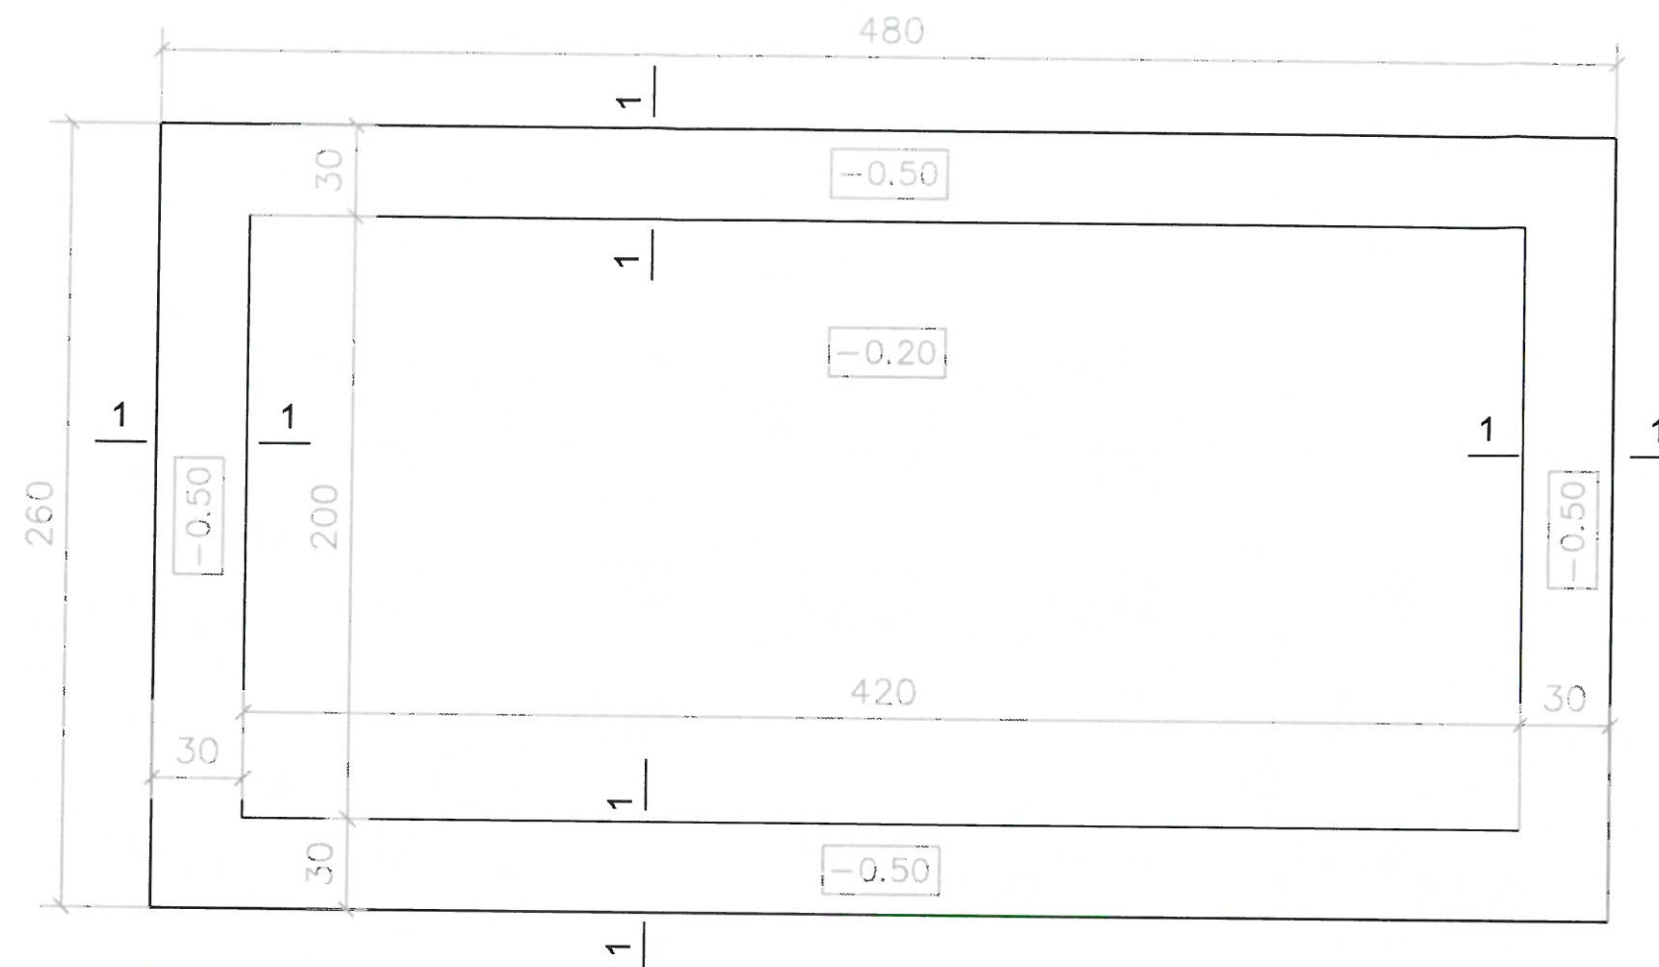

SECȚIUNEA 1 - 1
scara 1:25



proiectare: arhitectură
construcții: instalații
rețea: utilități

SC. TEHNO INSTAL NORD S.R.L.
BOTOȘANI-ROMANIA

Obiectiv :
Categorie de importanță : „D”- conform HG 766/1997;
Clasa de importanță a construcțiilor -normala -IV cf. P100-1/2013;
Grad de rezistență la foc -“II” -conform P118 /99;

NOTĂ
1. Orice modificare a prevederilor prezentei planșe se face numai cu acordul scris al proiectantului;
2. Orice neconcordanță între prevederile prezentei planșe și situația din amplasament se va aduce imediat la cunoștința proiectantului.

VERIFICATOR/ EXPERT	NUME	SEMNATURA	CERINTA		
VERIFICATOR PROIECTE M.L.P.A.T.	ing. Adriana Ungureanu		A1+A3	Referat nr. <i>187</i> .2020	
TEHNO INSTAL NORD S.C. TEHNO INSTAL NORD S.R.L. str. Unirii, nr. 13; bl.A1; parter; Botoșani TEL/FAX:0231-527694; C.I.F. : RO14834669; R.C. J07/238/2002 web : www.tehnoinstalnord.ro ; e-mail : proiectare@tehnoinstalnord.ro				Beneficiar : COMUNA MIHAI EMINESCU	Pr. nr. 232/2020
SPECIFICATIE	NUME	SEMNATURA	Scara : 1 : 25	Proiect : "ÎNLOCUIRE ȘI AMENAJARE STAȚII DE AUTOBUZ, SAT CĂTĂMAREȘTI-DEAL, COMUNA MIHAI EMINESCU, JUDEȚUL BOTOȘANI"	FAZA : DTAC
Sef proiect	ing. Balinisteanu C.	<i>[Signature]</i>			
Proiectat	ing. Trofinov C.		Data : 2020	PLAN FUNDATII SI ARMARE PLATFORMA BETONATA STATIE CALATORI	Planșa nr. R01 rev.0.
Desenat	ing. Trofinov C.				