

61.3550

61.3600

61.3650

61.3700

LEGENDA PLAN DE SITUATIE

LIMITE

..... limite de proprietati

CONSTRUCTII SI AMENAJARI


constructia existenta - propusa spre demolare
alei carosabile existente - realizate din asfalt
rigola stradala existenta



AVIZAT
OCPI

699600

699600

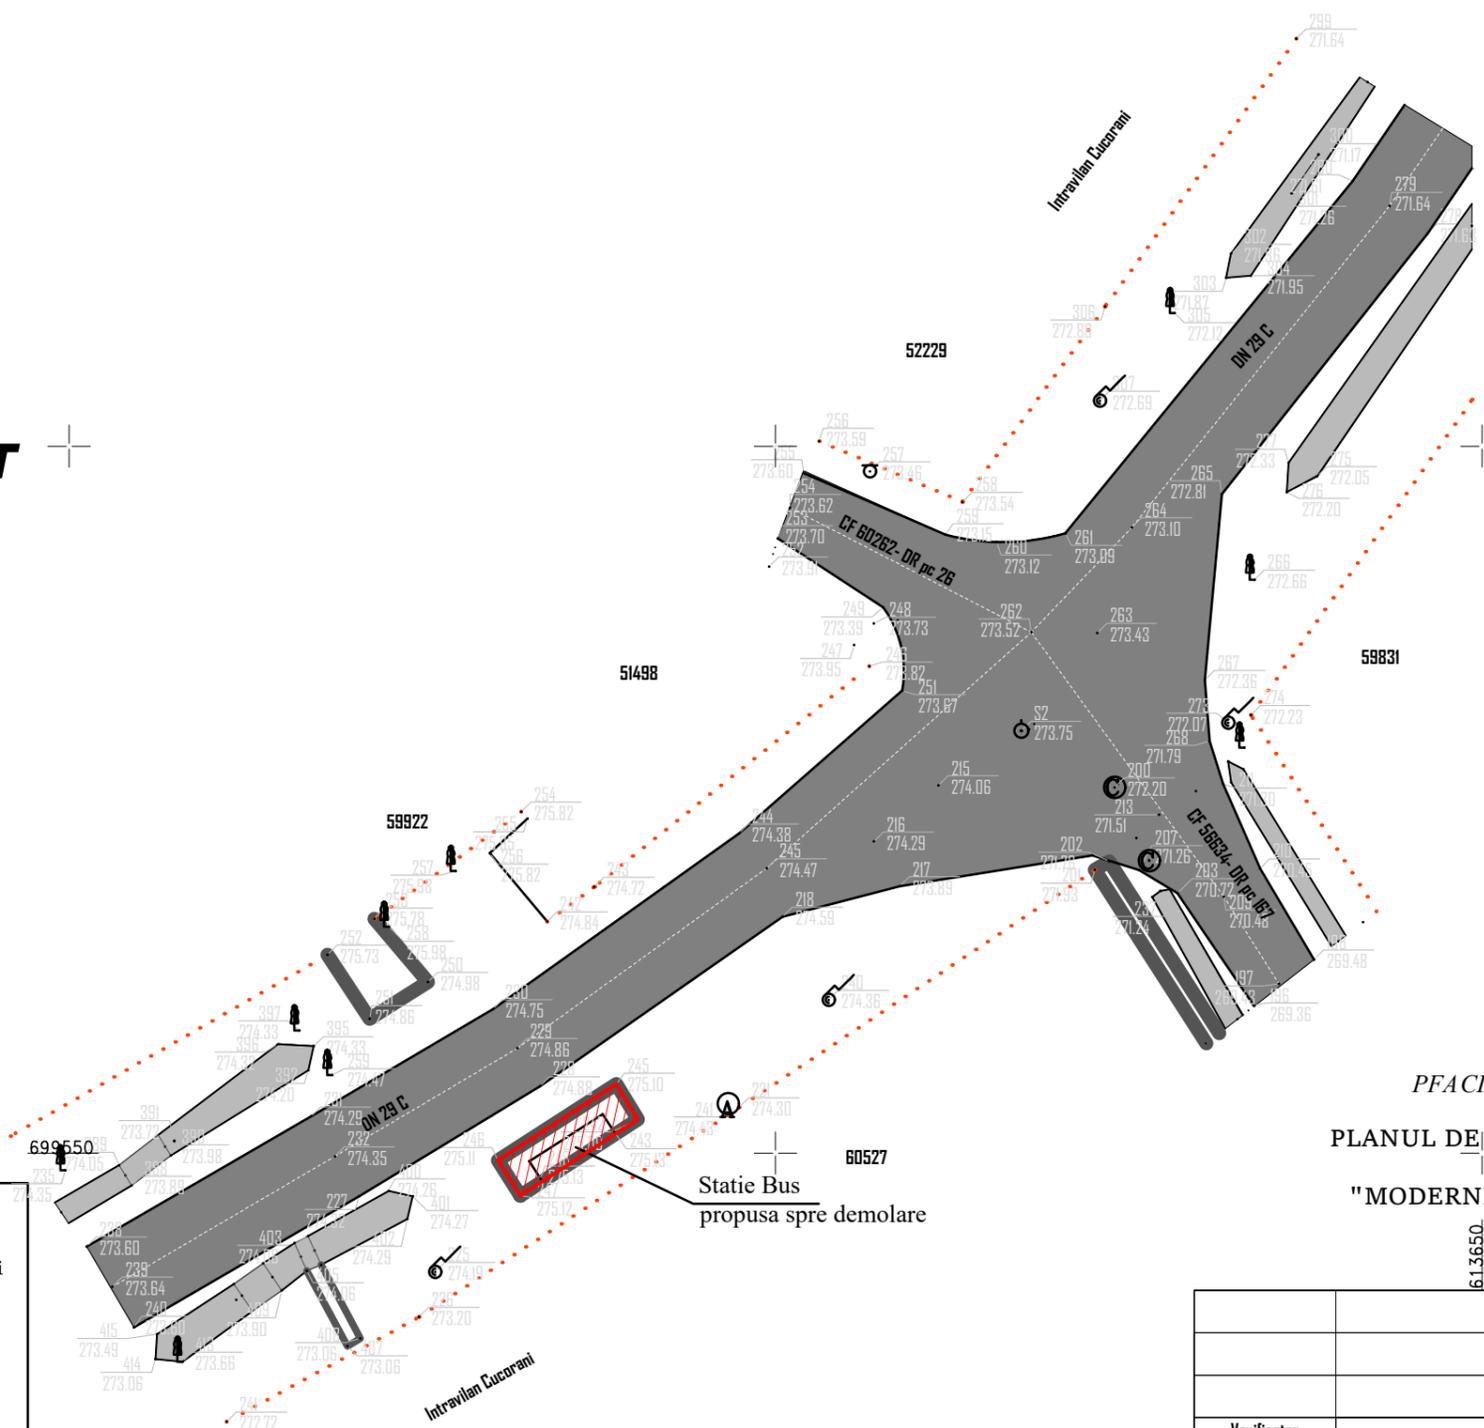

1. Cota ±0.00 reprezinta cota finita a pardoselii parterului.
2. Cotele de nivel, inaltimele de parapeti si a golurilor sunt raportate la cota finita a pardoselii.
3. Anteprenorul este obligat sa verifice toate dimensiunile proiectate pe santier, inainte de procurarea materialelor si inceperea executiei, pentru toate categoriile de lucrari.
4. Anteprenorul se obliga sa anunte daca apar neclaritati pe santier sau daca dimensiunile si/sau detaliile lipsesc din desene inainte de inceperea executiei lucrarilor in santier.
5. Toate dimensiunile vor fi verificate pe santier inainte de inceperea oricarei lucrari sau desene. Orice discrepanta aparuta intre aceste piese desenate trebuie raportata inainte de inceperea oricarei categorii de lucrari, in caz contrar, contractorul se va face responsabil pentru aceasta.
6. Cotele indicate in piesele desenate vor avea prioritate in fata cotelor masurate pe desen.
7. Se va trece la executarea lucrarii numai dupa obtinerea avizelor, acordurilor si autorizatiei de construire legale conform legislatiei in vigoare.
8. Orice nepotrivire intre proiect si situatiile constructive existente vor fi semnalate pe parcursul executiei lucrarilor, iar solutiile constructive adoptate vor constitui obiectul unor comunicari de santier, in conformitate cu legislatia in vigoare.
9. Nerespectarea la fazele urmatoare executie a prezentei documentatii se va face pe raspunderea beneficiarului.
10. La citirea planurilor se va urmari in mod obligatoriu corelarea acestora cu piesele desenate aferente celorlalte specialitati, de rezistenta si de instalatii.
11. Daca anumite aspecte mentionate in proiect produc confuzie sau neintelegerea solutiei tehnice, executantul se obliga sa solicite asistenta tehnica din partea proiectantului.
12. Orice discrepanta observata in proiect sau pe teren va fi mentionata catre societatea PALTINUL INTERAX PROIECT S.R.L. inaintea oricarui proces de constructie sau achizitie.
13. Prezentul proiect reprezinta proprietatea societatii PALTINUL INTERAX PROIECT S.R.L.
14. Acesta poate fi modificat sau preluat doar cu acceptul societatii PALTINUL INTERAX PROIECT S.R.L. si a arhitectului.
15. Toate piesele desenate si scrise elaborate de catre societatea PALTINUL INTERAX PROIECT S.R.L. vor fi citite impreuna cu tabelele de finisaje, articole sanitare, obiecte de iluminat sau feronerie, dupa caz.
16. Atat anteprenorul, cat si beneficiarul, vor cere clarificarea, respectiv aprobarea de catre arhitect asupra oricaror finisaje, dotari, sau obiecte sanitare care nu au fost detaliate in proiect.
17. In cazul in care se descopera informatii contradictorii sau lipsa de coordonare intre specialitati care pot afecta functionalitatea, volumetria, estetica si valoarea investitiei, atat anteprenorul, cat si beneficiarul, nu au drept de decizie in selectarea informatiei corecte fara aprobarea arhitectului.

PFCILIBIU EUSEBIU LAURENTIU

Aut. categ.D Seria RO-B-F 1794

PLANUL DE SITUATIE TOPOGRAFIC SE VA FOLOSI ÎN SCOPUL IMPLEMENTĂRII
PROIECTULUI:
"MODERNIZARE SI PERSONALIZARE STATII TRANSPORT IN COMUNA MIHAI
EMINESCU, JUDETUL BOTOSANI"

Legenda plan topografic:

- Linie de copaci
- Construcție
- Contur CF
- Gard
- Drum
- Ax drum
- Podet
- Rigola
- Ax rigola
- Stalp electric
- Camin canalizare
- Gaz
- Stalp lemn
- Fantana
- Pom
- Camin apa
- Hidrant
- Gager

CATEGORIA DE IMPORTANTA - D - REDUSA
CLASA DE IMPORTANTA - IV

Verificator Expert	Nume	Semnatura	Cerinta	Referat / Expertiza	Nr./Data
 S.C. PALTINUL INTERAX PROIECT S.R.L. Botosani, RO 29131390, JO7/331/2011				Beneficiar: COMUNA MIHAI EMINESCU	Nr. proiect: 20/2023
Specificatie	Nume	Semnatura	Scara 1:500	Titlu proiect: MODERNIZARE SI PERSONALIZARE STATII TRANSPORT IN COMUNA MIHAI EMINESCU, JUDETUL BOTOSANI - CF 60263 DC62, CF 60261 DC61, DN29B, DN29C	
Sef proiect	ing. Tiganasu Razvan			Faza: P.Th. + D.T.A.C.	
Proiectat	arh. Andreea Bernatchi		Data 2023	Titlu plansa: PLAN DE SITUATIE EXISTENT - CUCORANI	
Desenat	arh. Andreea Bernatchi			A.Dif	

Proiectul prezinta reprezentarea planului de situatie topografic si este destinat sa fie folosit in scopul implementarii proiectului. Acesta este un document tehnic si nu trebuie sa fie folosit pentru alte scopuri decat cele pentru care a fost conceput. Orice reproducere partiala sau totala fara acordul proiectantului este strict interzisa.