
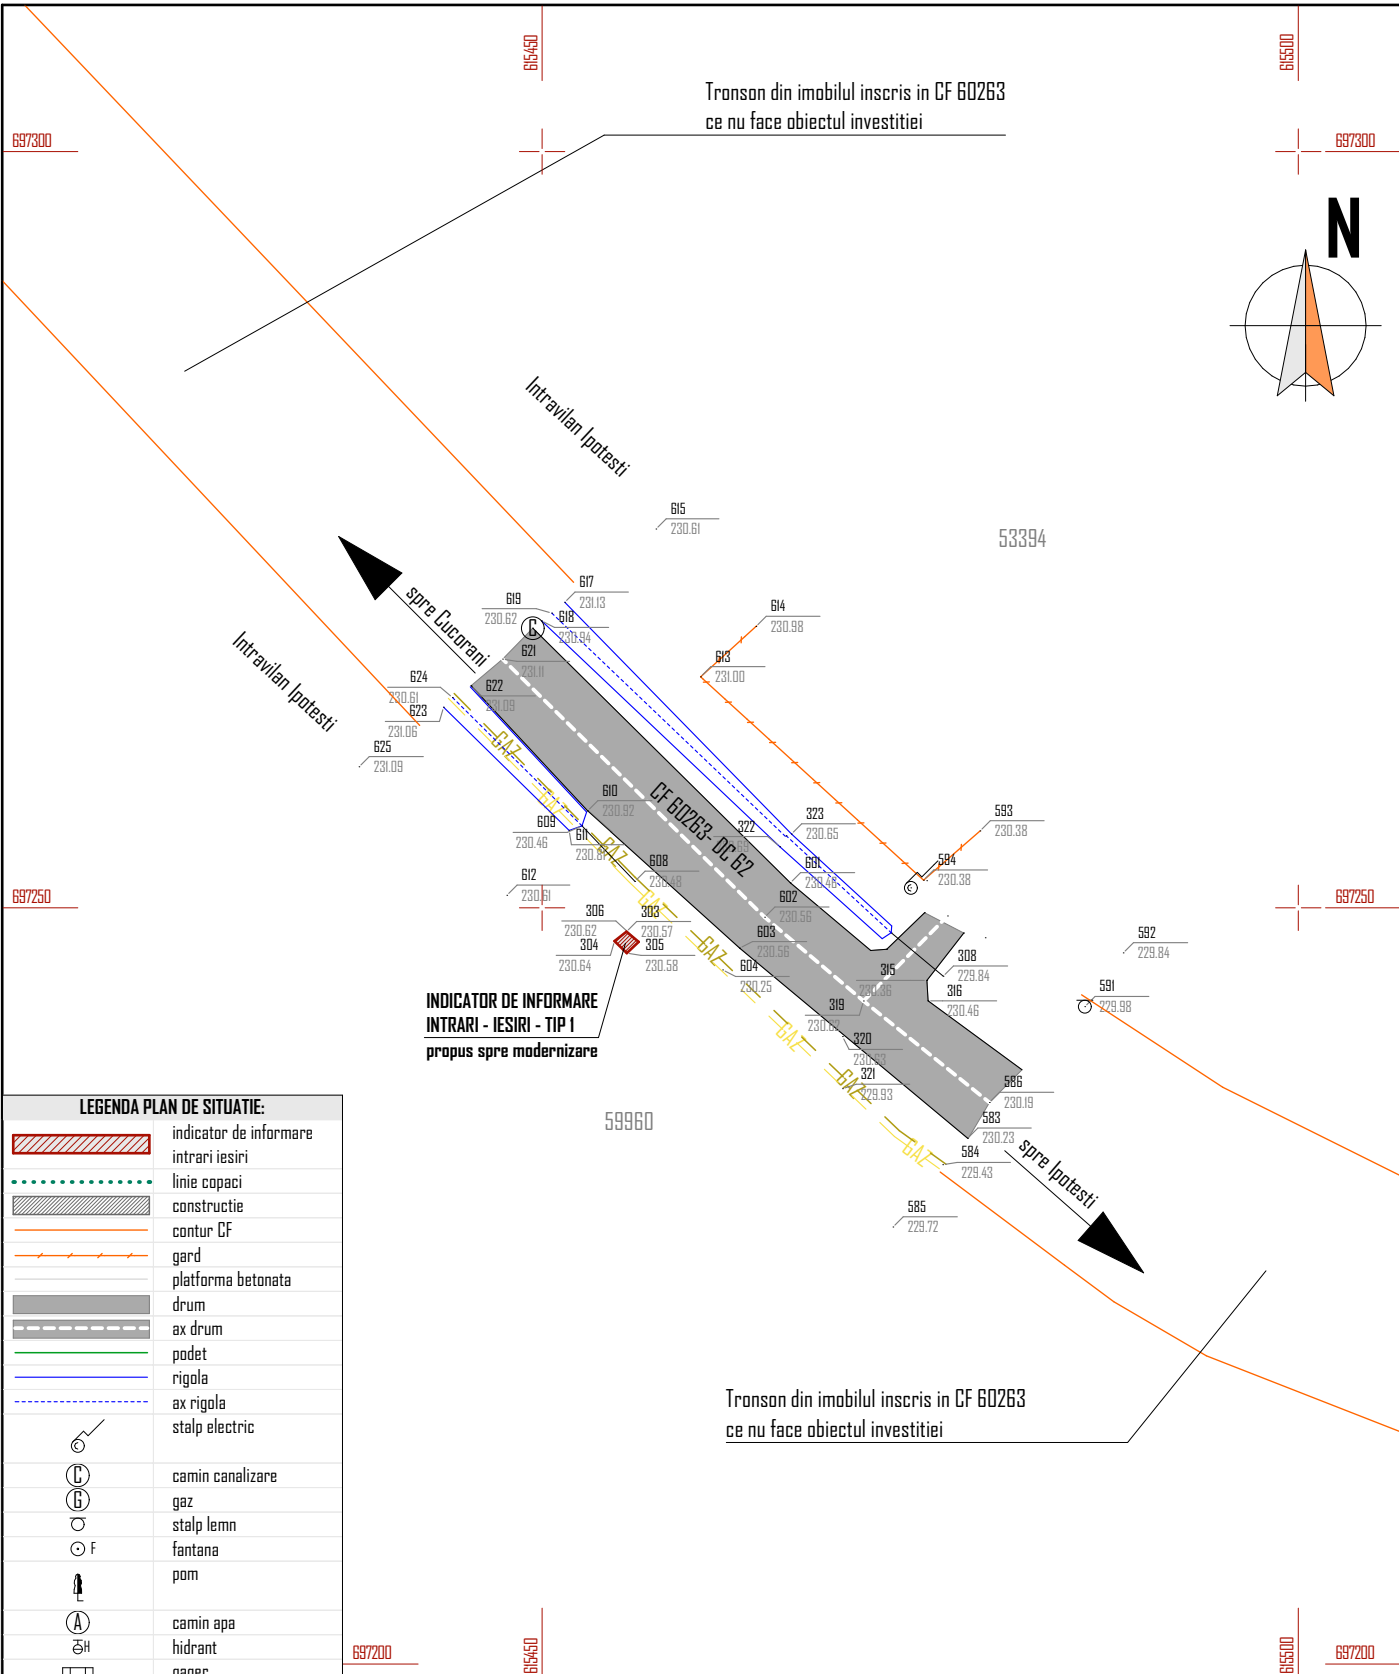


Tronson din imobilul inregistrat in CF 60263
ce nu face obiectul investitiei

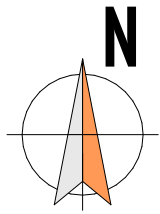

**INDICATOR DE INFORMARE
INTRARI - IESIRI - TIP I**
propus spre modernizare

LEGENDA PLAN DE SITUATIE:	
	indicator de informare intrari iesiri
	linie copaci
	constructie
	contur CF
	gard
	platforma betonata
	drum
	ax drum
	podet
	rigola
	ax rigola
	stalp electric
	camion canalizare
	gaz
	stalp lemn
	fantana
	pom
	camion apa
	hidrant
	gager

Verificator Expert	Nume	Semnatura	Cerinta	Referat / Expertiza	Nr./Data
<p>S.C. PALTINUL INTERAX PROIECT S.R.L. Botosani, RO 29131390, JO7/331/2011</p>				<p>Beneficiar: COMUNA MIHAI EMINESCU reprezentata prin primar GIREADA DUMITRU VERGINEL</p>	<p>Nr. proiect: 06/2023</p>
Specificatie	Nume	Semnatura	Scara 1:500	Titlu proiect: "REALIZARE SI MODERNIZARE INDICATOARE DE INFORMARE INTRARI, IESIRI IN COMUNA MIHAI EMINESCU, JUDETELUL BOTOSANI: C.F. 60263, DC62, CF 60261, DC 61, DN 29B, DN 29C, E58 com. Mihai Eminescu, jud. Botosani	Faza: D.T.A.C.+P.Th
Sef proiect	arh. Andreea BERNATCHI				
Proiectat	arh. Andreea BIRCEA		Data 2023	Titlu plansa: PLAN SITUATIE - INTRAVILAN IPOTESTI, CF 60263-DC 62, UAT MIHAI EMINESCU, JUDETELUL BOTOSANI	A.02.B
Desenat	arh. Andreea BIRCEA				