




LEGENDA - INDICATOR DE INFORMARE INTRARI - IESIRI - TIP 2:


- AUTOCOLANT ALB- 10.0 m²
- AUTOCOLANT ALBASTRU- 2.20 m²
- AUTOCOLANT GALBEN- 2.10 m²
- AUTOCOLANT ROSU- 1,70 m²
- PIATRA NATURALA BAZA- 6.60 m²

TEXT - FONT IMPACT
TEXT - FONT - ARIAL BLACK - BOLD

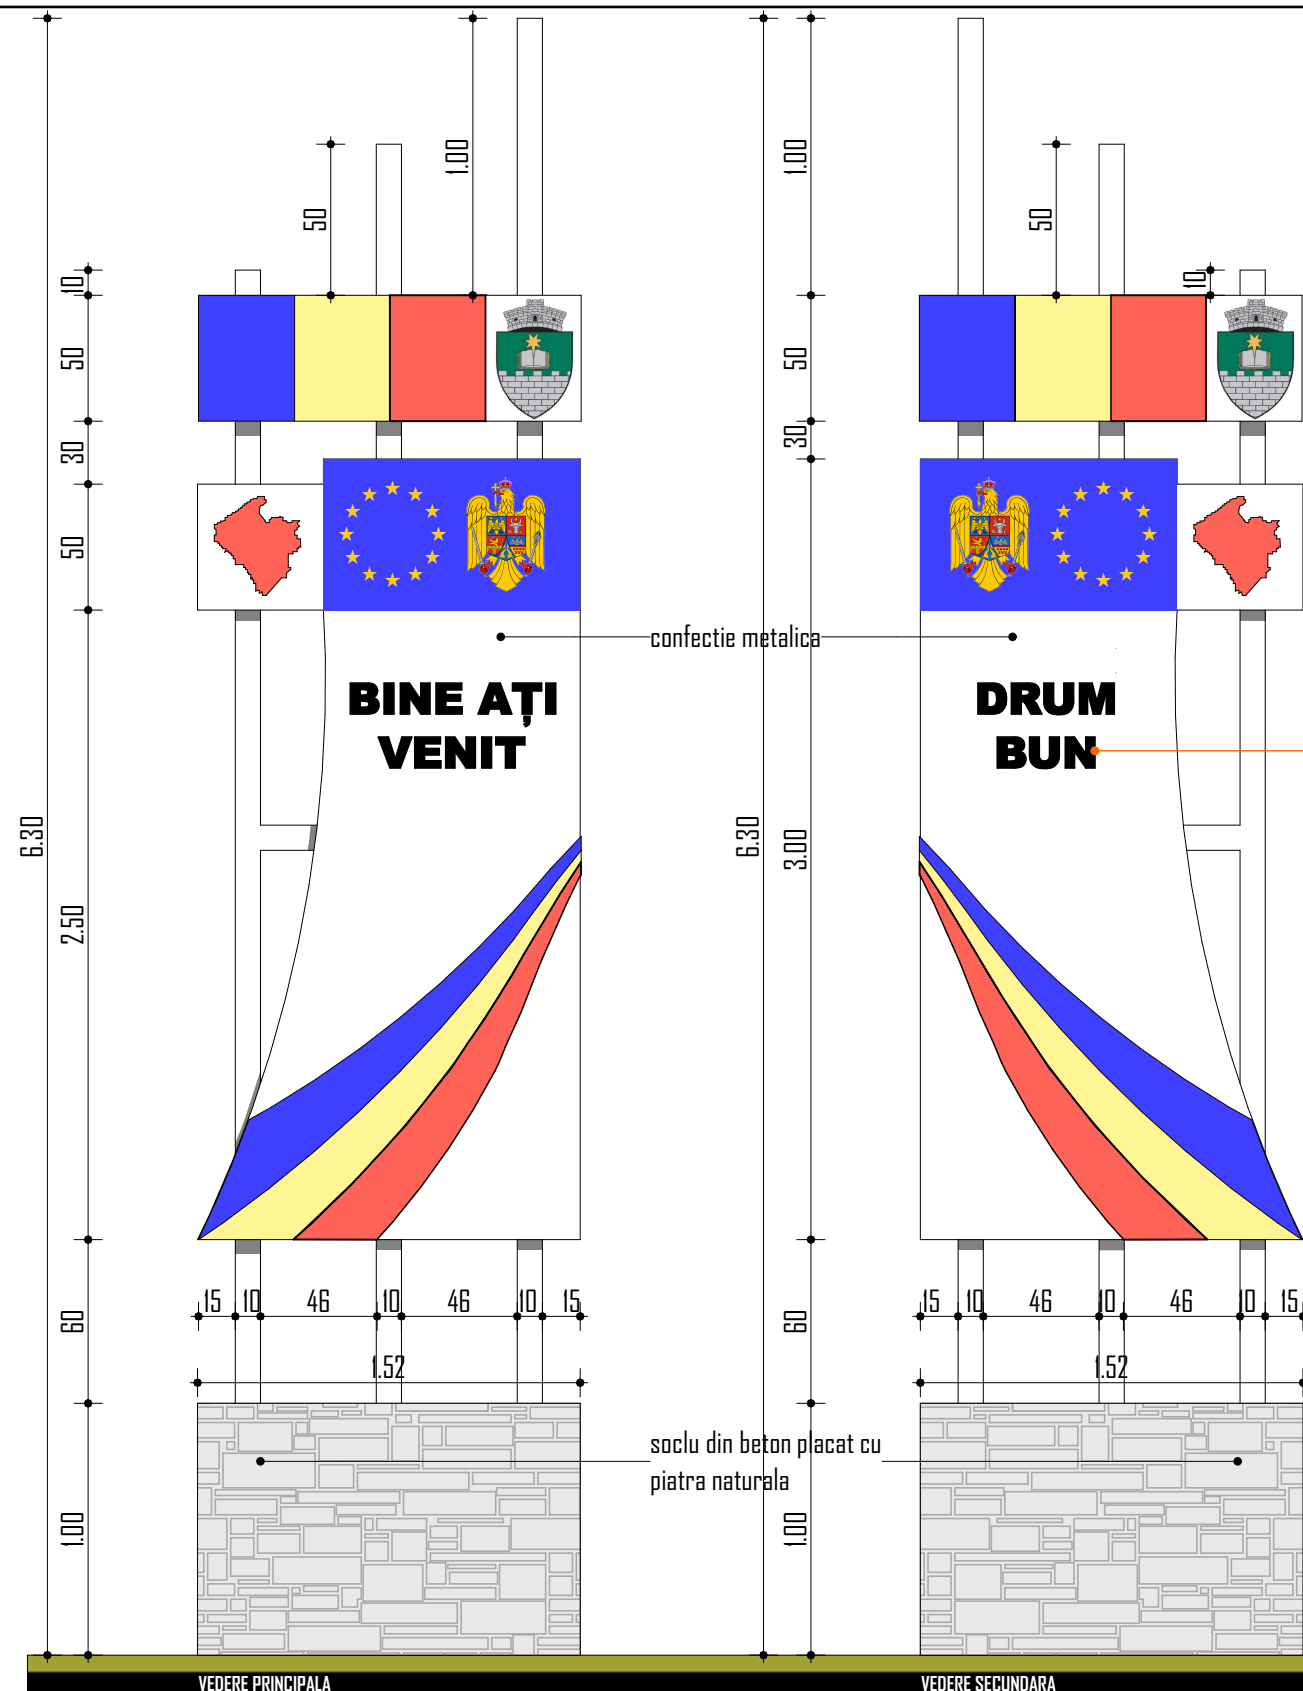

TEXT - FONT ARIAL BLACK - BOLD

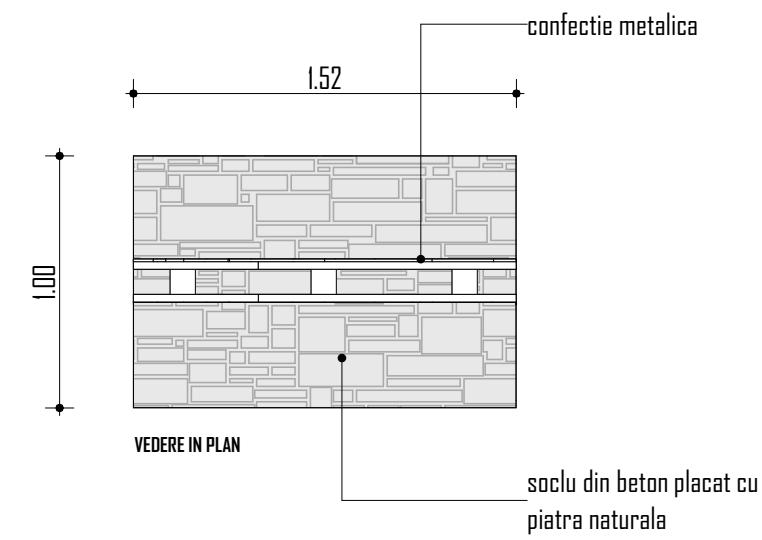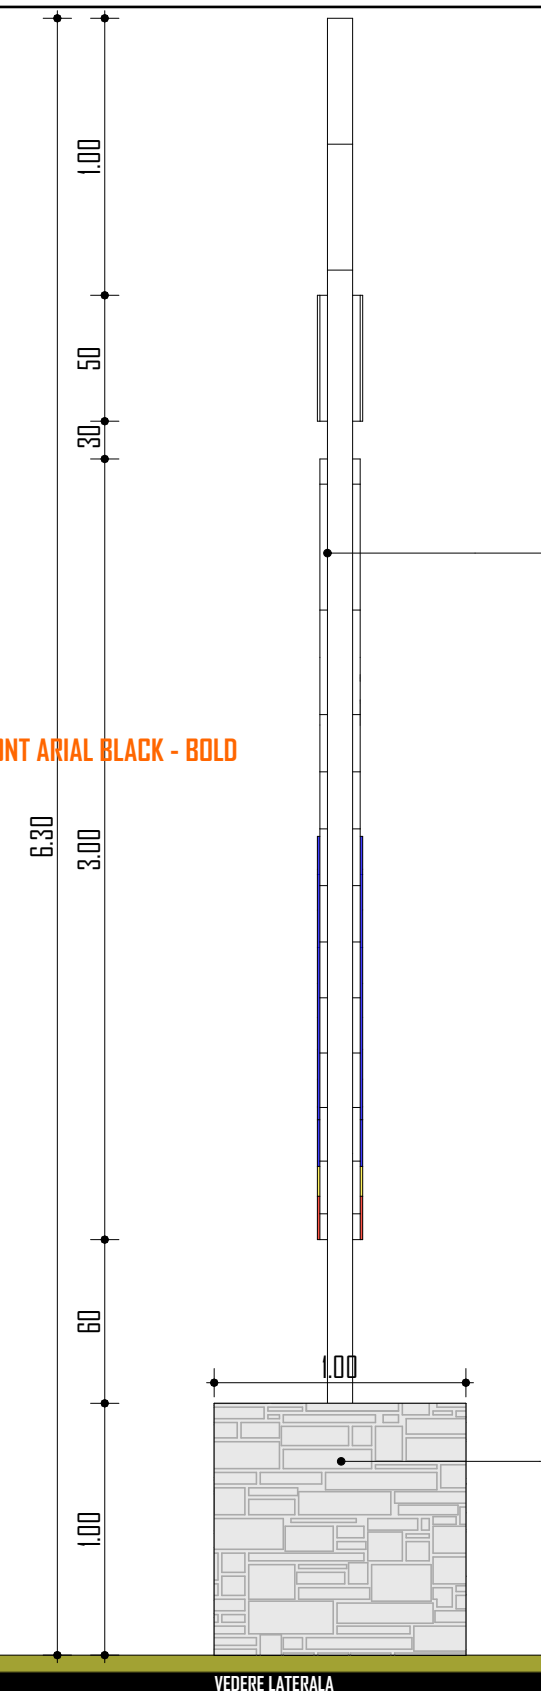

Verificator Expert	Nume	Semnatura	Cerinta	Referat / Expertiza	Nr./Data
 S.C. PALTINUL INTERAX PROIECT S.R.L. Botosani, RO 29131390, JO7/331/2011				Beneficiar: COMUNA MIHAI EMINESCU reprezentata prin primar GIREADA DUMITRU VERGINEL	Nr. proiect: 06/2023
Specificatie	Nume	Semnatura	Scara 1:100	Titlu proiect: "REALIZARE SI MODERNIZARE INDICATOARE DE INFORMARE INTRARI, IESIRI IN COMUNA MIHAI EMINESCU, JUDETEL BOTOSANI: C.F. 60263, DC62, CF 60261, DC 61, DN 298, DN 29C, E58 com. Mihai Eminescu, jud. Botosani	Faza: D.T.A.C.+P.Th
Sef proiect	arh. Andreea BERNATCHI				
Proiectat	arh. Andreea BIRCEA				
Desenat	arh. Andreea BIRCEA		Data 2023		
				Titlu plansa: INDICATOR DE INFORMARE INTRARI / IESIRI - TIP 2 - PLAN, SECTIUNE, VEDERI	A.17