



NOTA:
 1. "nume localitate" va fi inlocuit cu denumirea fiecarui sat
 a. IPOTESTI (1 buc)
 b. CIUCORANI (2 buc)
 c. CATAMARASTI-DEAL (1 buc)
 d. CATAMARASTI (2 buc)
 e. MANDLESTI (1 buc)
 f. CERVICESTI-DEAL (1 buc)

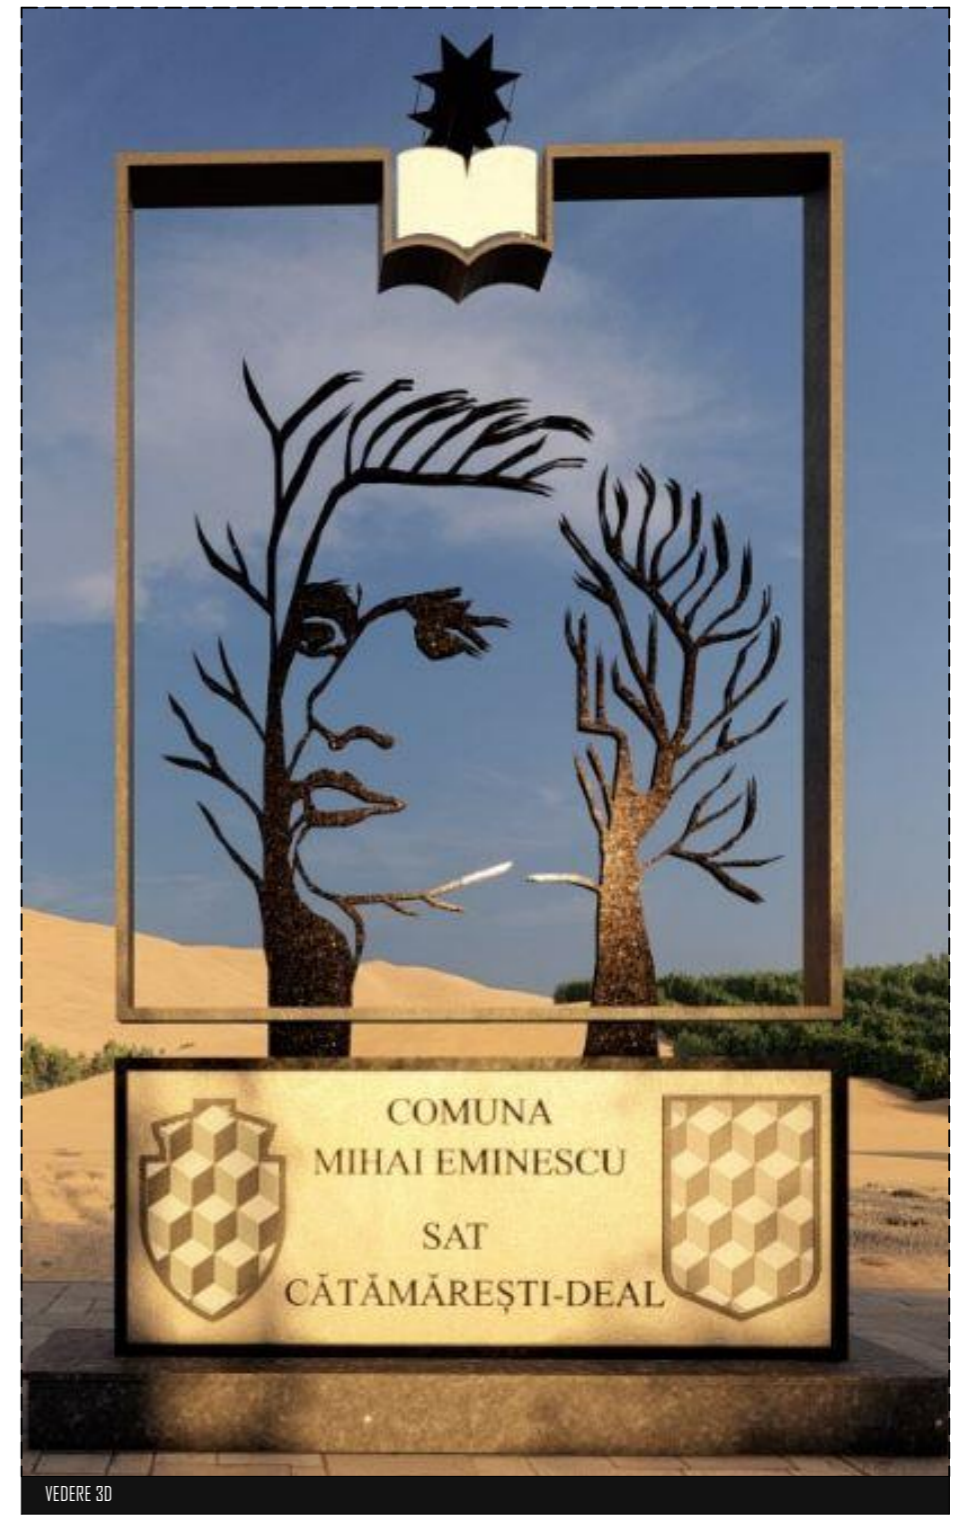

Verificator Expert	Nume	Semnatura	Cerinta	Referat / Expertiza	Nr./Data
 S.C. PALTINUL INTERAX PROIECT S.R.L. Botosani, RO 29131390, JO7/331/2011				Beneficiar: COMUNA MIHAI EMINESCU reprezentata prin primar GIREADA DUMITRU VERGINEL	Nr. proiect: /2023
	Specificatie	Nume	Semnatura	Scara 1:50	Titlu proiect: "REALIZARE SI MODERNIZARE INDICATOARE DE INFORMARE INTRARI, IESIRI IN COMUNA MIHAI EMINESCU, JUDETEL BOTOSANI.-C.F. 60263, DC62, CF 60261, DC 61, DN 29B, DN 29C, E58 com. Mihai Eminescu, jud. Botosani
Sef proiect	arh. Andreea BERNATCHI				
Proiectat	arh. Andreea BERNATCHI				
Desenat	arh. Andreea BERNATCHI		Data 2023	Titlu plansa: INDICATOR DE INFORMARE INTRARI/ IESIRI TIP 3- PLAN, SECTIUNE, VEDERI	A.18