

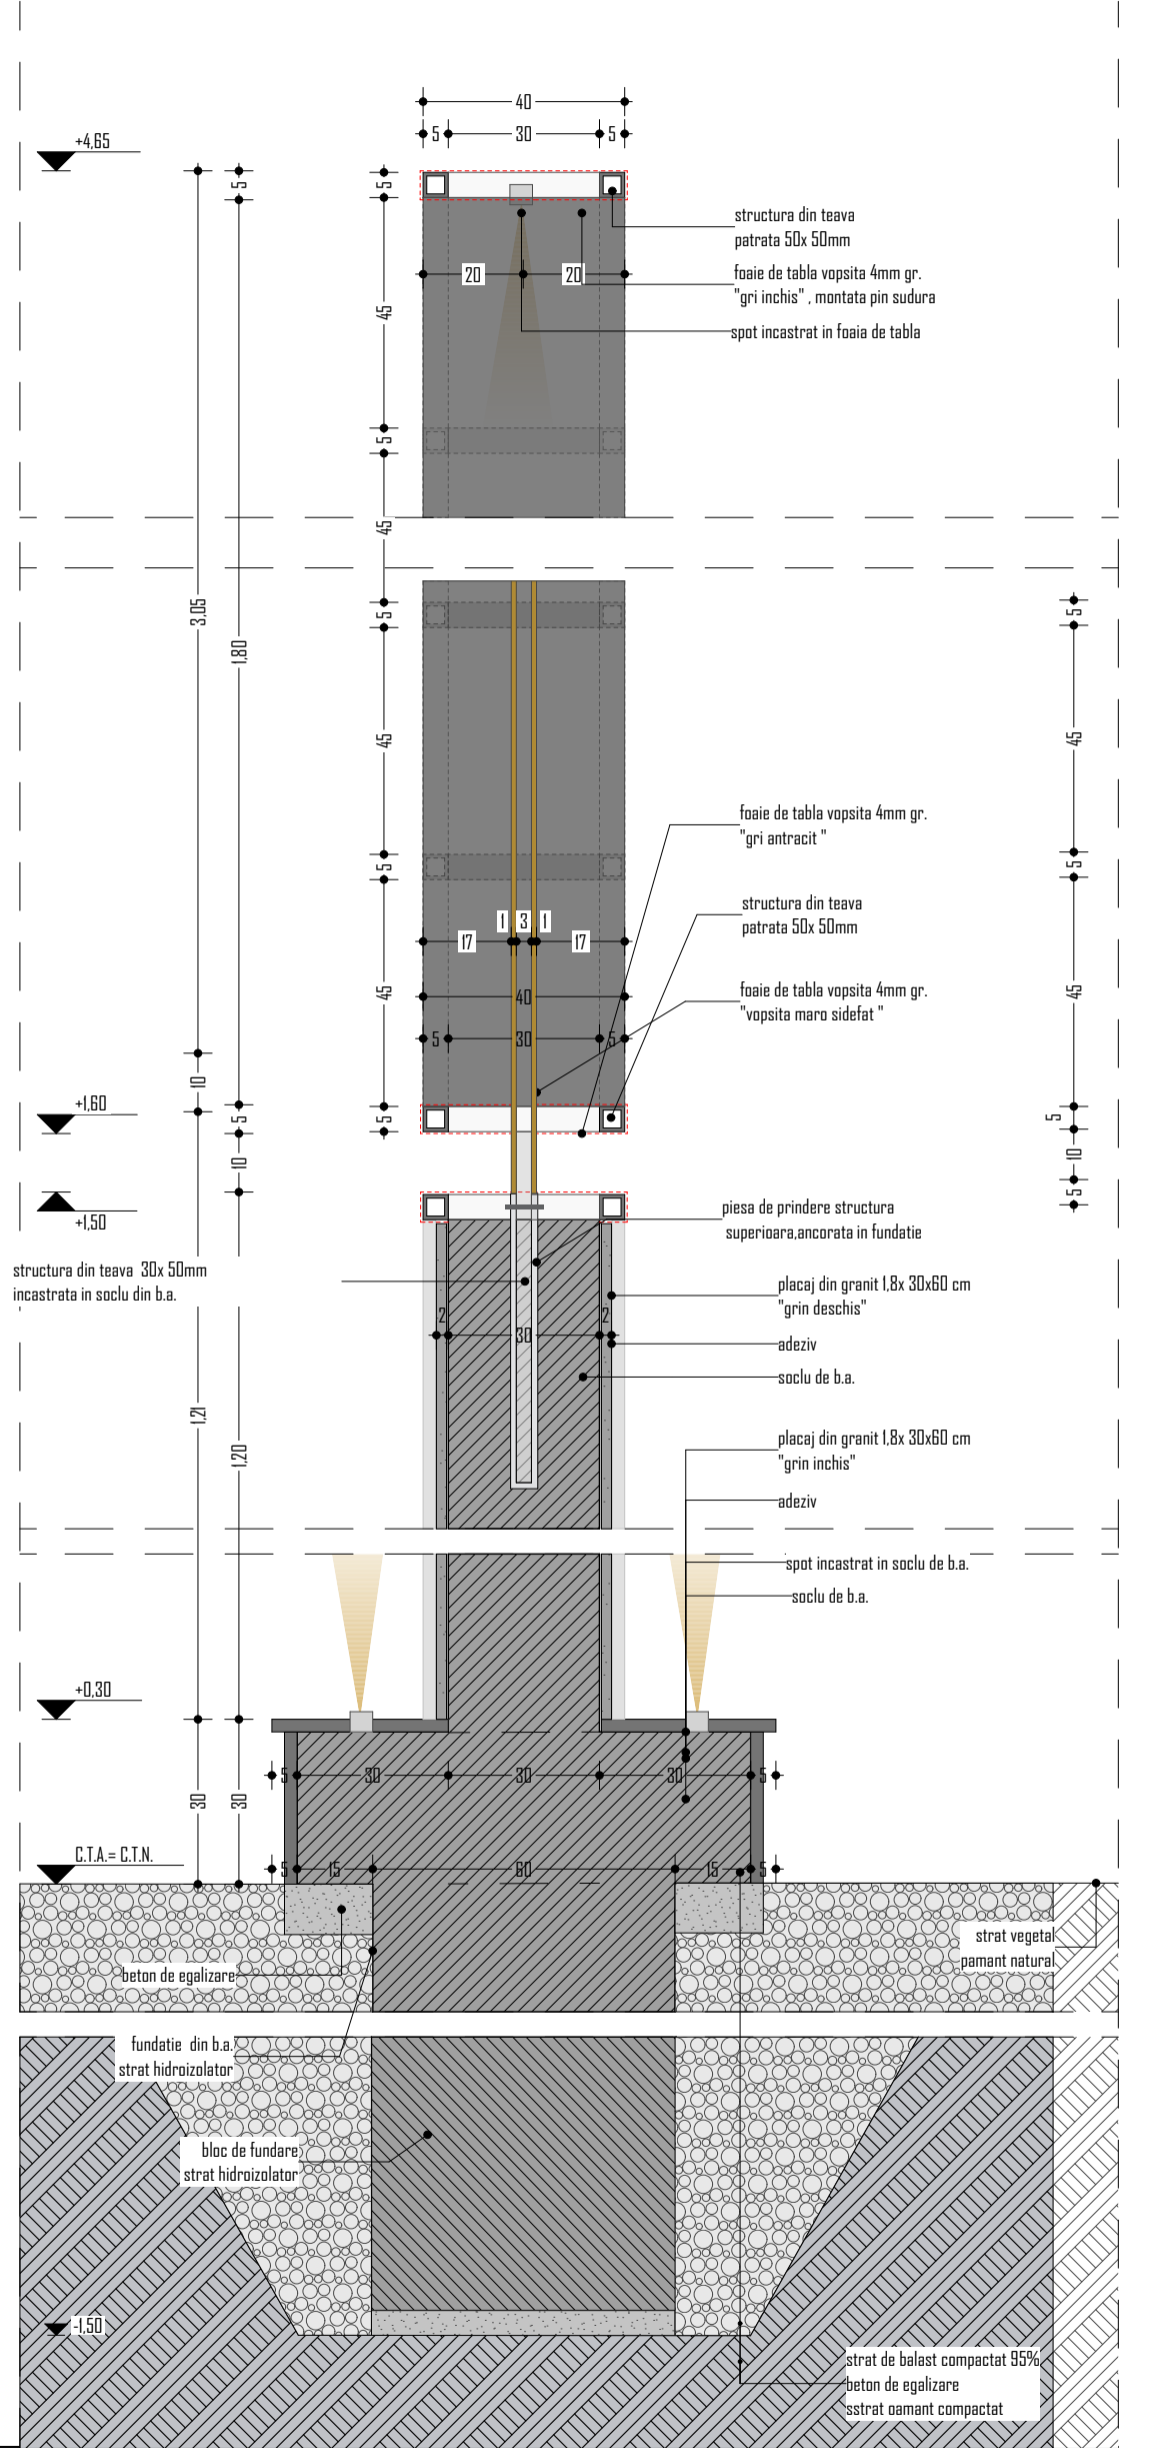


SECȚIUNE S01

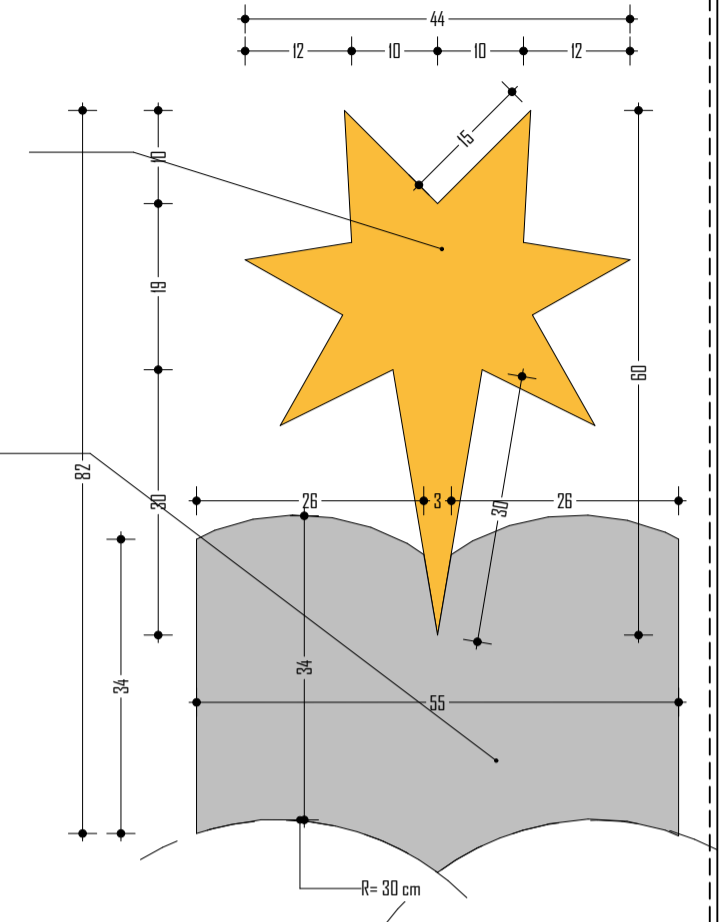

SECȚIUNE S02

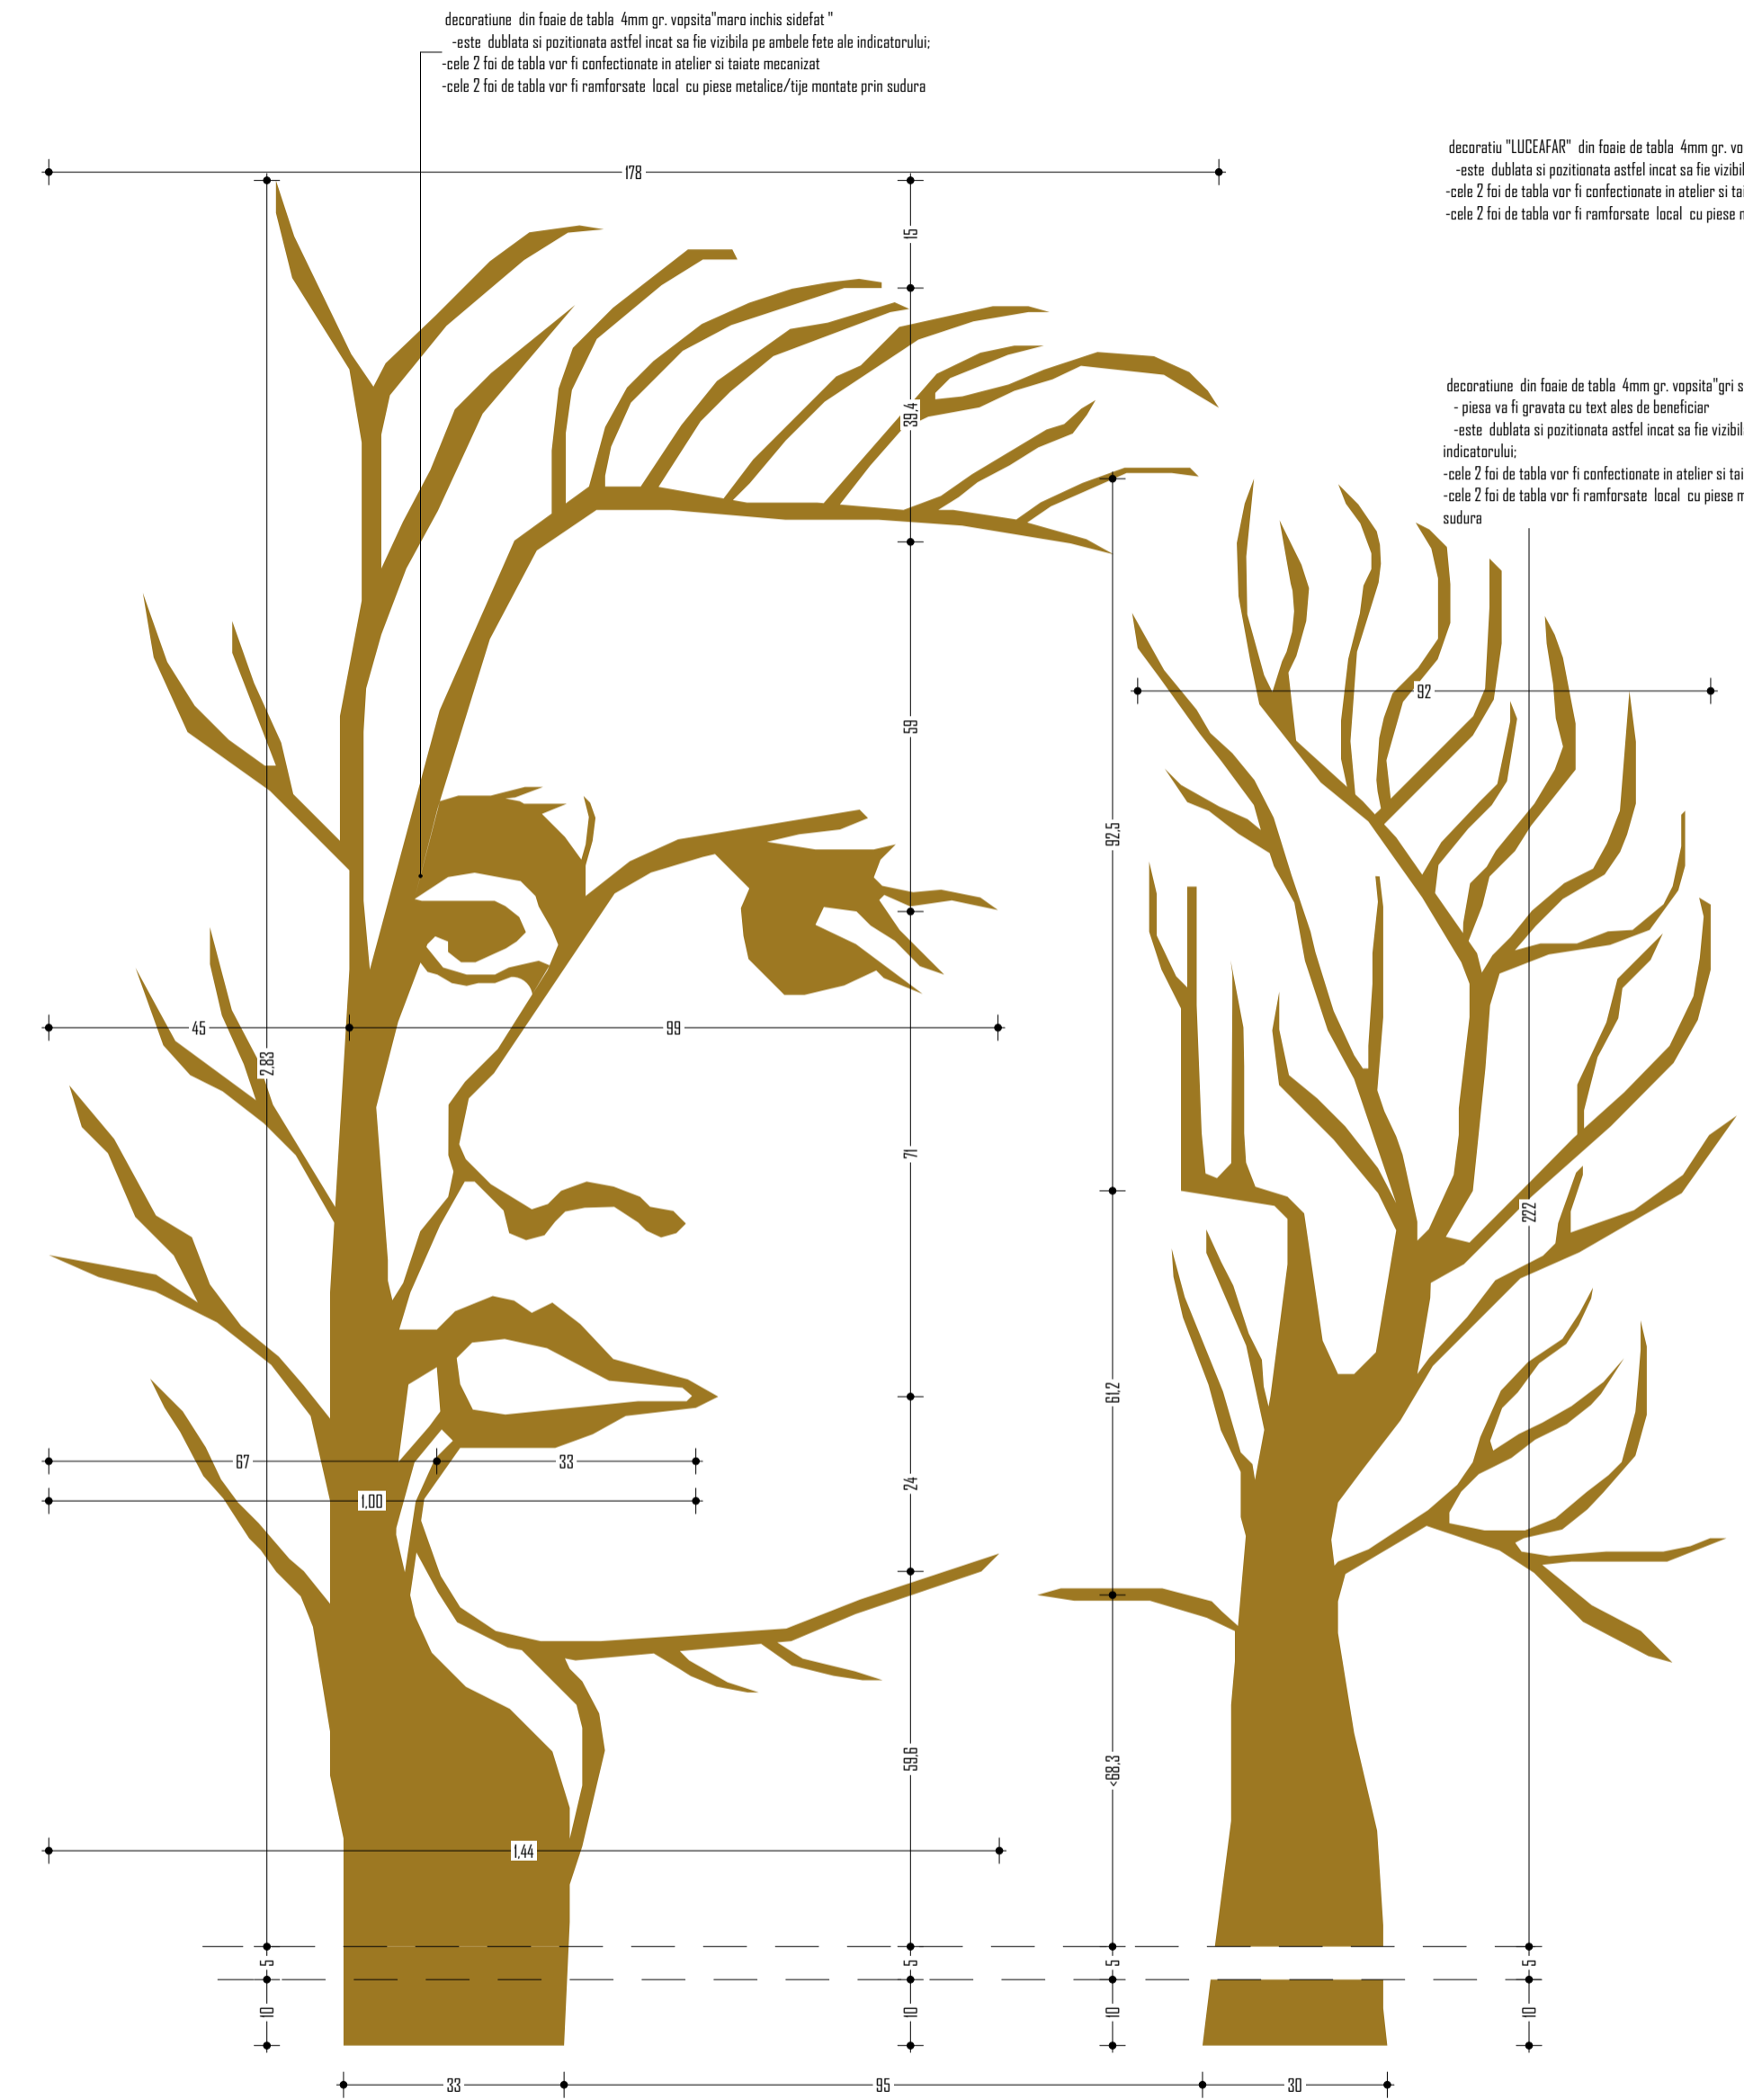

NOTA:

-culoare în care se vor vopsi piesele din tablă vor fi alese de către beneficiar.

Verificator Expert	Nume	Semnatura	Carota	Referat / Expertiza	Nr./Data
Specificatie	Nume	Semnatura	Scara 1:5	Titlu proiect: "REALIZARE SI MODERNIZARE INDICATOARE DE INFORMARE INTRARI, IESIRI IN COMUNA MIHAI EMINESCU, JUDEȚUL BOTOSANI - C.F. 60263, DCȘZ, CF 60261, DC CI, DN 29B, DN 29C, EȘB com. Mihai Eminescu, jud. Botosani	Nr. proiect: /2023
Sef proiect	arh. Andreia BERNATCHI				Faza: DTAC- P.T.
Proiectat	arh. Andreia BERNATCHI		Data 2023	Titlu planșă: DETALII INDICATOR PROPUS "TP 3"	DA,DI
Desenat	arh. Andreia BERNATCHI				