
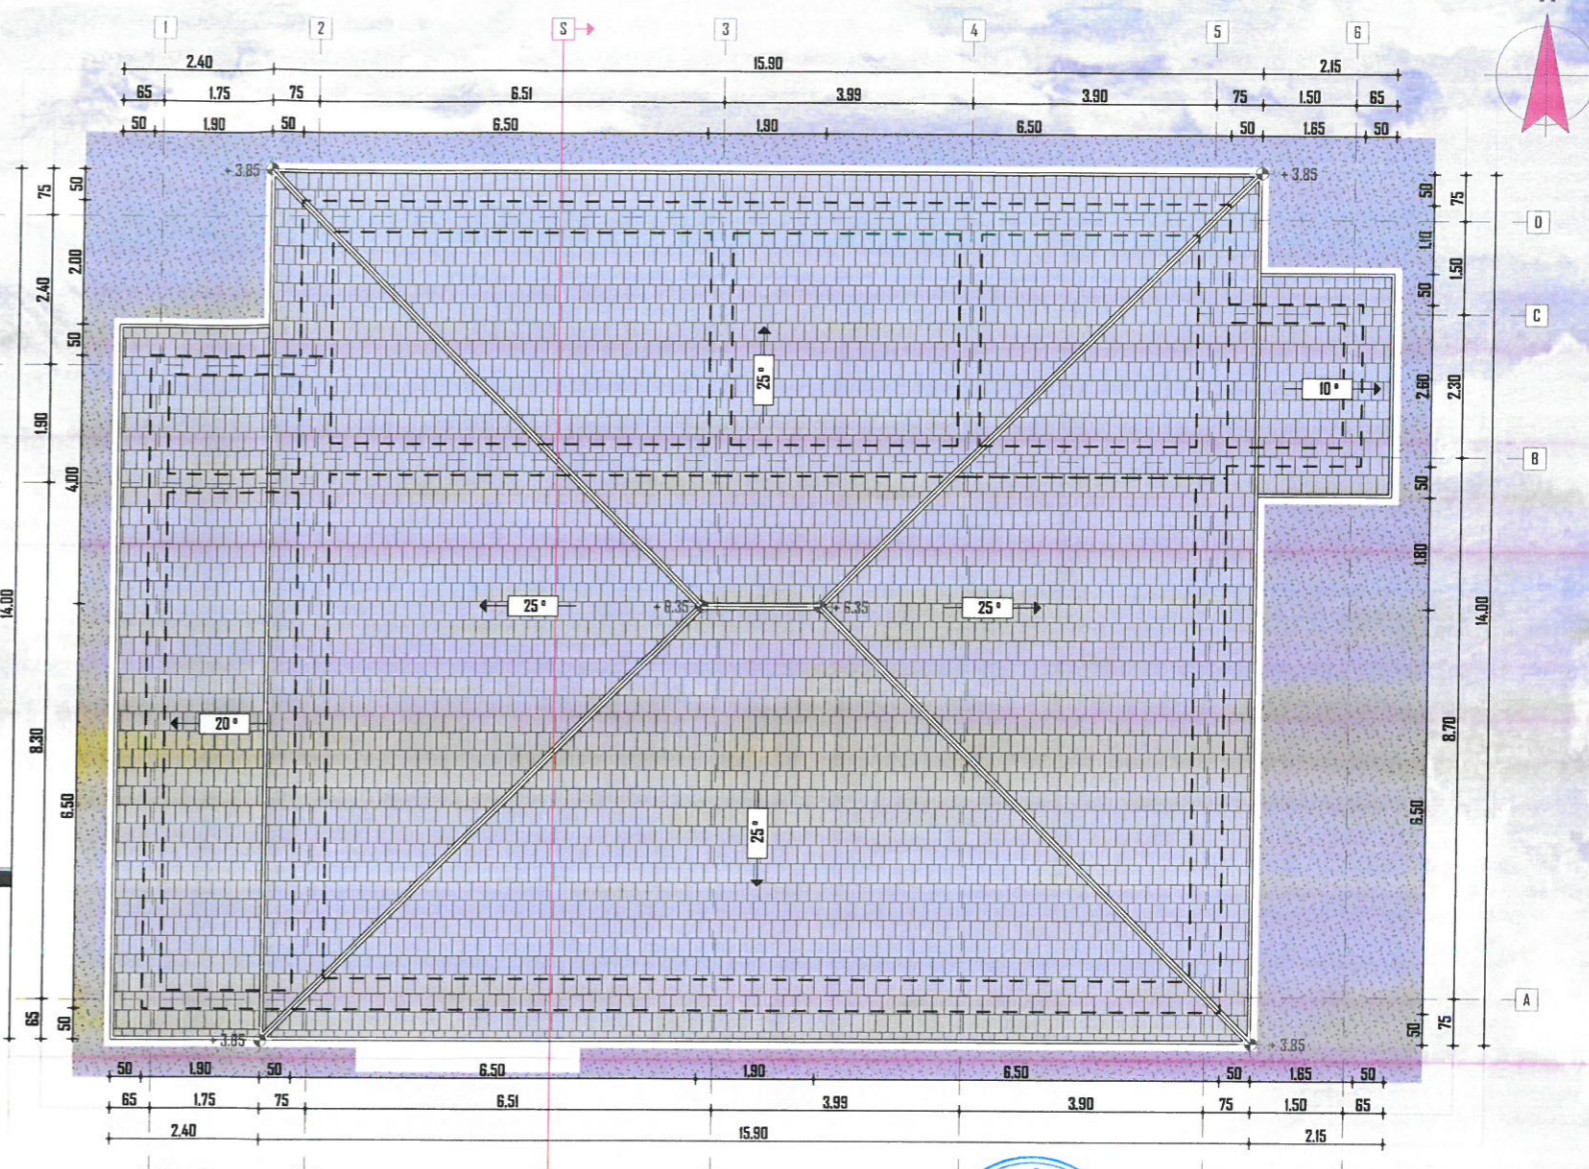
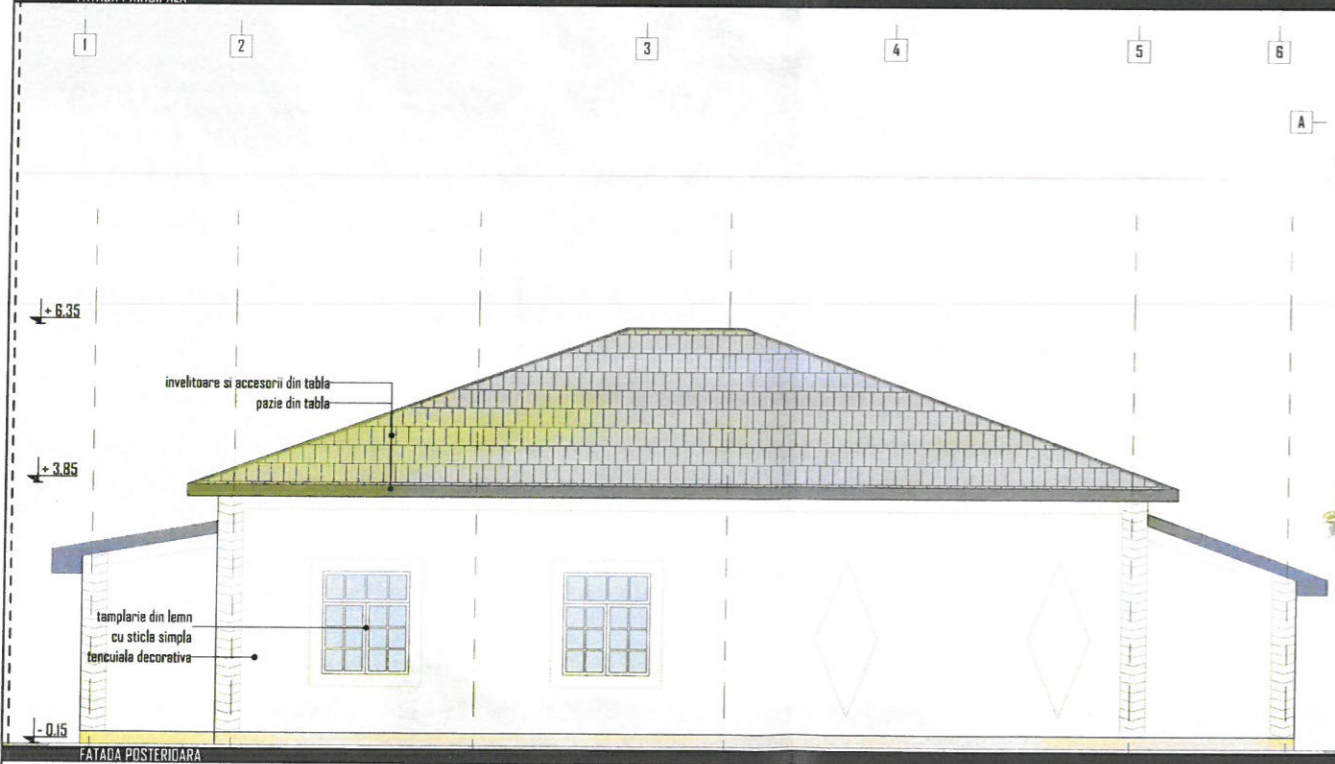


ORDINUL ARHITECTILOR  
DIN ROMANIA  
9185  
**Andreea-Maria  
BERNATCHI**  
Amplasat cu drept de semnatura

**BILANT TERITORIAL:**  
SUPRAFATA TEREN - 2082.00 mp  
SUPRAFATA CONSTRUITA - 225.00 mp (suprafata masurata)  
SUPRAFATA CONSTRUITA DESFASURATA - 225.00 mp (suprafata masurata)  
H UTIL - 3.95 m / 3.80 m / 3.00 m

**INDICATORI URBANISTICI:**  
P.O.T. - 10.80 %  
C.U.T. - 0.10

Verificator Expert	Nume	Semnatura	Cerinta	Referat / Expertiza nr. / Data	Nr. proiect
	<b>S.C. PALTINUL INTERAX PROIECT S.R.L.</b> Botosani, 29131390, JO7/331/2011			Beneficiar: U.A.T. COMUNA MIHAI EMINESCU, JUDETLUL BOTOSANI, reprezentata prin primar GIREADA DUMITRU-VERGINEI	12/2023
	Specificatie	Nume	Semnatura	Scara 1:100	Titlu proiect: "DEMOLARE CAMIN CULTURAL IN SAT CLUCORANI, COMUNA MIHAI EMINESCU, JUDETLUL BOTOSANI" - NC 53738
	Sef proiect	arh. Andreea BERNATCHI			
Intocmit	arh. Rosmarina SERBAN		Data 2023		
Desenat	arh. Rosmarina SERBAN			Titlu plansa: PLAN PARTER, COTA ±0.00, FATADA LATERAL STANGA SI FATADA LATERAL DREAPTA	A02

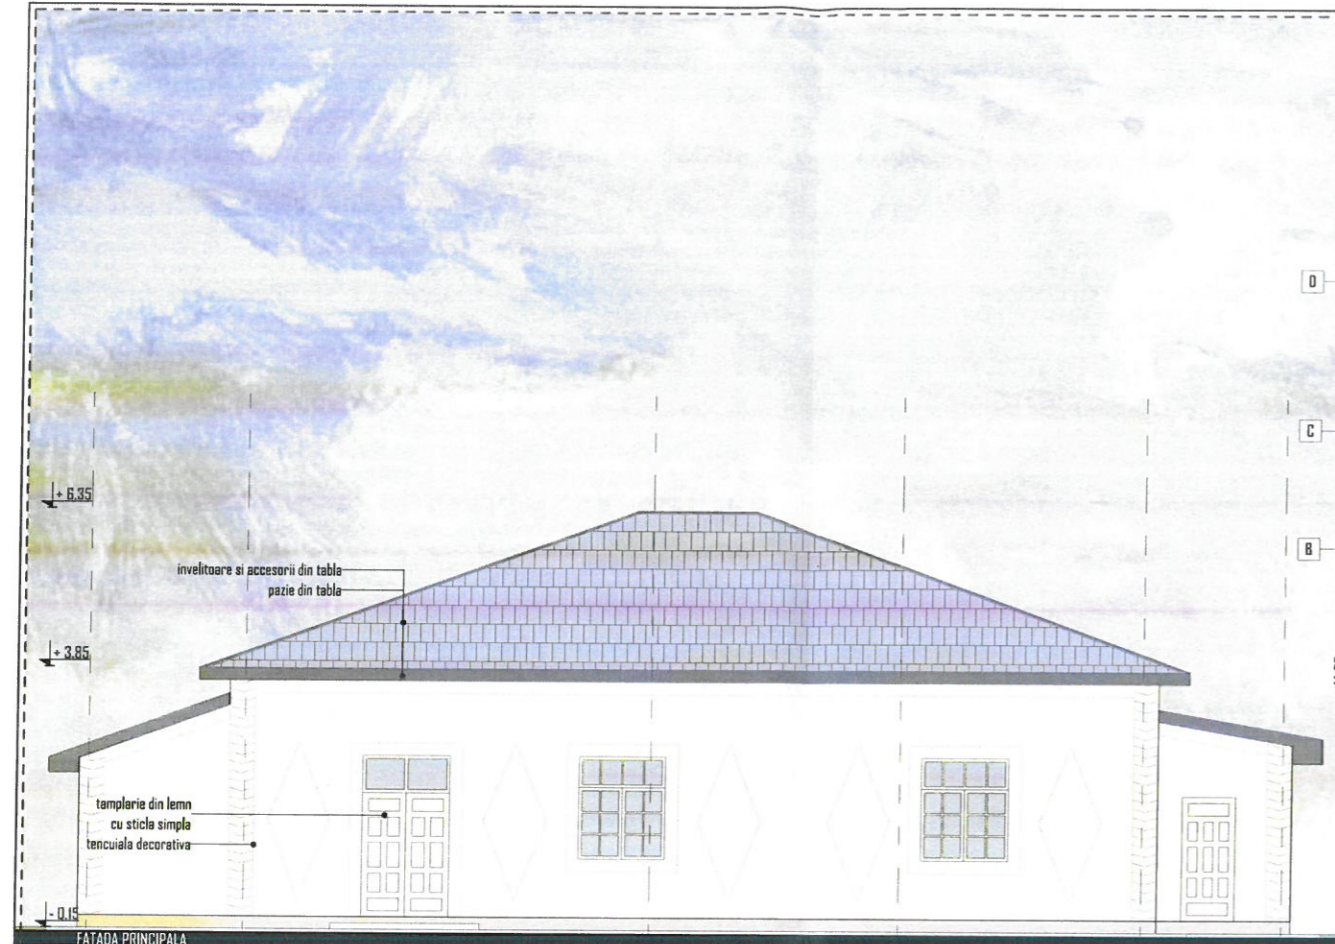

Verificator Expert	Nume	Semnatura	Carinta	Referat / Expertiza nr. / Data	
	<b>S.C. PALTINUL INTERAX PROIECT S.R.L.</b> Botosani, 29131390, JO7/331/2011			Beneficiar: U.A.T. COMUNA MIHAI EMINESCU, JUDETLUL BOTOSANI, reprezentata prin primar GIREADA DUMITRU-VERGINEL	
Specificatia	Nume	Semnatura	Scara	Titlu proiect:	
Sef proiect	arh. Andreea BERNATCHI		1:100	"DEMOLARE CAMIN CULTURAL IN SAT CUCORANI, COMUNA MIHAI EMINESCU, JUDETLUL BOTOSANI" - NC 53738	
Intocmit	arh. Rosmarina SERBAN		Data	Titlu plansa:	
Desenat	arh. Rosmarina SERBAN		2023	PLAN DE INVELTOARE, FATADA PRINCIPALA SI FATADA POSTERIOARA	
				Nr. proiect	Faza
				12/2023	D.T.A.D.
					A03

