

Legenda situatie existenta

- APA — retea distributie apa existenta
- APA — retea apa pompata existenta
- C — retea canalizare cu functionare gravitacionala existenta
- TC — retea telecomunicatii
- LEA20kV — retea electrica 20 kV
- LEA0.4kV — retea electrica 0,4 kV
- — post de transformare aerian
- GNPME — conducta GNPME fir I-UAT ME existenta
- GNPMII — conducta GNPME fir II-SAGEM existenta

P.U.G.

ACTUALIZARE PLAN URBANISTIC GENERAL

U.A.T. COMUNA MIHAI EMINESCU
JUDEȚUL BOTOȘANI

A4.1.4 - REGLEMENTĂRI ECHIPARE EDILITARĂ SITUAȚIA EXISTENTĂ SAT IPOTEȘTI


LEGENDĂ:

- Limite
 - Limita teren administrativ
 - Limita intravilanului existent
 - Zona centrala
- Zonificare funcțională
 - Instituții publice și servicii
 - Zona cai de comunicare rutiera
 - Zona cai de comunicare feroviara
 - Zona unitati industriale / depozite
 - Gospodărire comunală, cimitire
 - Zone unități agro-industriale
 - Spații plantate și de agrement
 - Ape
 - Păduri
 - Destinatie speciala
- CĂI DE COMUNICAȚIE
 - Drum național
 - Drum județean
 - Drum comunal
 - Drum satesc
 - Drum satesc propus
- Zona de protectie fata de obiectivele cu valoare de patrimoniu
- Situri arheologice conform R.A.N.

OBIECTIVE

- Memorial Ipotești
- Primăria și Consiliul Local
- Politia
- Teren de sport
- Școala

Bilant teritorial existent/propus	Suprafata (ha) / %			
	Satul Ipotești		Satul Botoșani	
Zone functionale	Existent	Propus	Existent	Propus
Locuinte si functiuni complementare	121.61	86.26	75.44	35.77
Zona mixta: locuinte + institutii si servicii de interes public	-	-	27.92	13.24
Unitati industriale si depozite	-	-	-	-
Unitati agro-zootehnice	-	-	2.00	0.95
Institutii si servicii de interes public	9.19	6.52	3.50	1.66
Cai de comunicatii si transport	9.75	6.92	9.20	4.36
Spatii verzi, agrement, sport, protectie	-	-	1.50	0.71
Constructii tehnico-edilitare	-	-	-	-
Gospodarie comunală, cimitire	-	-	-	-
Destinatie speciala	-	-	-	-
Terenuri libere	-	-	90.43	42.88
Ape	0.43	0.30	0.90	0.43
Paduri	-	-	-	-
TOTAL	140.98	100.00	210.89	100.00

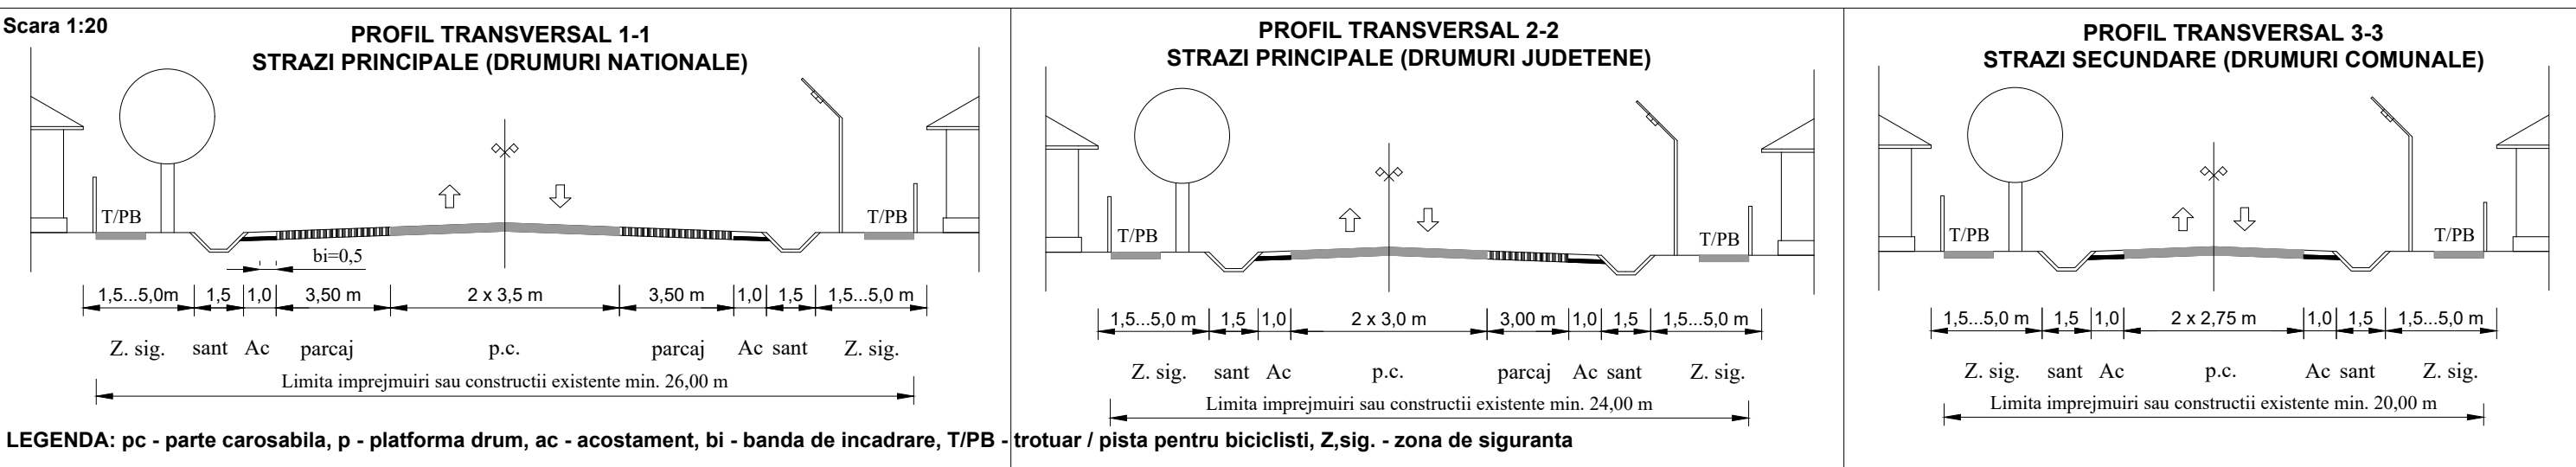

PROIECTANT DE SPECIALITATE		SOCIETATEA COMERCIALA PROIECT BOTOȘANI S.R.L.		str. CUZA VODA NR. 2, BOTOȘANI TEL/FAX: 0231-514965; C.F.: 4906278; R.C. 307/1086/1993		2512/2020	
TEHNO INSTAL NORD S.C. TEHNO INSTAL NORD S.R.L.		str. Piata Revolutiei, nr.7, parter, Botoșani TEL/FAX: 0231-527694; C.I.F.: R014834669; R.C. 307/238/2002 web: www.tehnoinstalnord.ro; e-mail: tehnoinstalnord@gmail.com		Beneficiar:		Pr. nr. 236/2020	
Sef proiect		arh. Tulbure Mihai		U.A.T. COMUNA MIHAI EMINESCU		FAZA: P.U.G.	
Proiectat		ing. Bălișteanu C.		Proiect:		ACTUALIZARE PLAN URBANISTIC GENERAL U.A.T. COMUNA MIHAI EMINESCU JUDEȚUL BOTOȘANI	
Desenat		ing. Ilincaru V.		REGLAMENTARI ECHIPARE EDILITARĂ COMUNA MIHAI EMINESCU ZONIFICARE SAT IPOTEȘTI SITUAȚIA EXISTENTĂ		Planșă nr. A4.1.4 rev.0.	
SEMNTATURA		Scara: 1 : 5000		Data:		2021	