




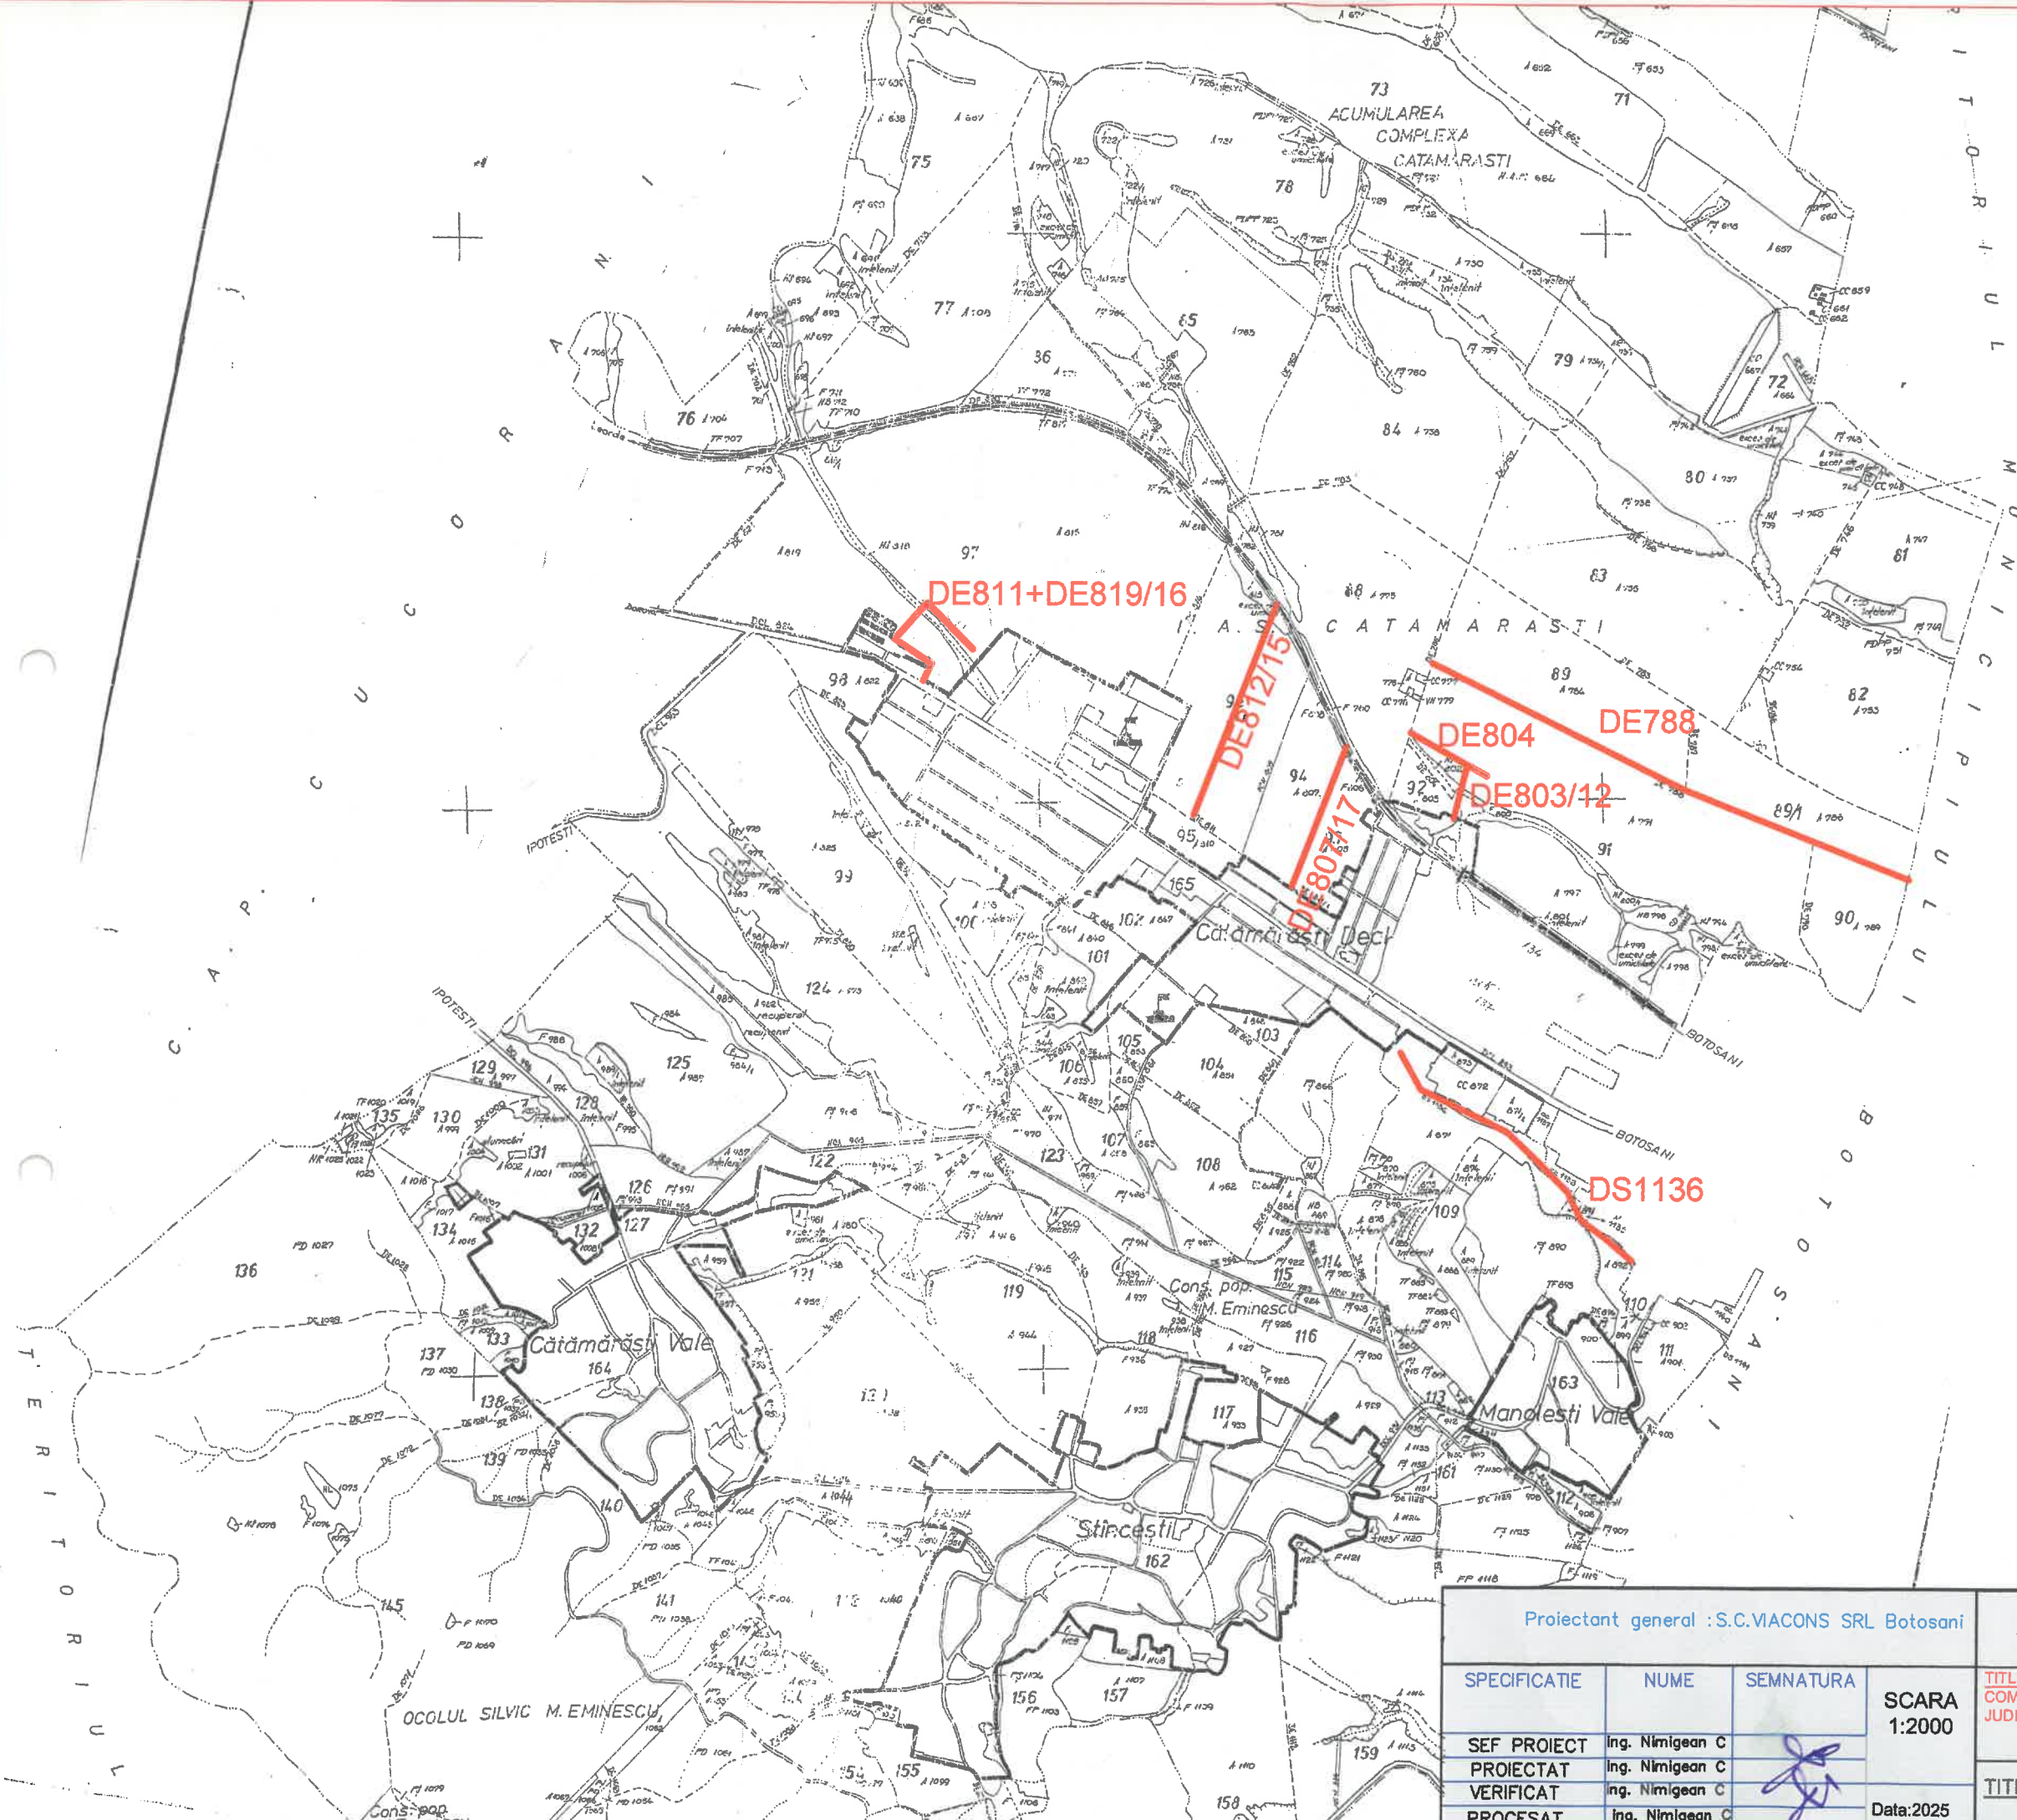

Proiectant general : S.C.VIACONS SRL Botosani			Beneficiar : COMUNA MIHAI EMINESCU		Doc tehnica 345/2025
SPECIFICATIE	NUME	SEMNAURA	SCARA 1:2000	TITLU PROIECT: INTRETINERE SI IMPIETRUIRE DRUMURI COMUNALE SI SATESTI DIN COMUNA MIHAI EMINESCU JUDETUL BOTOSANI-ANUL 2025	Faza: DT
SEF PROIECT	Ing. Nimigean C			TITLU PLANSA: P.S. SAT CATAMARASTI DEAL	Planşa 09
PROIECTAT	Ing. Nimigean C				
VERIFICAT	Ing. Nimigean C				
PROCESAT	Ing. Nimigean C		Data:2025		

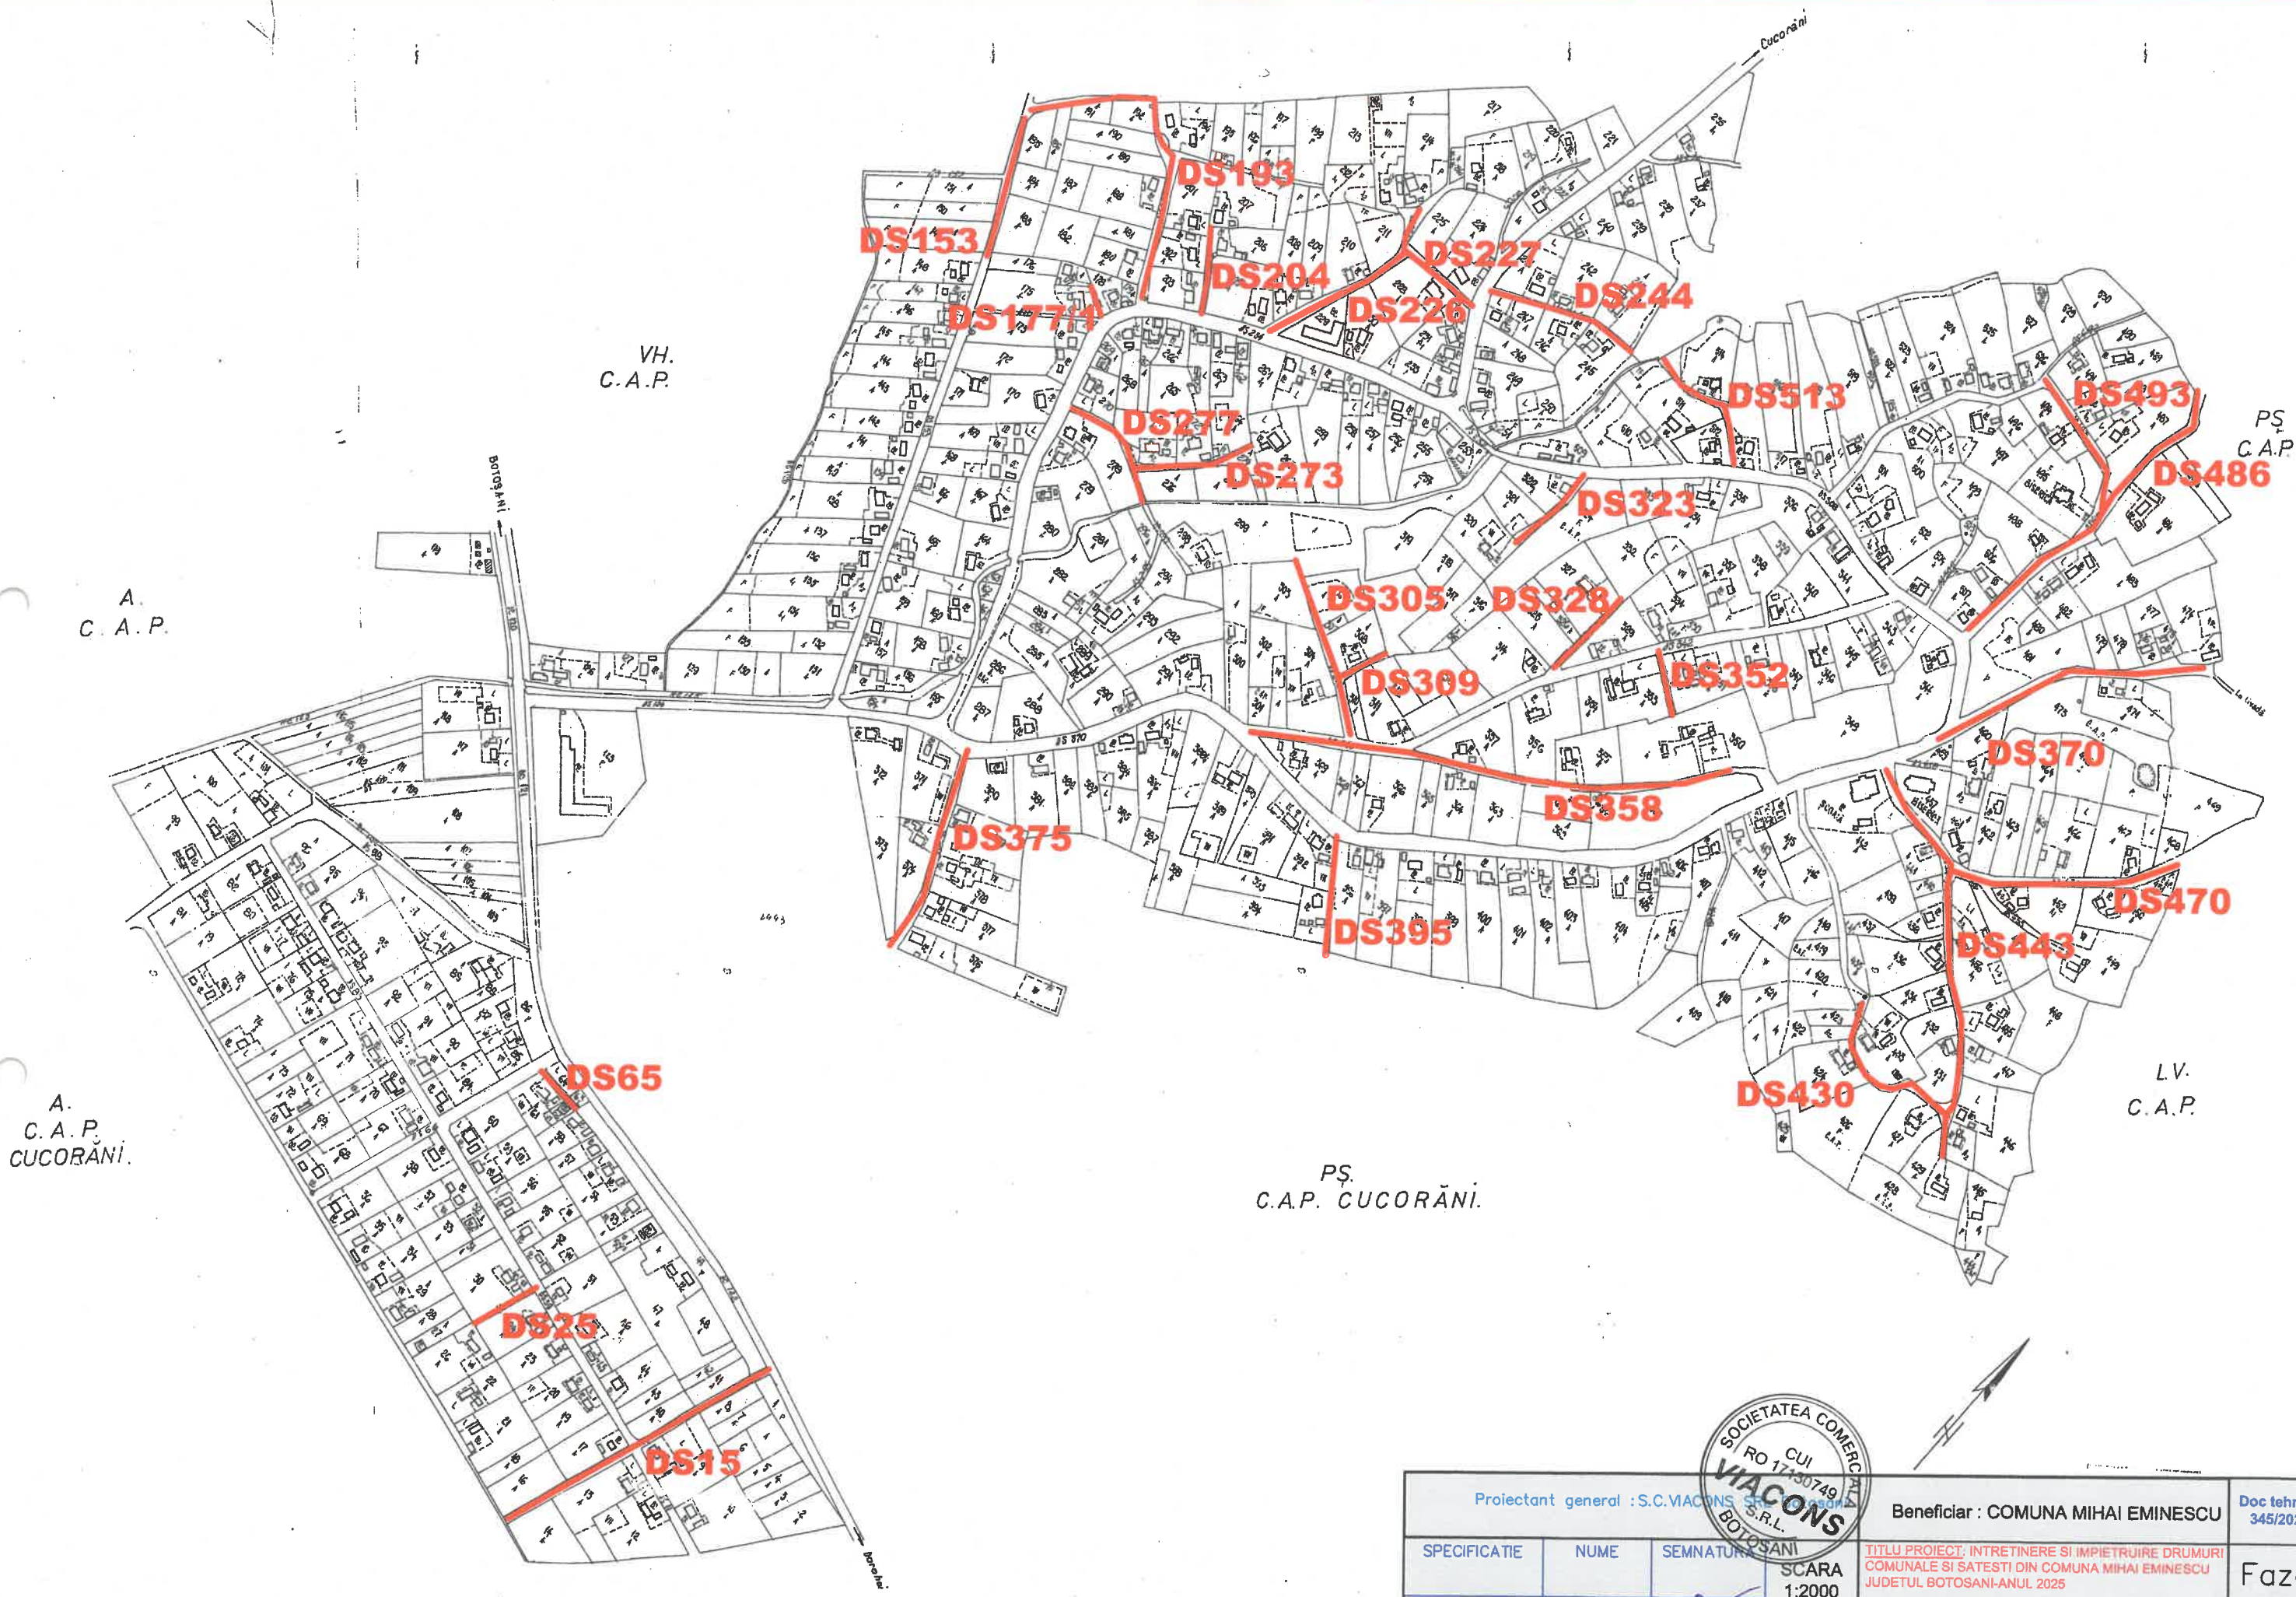

Proiectant general : S.C. VIACONS S.R.L.			Beneficiar : COMUNA MIHAI EMINESCU	Doc tehnica 345/2025
SPECIFICATIE	NUME	SEMNTURA	TITLU PROIECT: INTRETINERE SI IMPIETRUIRE DRUMURI COMUNALE SI SATESTI DIN COMUNA MIHAI EMINESCU JUDETUL BOTOSANI-ANUL 2025	Faza: DT
SEF PROIECT	Ing. Nimigean C			
PROIECTAT	Ing. Nimigean C			
VERIFICAT	Ing. Nimigean C			
PROCESAT	Ing. Nimigean C	TITLU PLANSA: P.S. SAT CERVICESTI	Plansa 08	

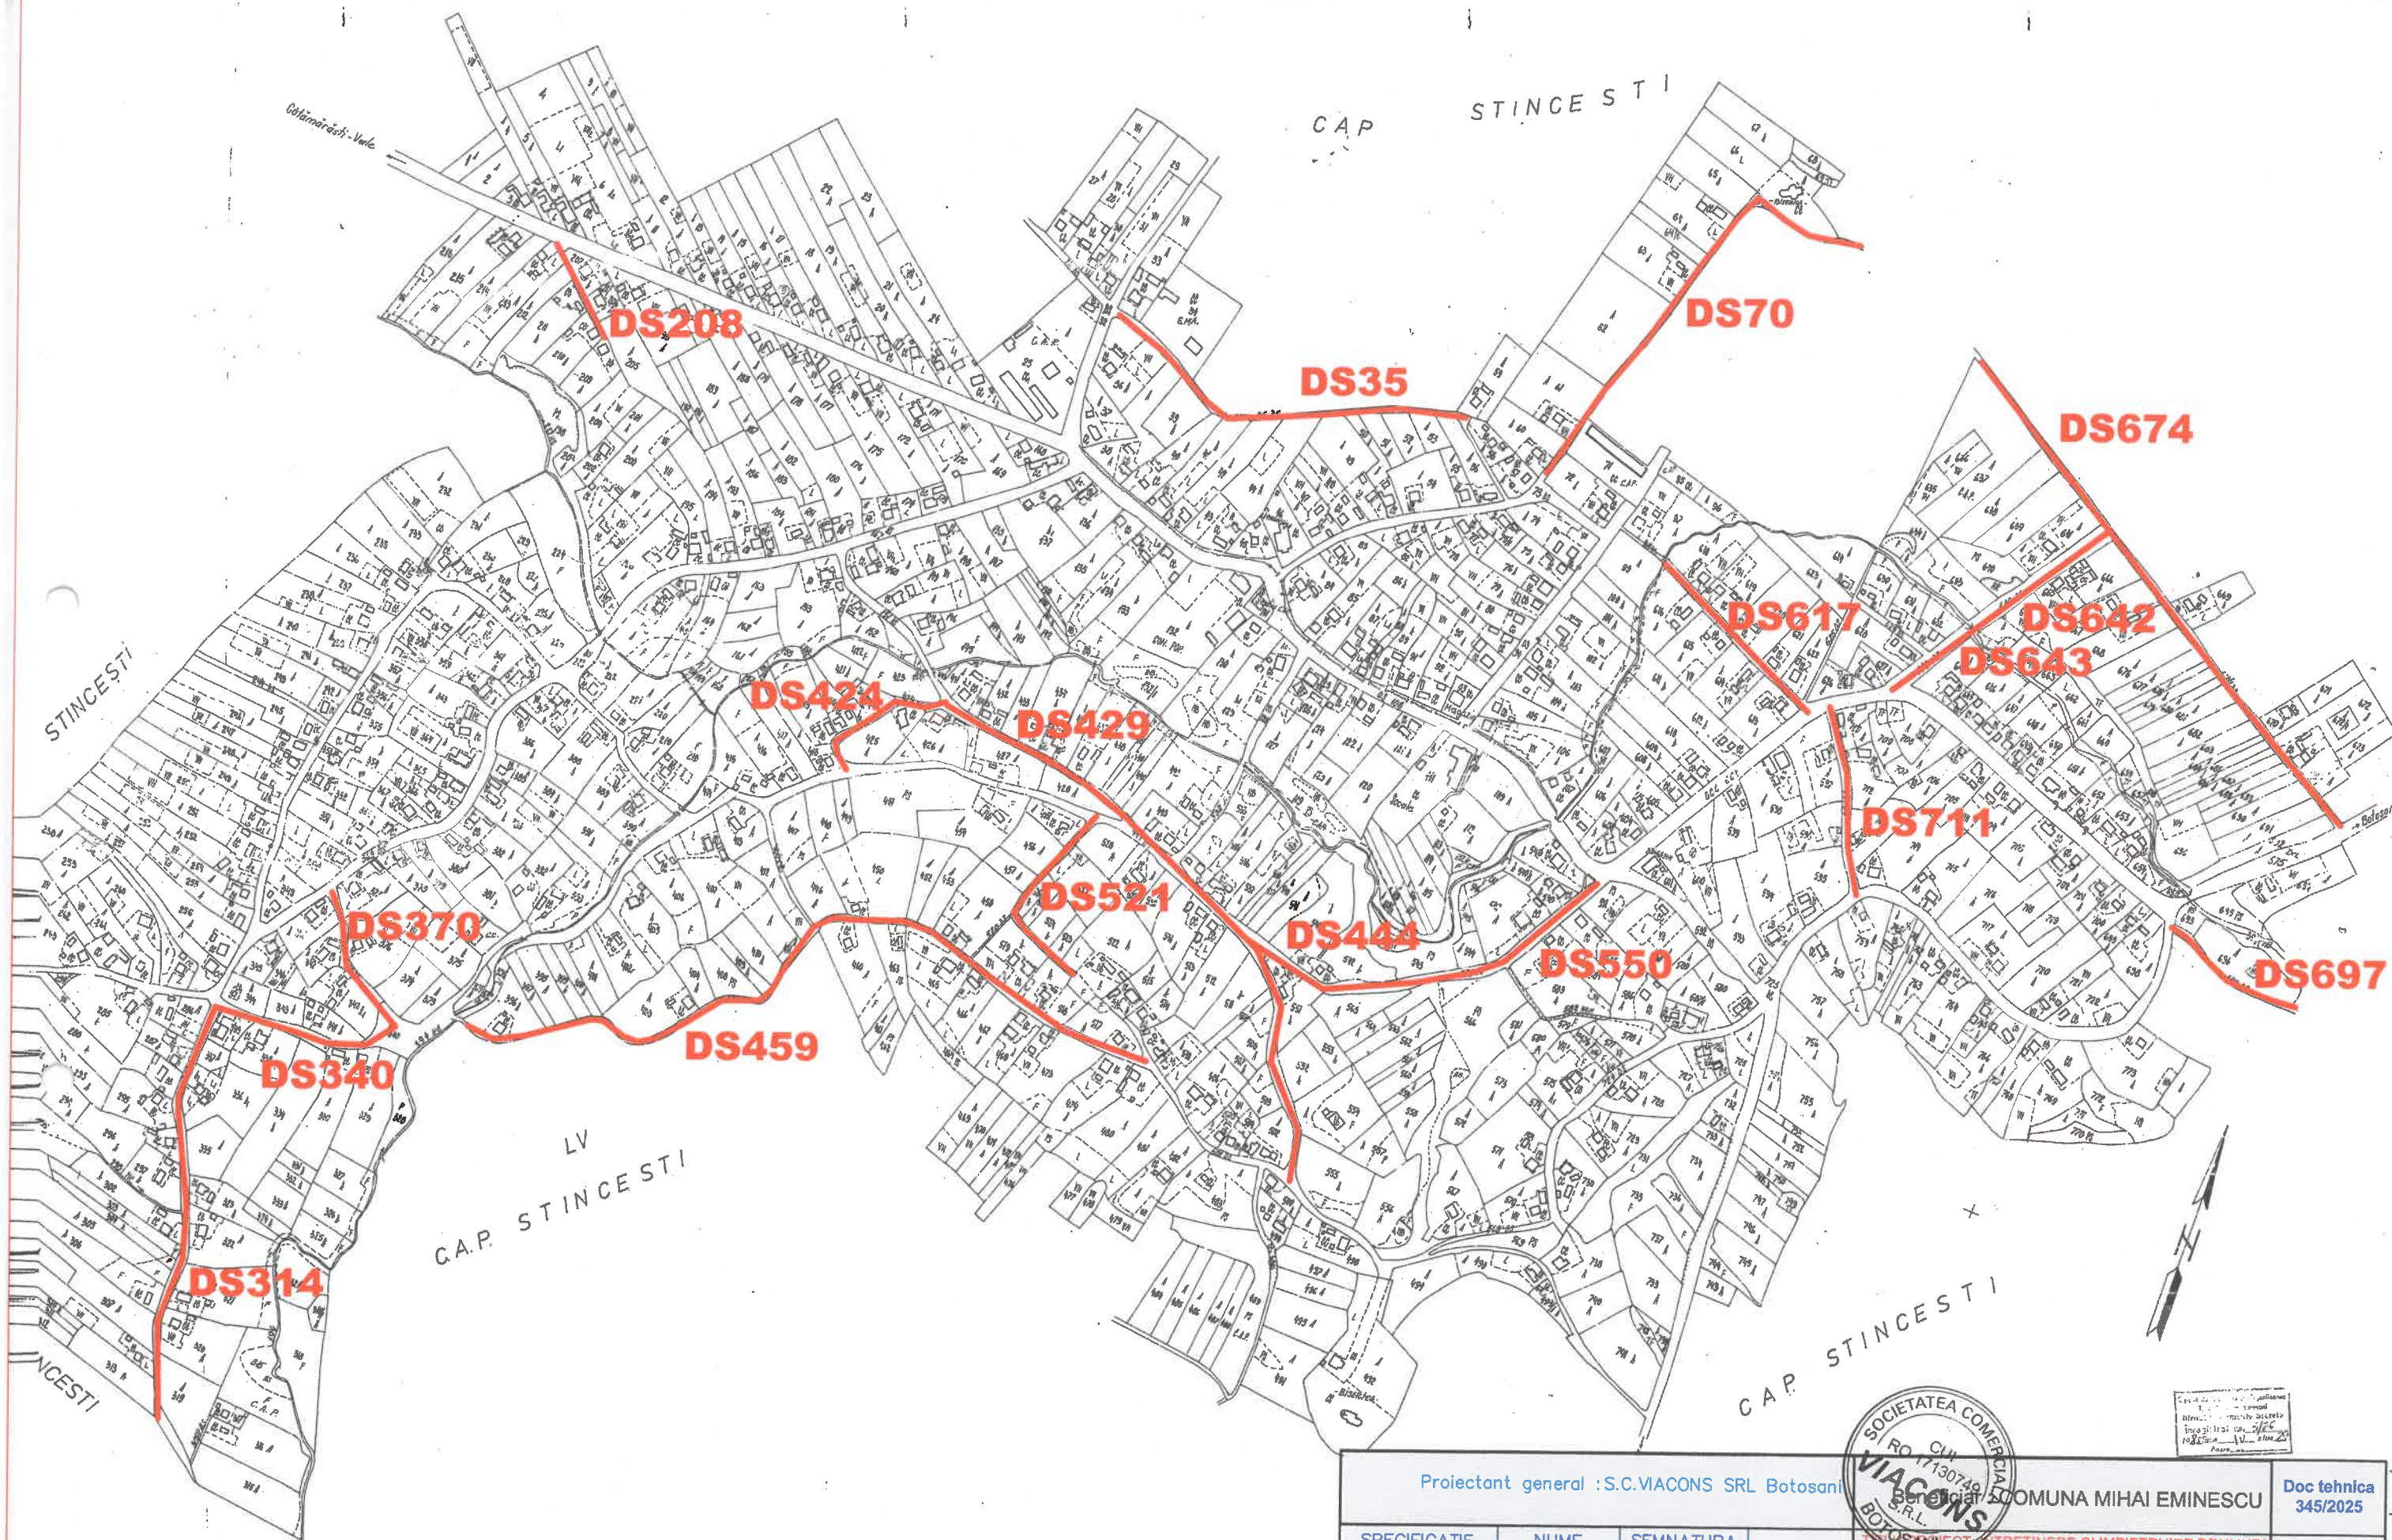

Proiectant general : S.C.VIACONS SRL Botoșani




Beneficiar: COMUNA MIHAI EMINESCU

Doc tehnica
345/2025

SPECIFICATIE	NUME	SEMNATURA	SCARA 1:2000	TITLU PLANSA: P.S. SAT STANCESTI	Faza: DT
SEF PROIECT	Ing. Nimigean C				
PROIECTAT	Ing. Nimigean C				
VERIFICAT	Ing. Nimigean C				
PROCESAT	Ing. Nimigean C				
			Data:2025		

PROIECT DE ÎNTREȚINERE ȘI ÎMPIETRUIRE DRUMURI
COMUNALE ȘI SATEȘTI DIN COMUNA MIHAI EMINESCU
JUDEȚUL BOTOȘANI-ANUL 2025

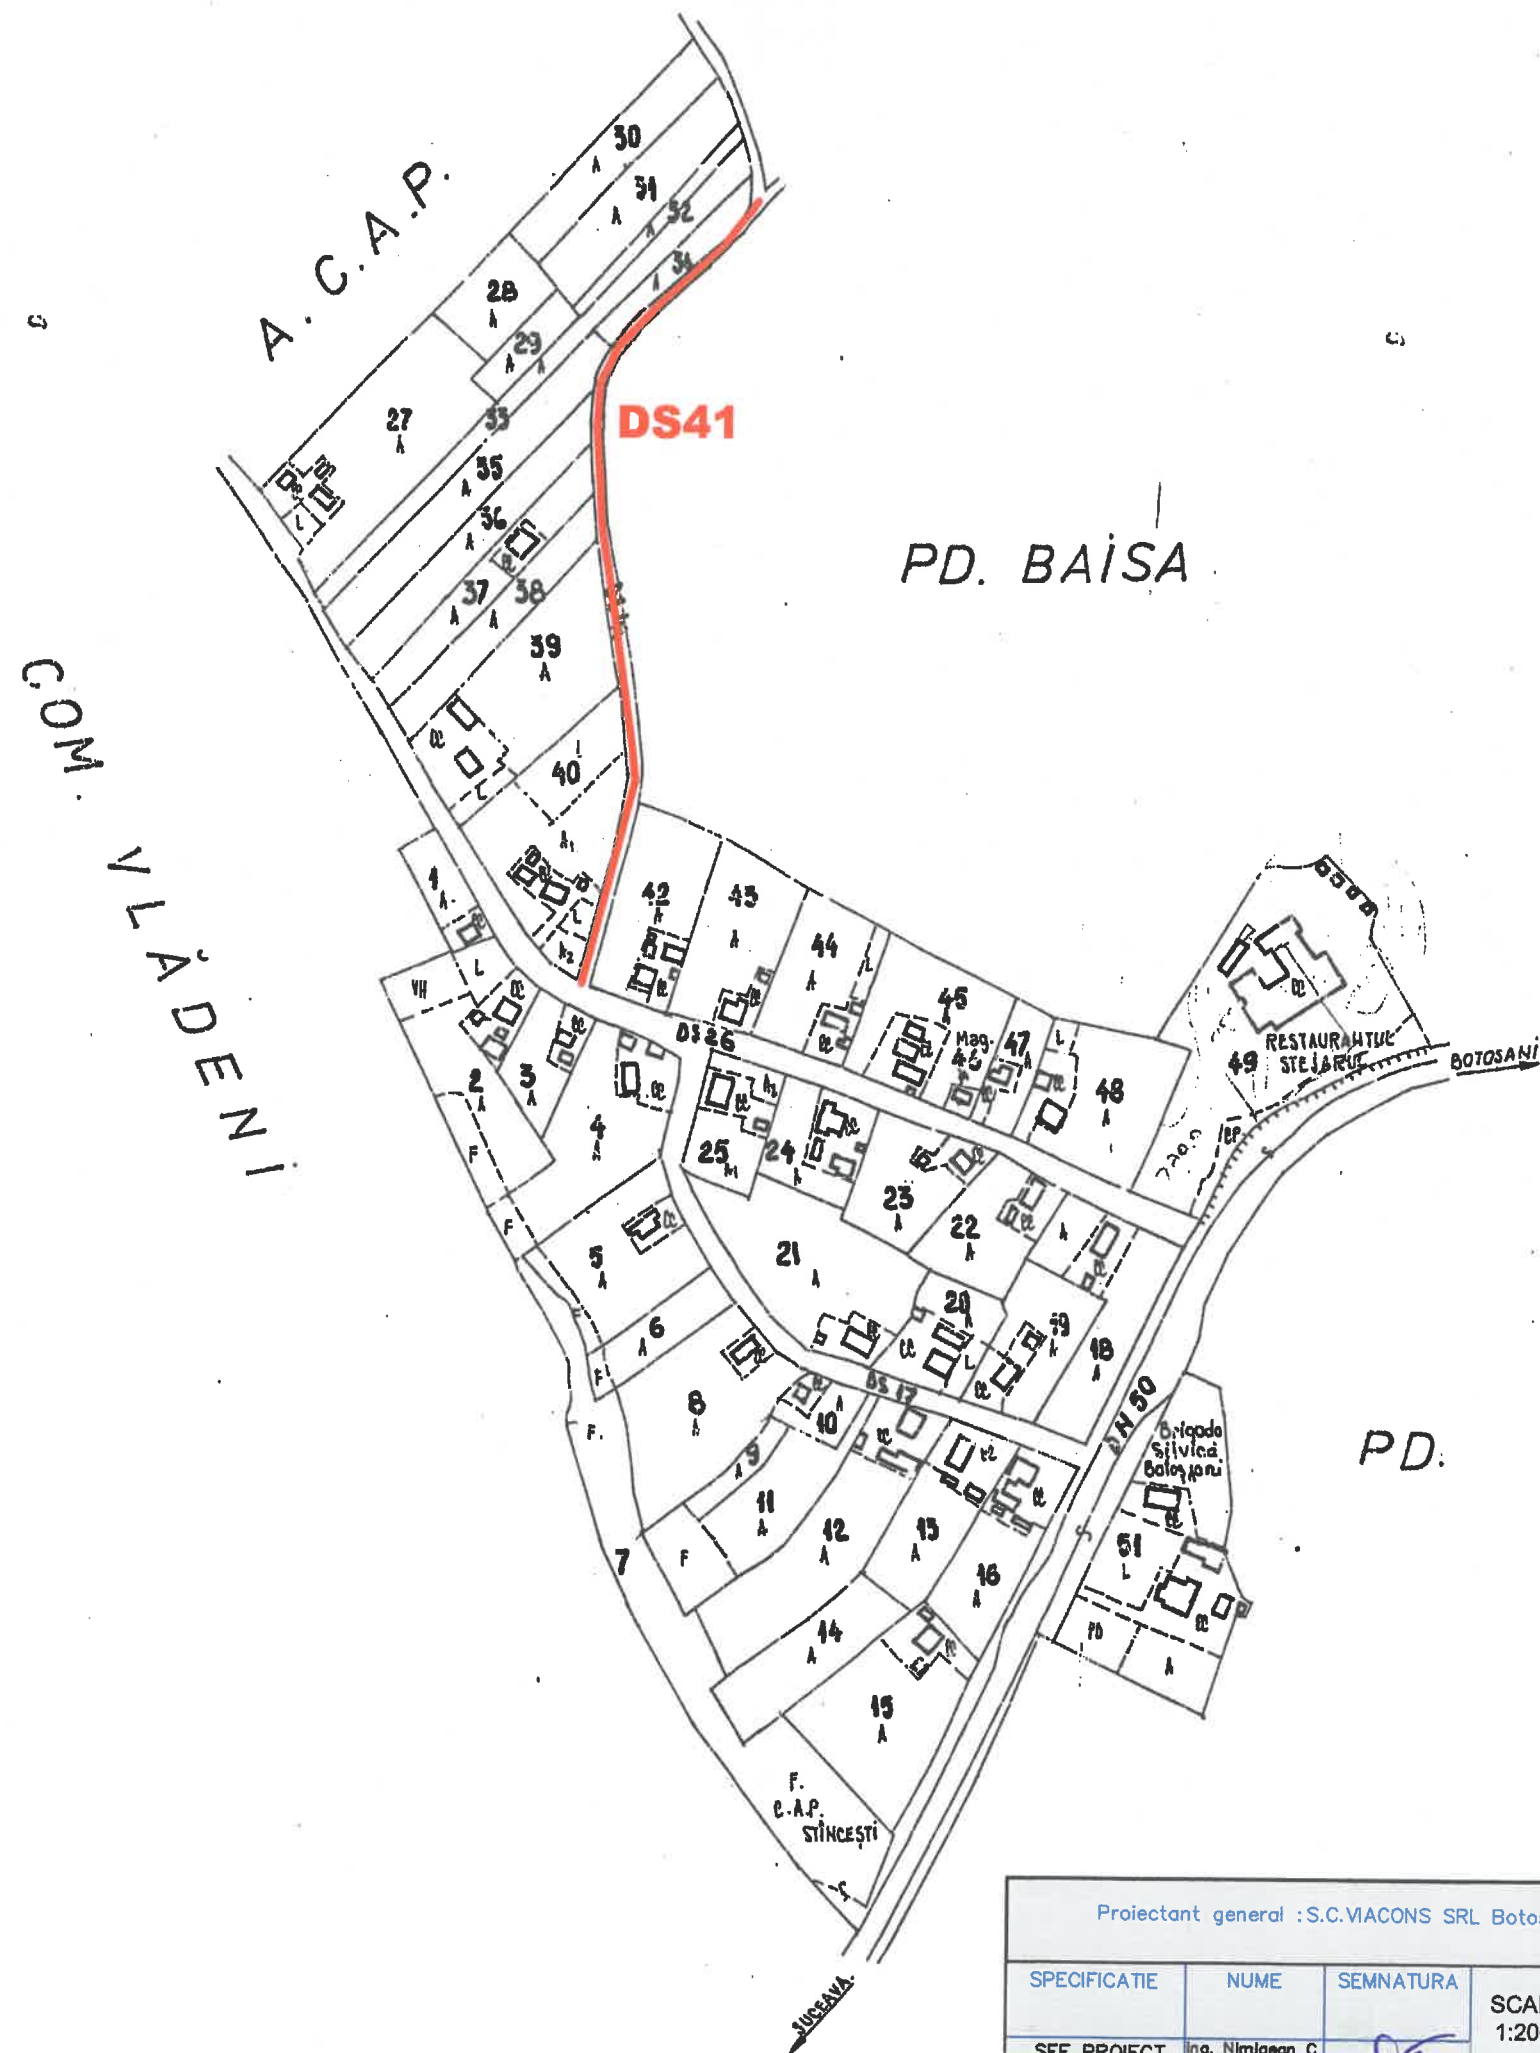


Proiectant general : S.C.VIACONS SRL Botosani				COMUNA MIHAI EMINESCU		Doc tehnica 345/2025
SPECIFICATIE	NUME	SEMNAURA	SCARA 1:2000	TITLU PROIECT: INTRETINERE SI IMPIETRUIRE DRUMURI COMUNALE SI SATESTI DIN COMUNA MIHAI EMINESCU JUDETUL BOTOSANI-ANUL 2025		Faza: DT
SEF PROIECT	Ing. Nimigean C		Data: 2025	TITLU PLANSA: P.S. SAT BAISA		Plansa
PROIECTAT	Ing. Nimigean C					06
VERIFICAT	Ing. Nimigean C					
PROCESAT	Ing. Nimigean C					




CONSILIU LOCAL MIHAILA		PLAN CADASTRAL
BOTOȘANI		SAT CATAMAREȘTI
O.C. O.T.A.		Com. MIHAILA
Numar	Scara	1:2000
1	1:2000	1:2000

Proiectant general : S.C. VIACONS SRL Botoșani			Beneficiar : COMUNA MIHAILA EMINESCU	Doc tehnica 345/2025
SPECIFICATIE	NUME	SEMNATURA	SCARA 1:2000	TITLU PROIECT: INTRETINERE SI IMPIETRUIRE DRUMURI COMUNALE SI SATEȘTI DIN COMUNA MIHAILA EMINESCU ANUL 2025
SEF PROIECT	Ing. Nimigean C			Faza: DT
PROIECTAT	Ing. Nimigean C			
VERIFICAT	Ing. Nimigean C			
PROCESAT	Ing. Nimigean C		Data: 2025	Plansa 04




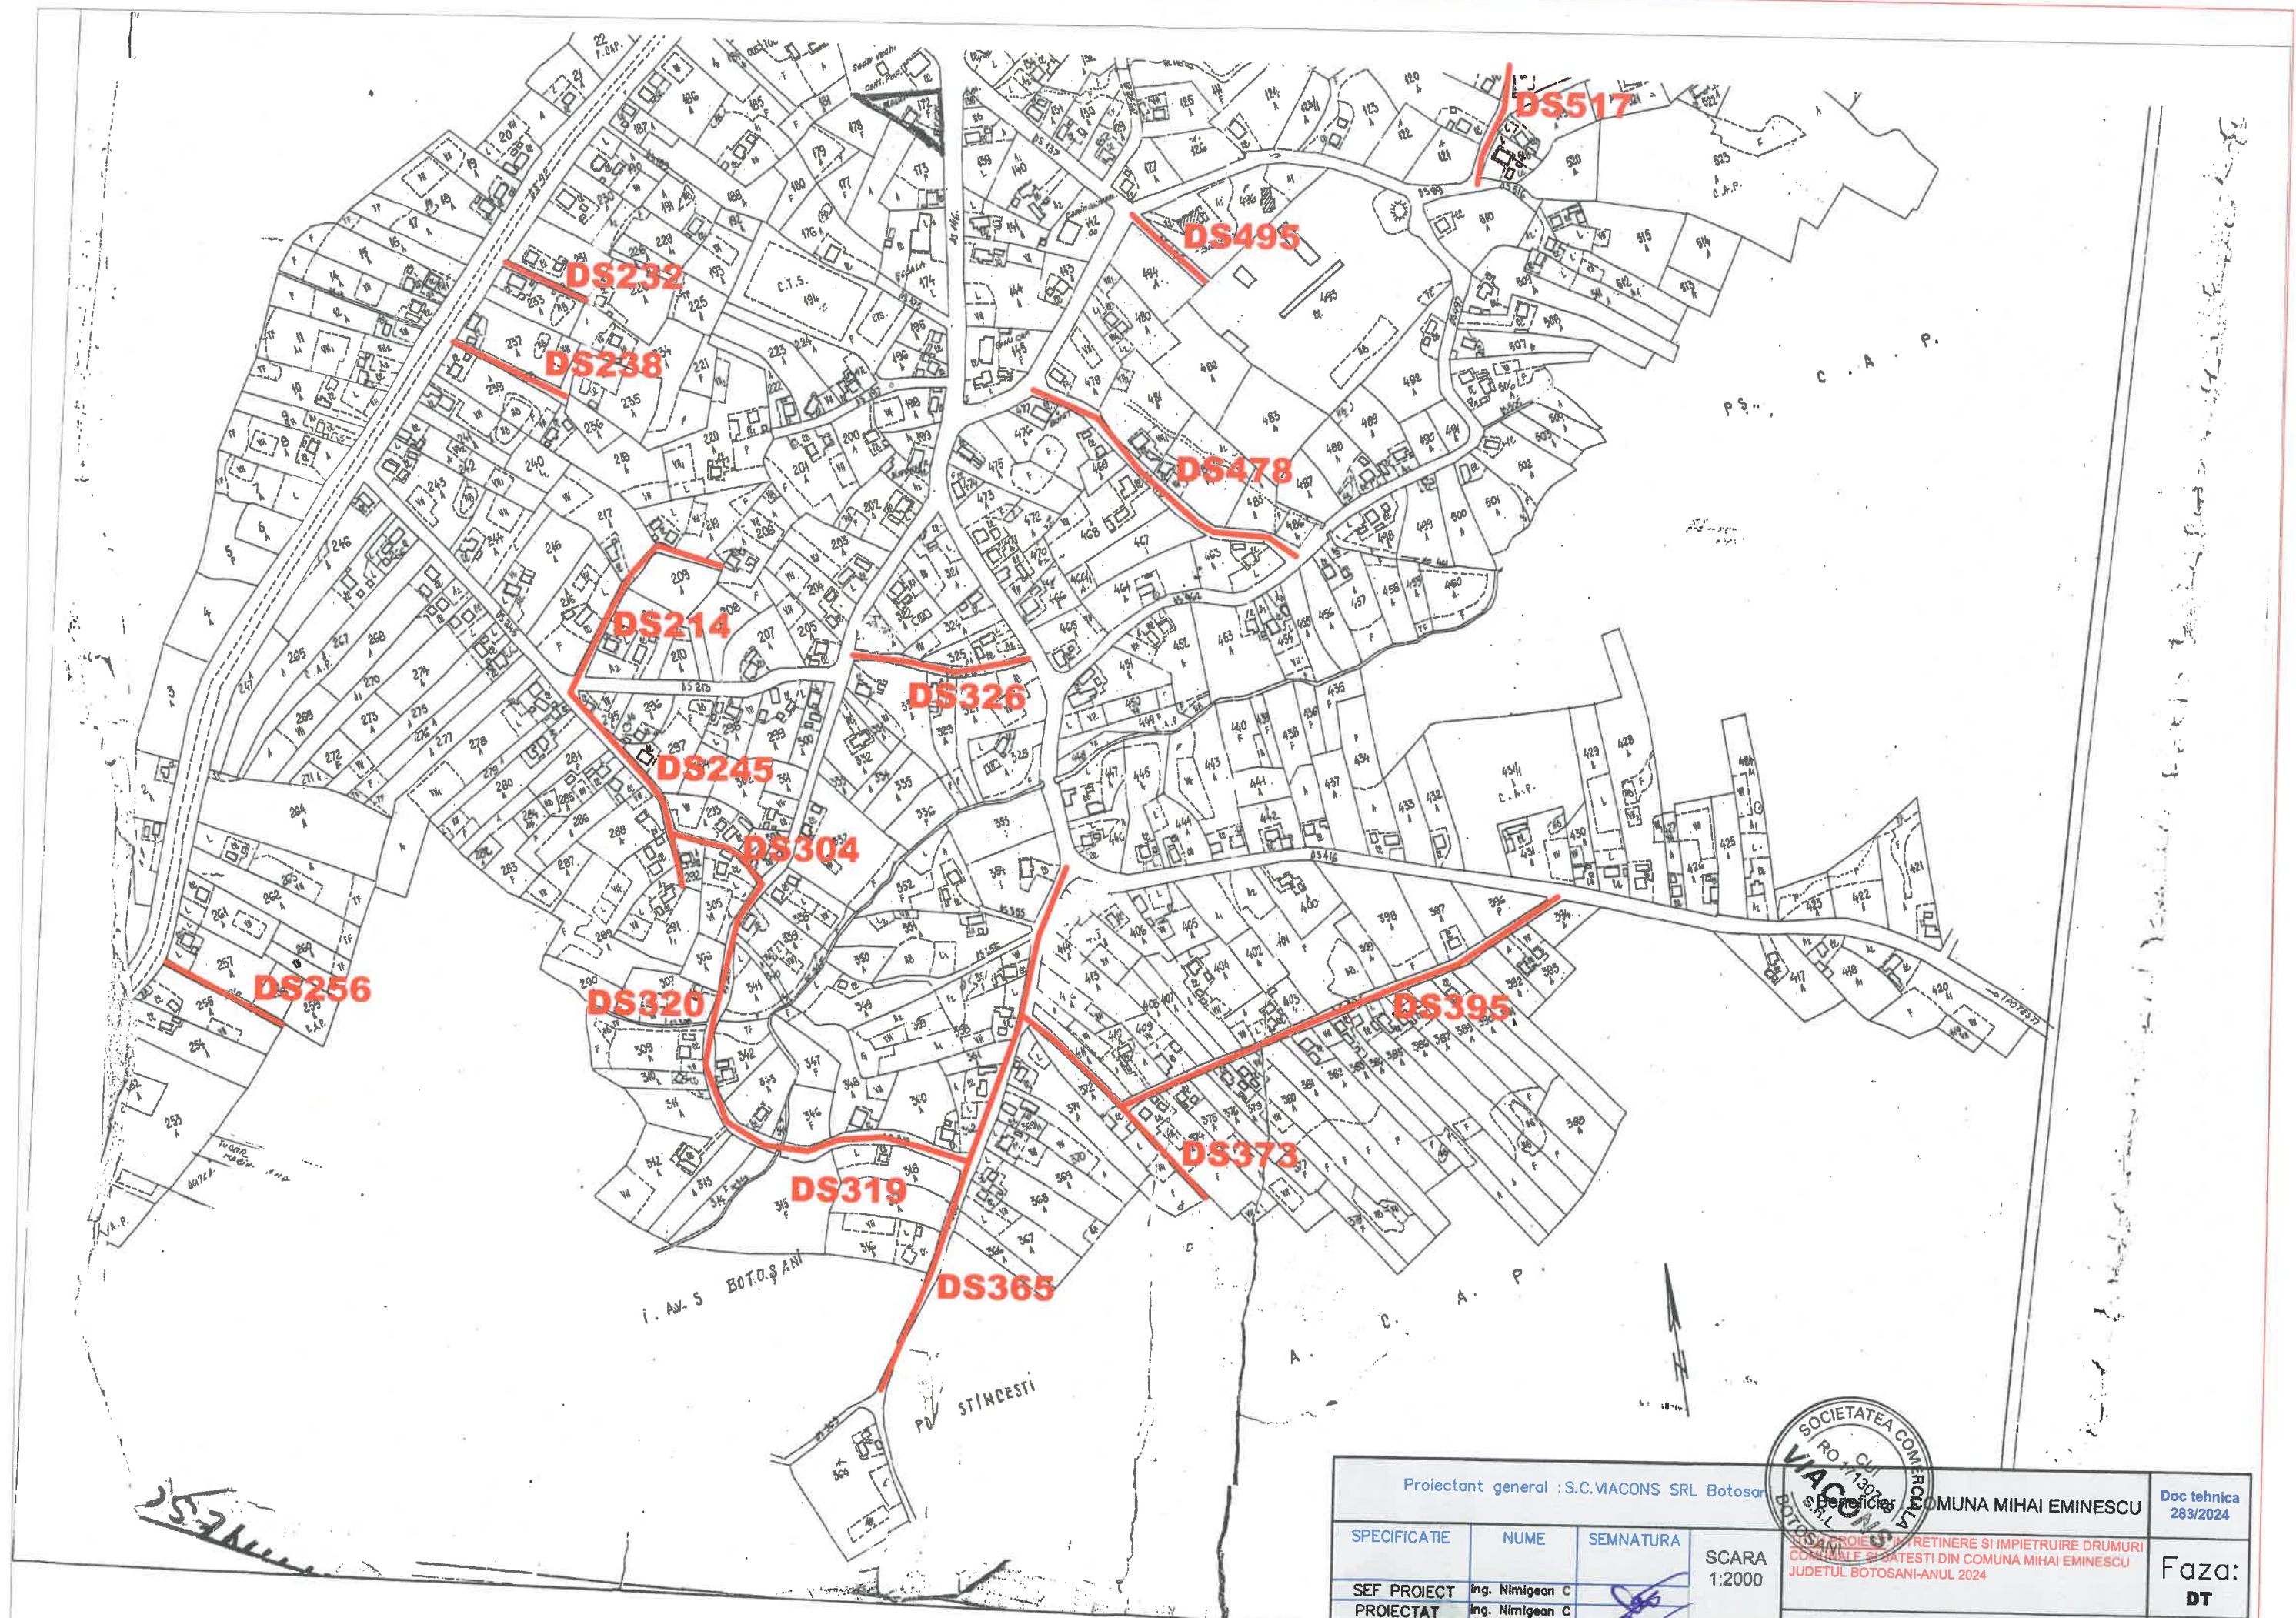

Proiectant general : S.C.VIACONS SRL Botosani			Beneficiar: COMUNA MIHAI EMINESCU		Doc tehnica 283/2024	
SPECIFICATIE	NUME	SEMNTATURA	SCARA 1:2000 Data:2025	TITLU PLANSA: P.S. SAT CUCORANI		Faza: DT
SEF PROIECT	Ing. Nimigean C			PROIECT DE AMPLASARE SI PASTRARE SI IMPIETRUIRE DRUMURI COMUNALE SI CATESTI DIN COMUNA MIHAI EMINESCU JUDETUL BOTOSANI-ANUL 2024		Plansa
PROIECTAT	Ing. Nimigean C					
VERIFICAT	Ing. Nimigean C					
PROCESAT	Ing. Nimigean C					
CAD					03	

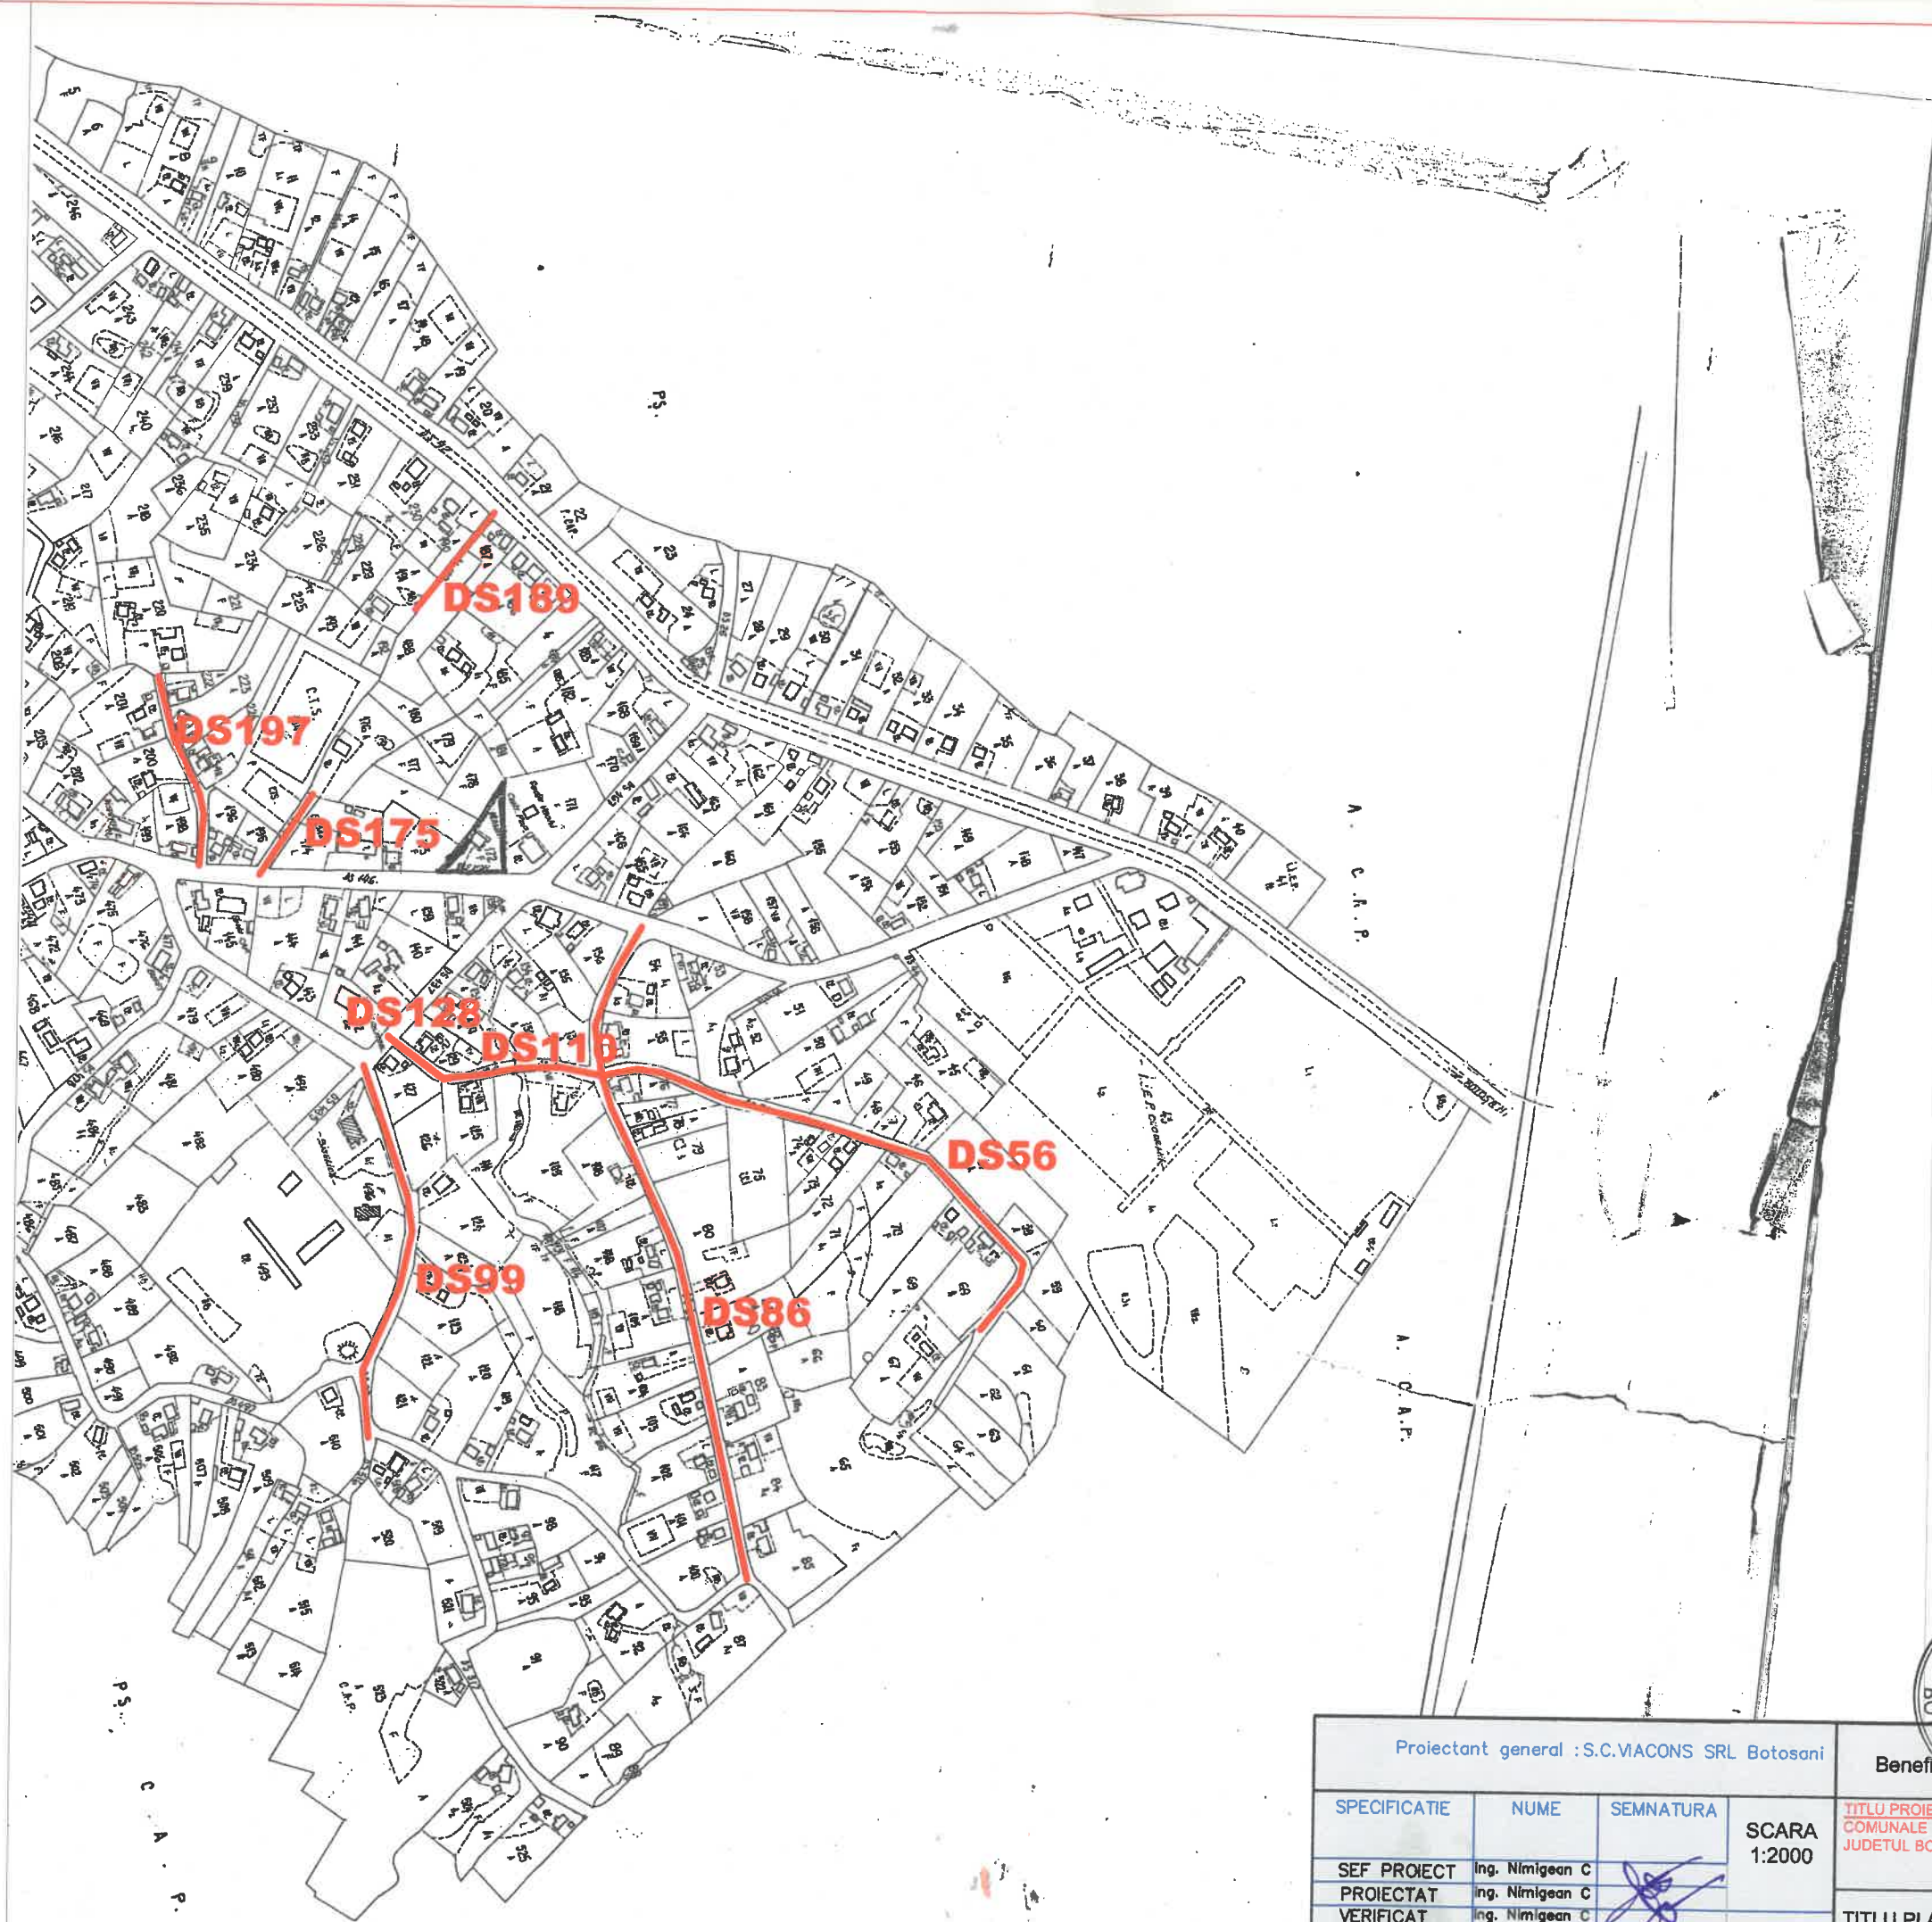


Proiectant general : S.C.VIACONS SRL Botosani			Beneficiar: COMUNA MIHAI EMINESCU	Doc tehnica 345/2025
SPECIFICATIE	NUME	SEMNATURA	SCARA 1:2000 Data:2025	TITLU PROIECT: INTRETINERE SI IMPIETRUIRE DRUMURI COMUNALE SI SATESTI DIN COMUNA MIHAI EMINESCU JUDETUL BOTOSANI-ANUL 2025 Faza: DT
SEF PROIECT	Ing. Nimigean C			
PROIECTAT	Ing. Nimigean C			
VERIFICAT	Ing. Nimigean C			
PROCESAT	Ing. Nimigean C			
			TITLU PLANSA: P.S. SAT CUÇORANI	Plansa 02

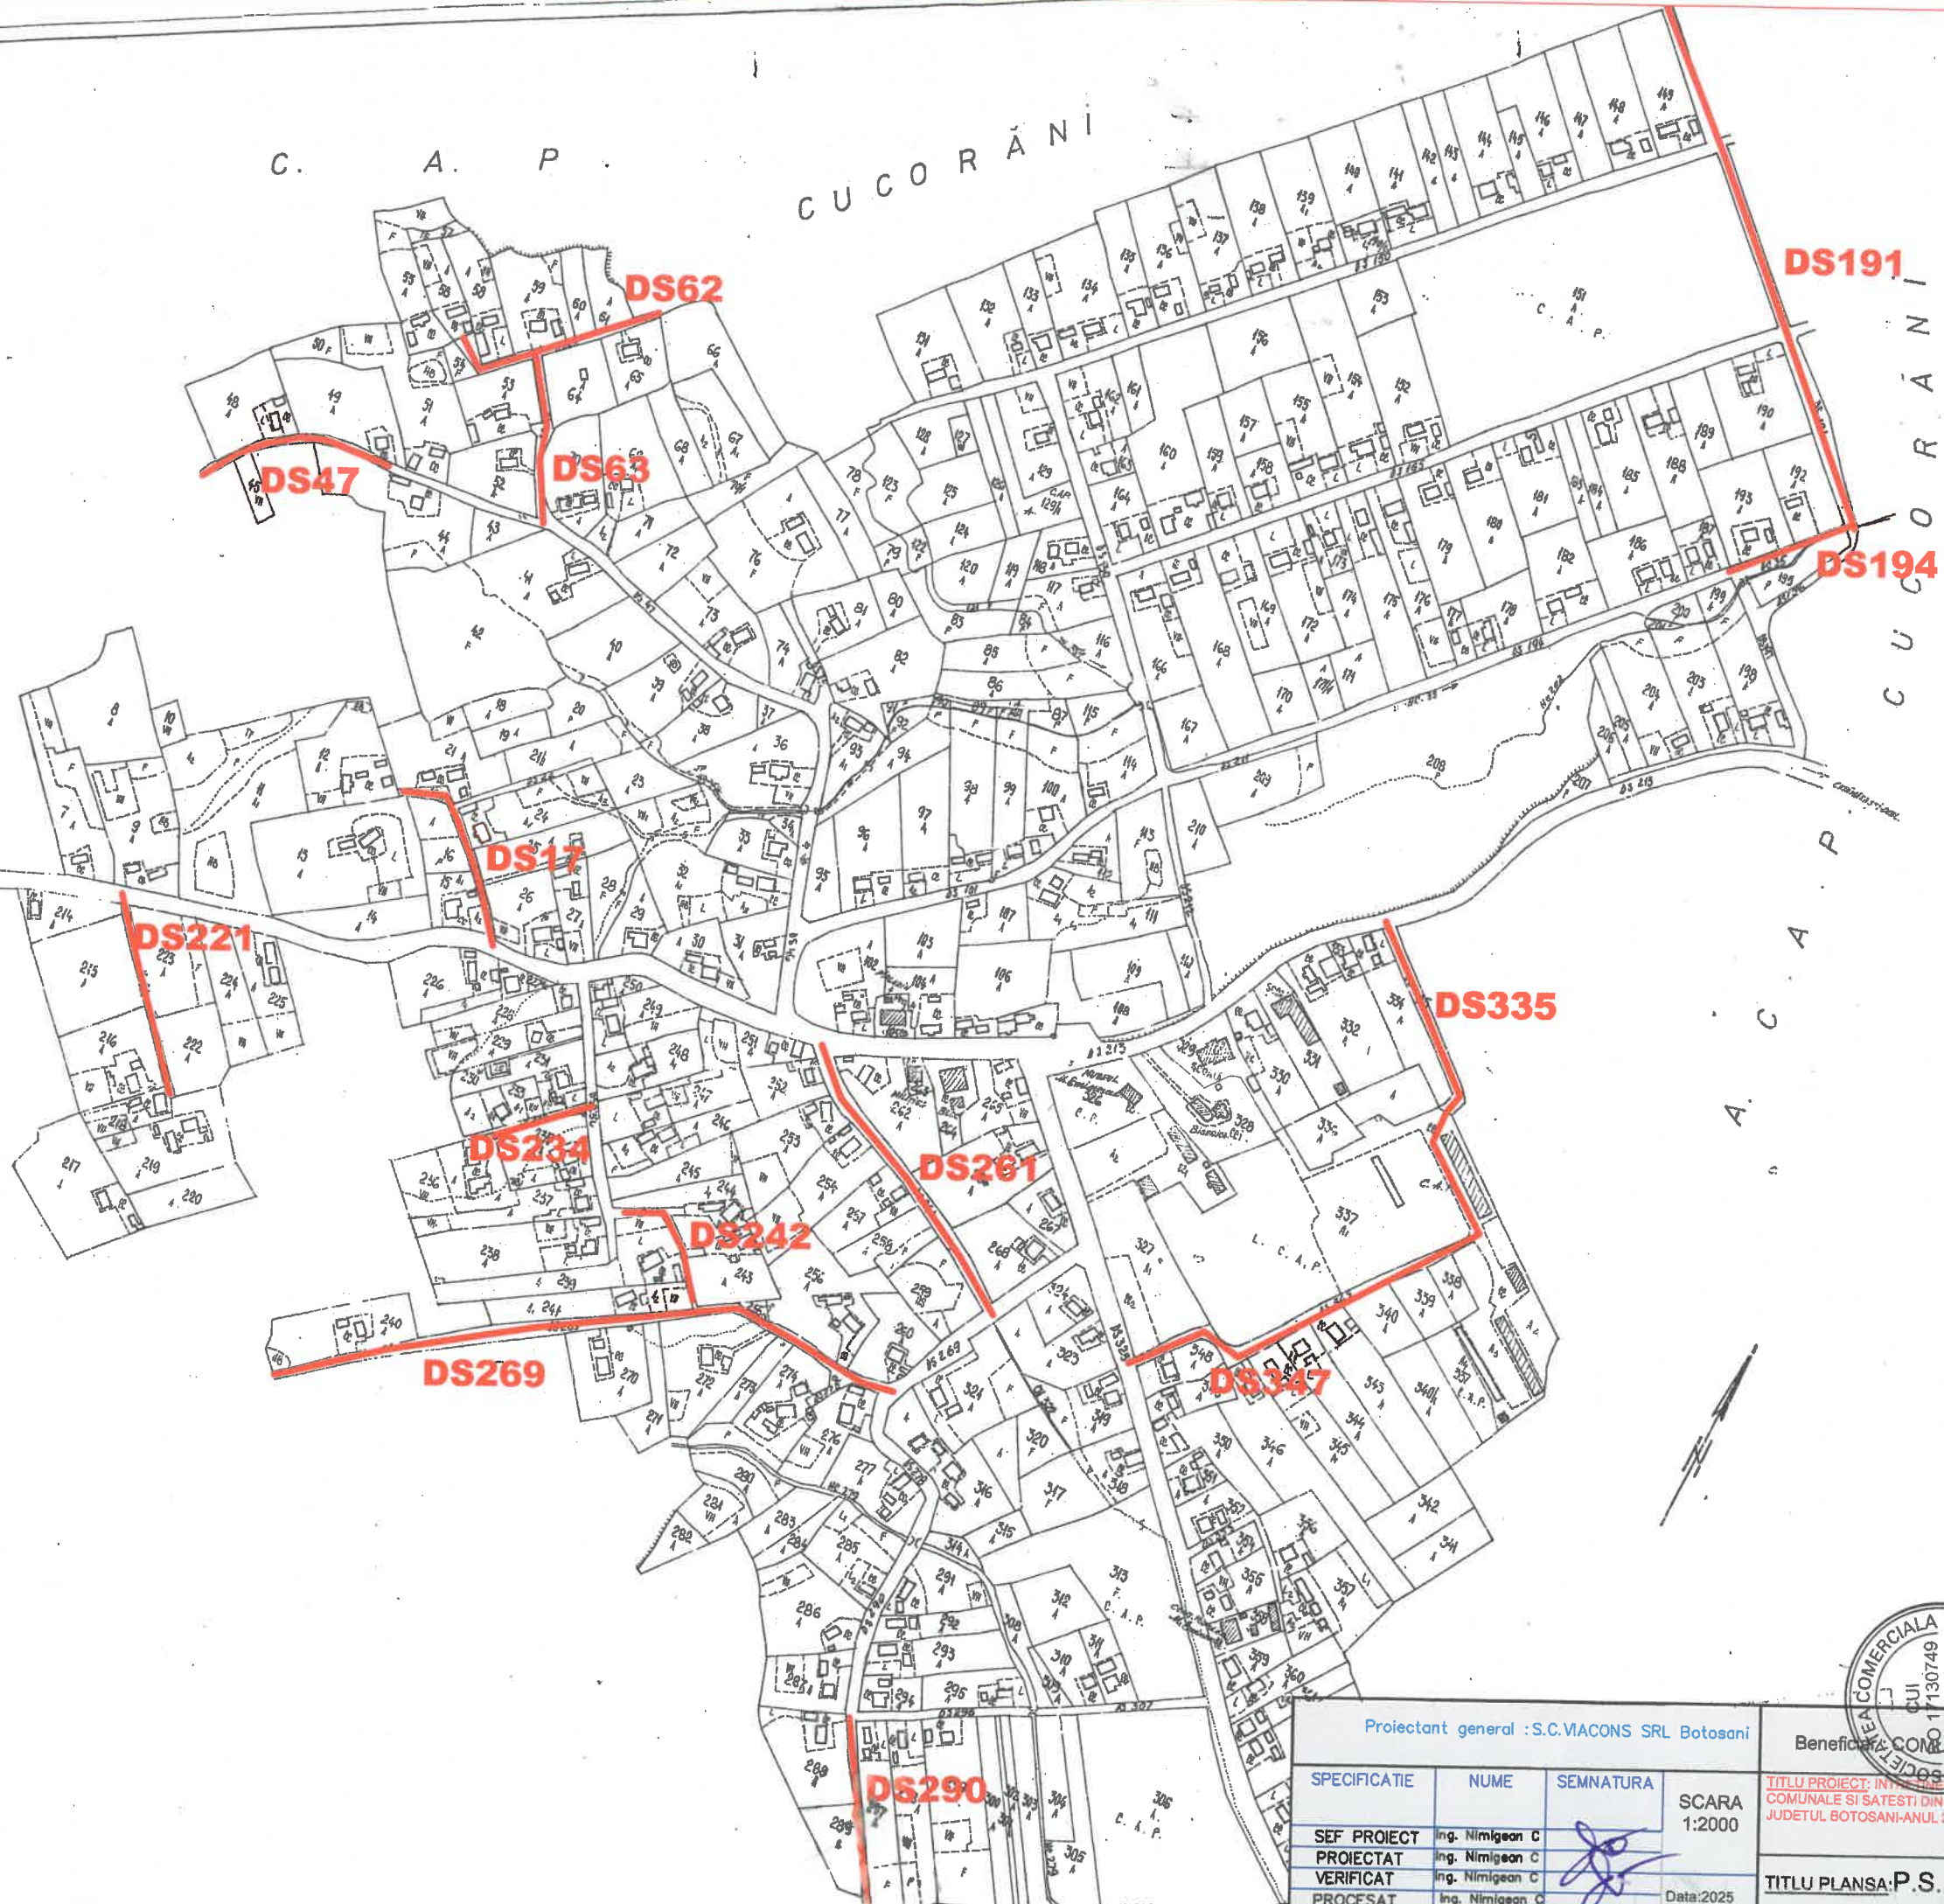


Proiectant general : S.C.VIACONS SRL Botosani			Beneficiar: COMUNA MIHAI EMINESCU		Doc tehnica 345/2025
SPECIFICATIE	NUME	SEMNATURA	SCARA 1:2000 Data:2025	TITLU PROIECT: INFRASTRUCTURA SI AMPIETRUIRE DRUMURI COMUNALE SI SATESTI DIN COMUNA MIHAI EMINESCU JUDETUL BOTOSANI-ANUL 2025	Faza: DT Plansa 01
SEF PROIECT	Ing. Nimigean C				
PROIECTAT	Ing. Nimigean C				
VERIFICAT	Ing. Nimigean C				
PROCESAT	Ing. Nimigean C				
			TITLU PLANSA: P.S. SAT IPOTESTI		



Proiectant general : S.C.VACONS SRL Botosani			Beneficiar : COMUNA MIHAI EMINESCU		Doc tehnica 345/2025
SPECIFICATIE	NUME	SEMNAURA	SCARA 1:2000	TITLU PROIECT: INTRETINERE SI IMPIETRUIRE DRUMURI COMUNALE SI SATESTI DIN COMUNA MIHAI EMINESCU JUDETUL BOTOSANI-ANUL 2025	Faza: DT
SEF PROIECT	Ing. Nimigean C				
PROIECTAT	Ing. Nimigean C				
VERIFICAT	Ing. Nimigean C				
PROCESAT	Ing. Nimigean C		Data:2025	TITLU PLANSA:P.S. SAT CATAMARASTI DE A.	Plansa
CAD					10

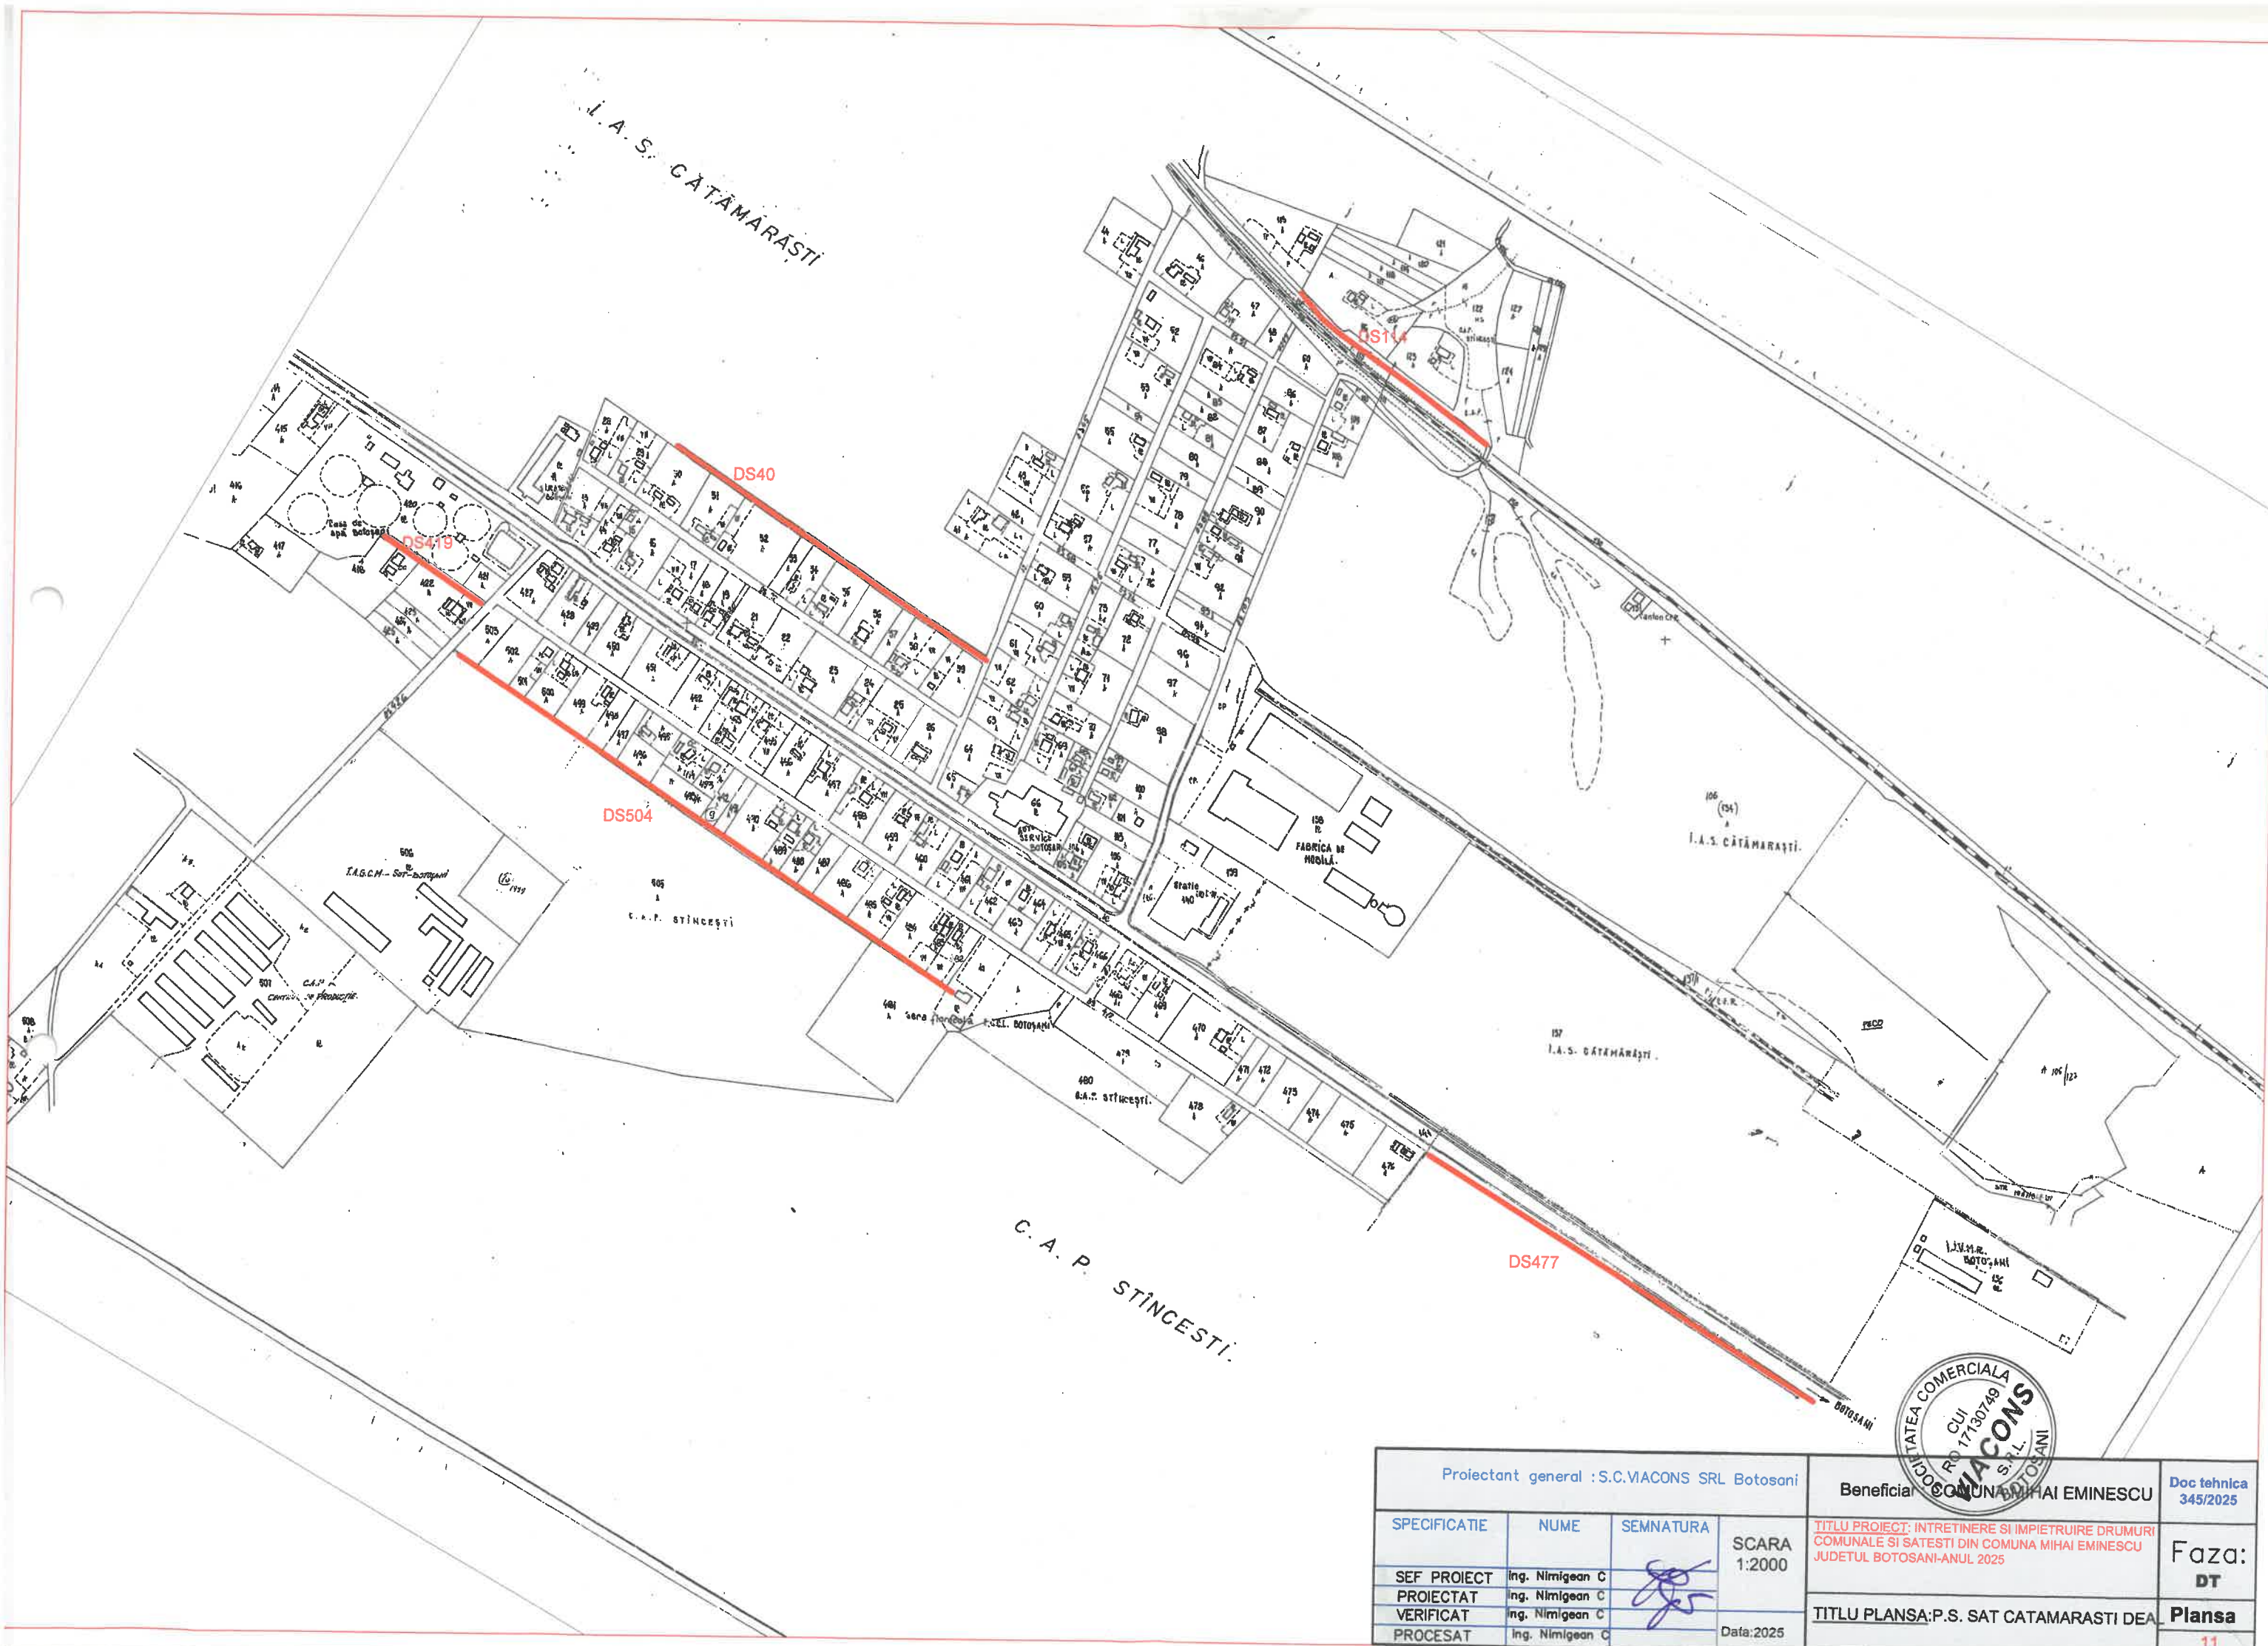

Proiectant general : S.C.VACONS SRL Botosani				Beneficiar : COMUNA MIHAI EMINESCU	Doc tehnica 345/2025
SPECIFICATIE	NUME	SEMNATURA	SCARA 1:2000	TITLU PROIECT: INTRETINERE SI IMPIETRUIRE DRUMURI COMUNALE SI SATESTI DIN COMUNA MIHAI EMINESCU JUDETUL BOTOSANI-ANUL 2025	Faza: DT
SEF PROIECT	Ing. Nimigean C				Planșa
PROIECTAT	Ing. Nimigean C				
VERIFICAT	Ing. Nimigean C				
PROCESAT	Ing. Nimigean C		Data: 2025	TITLU PLANSA: P.S. SAT CATAMARASTI DE A	

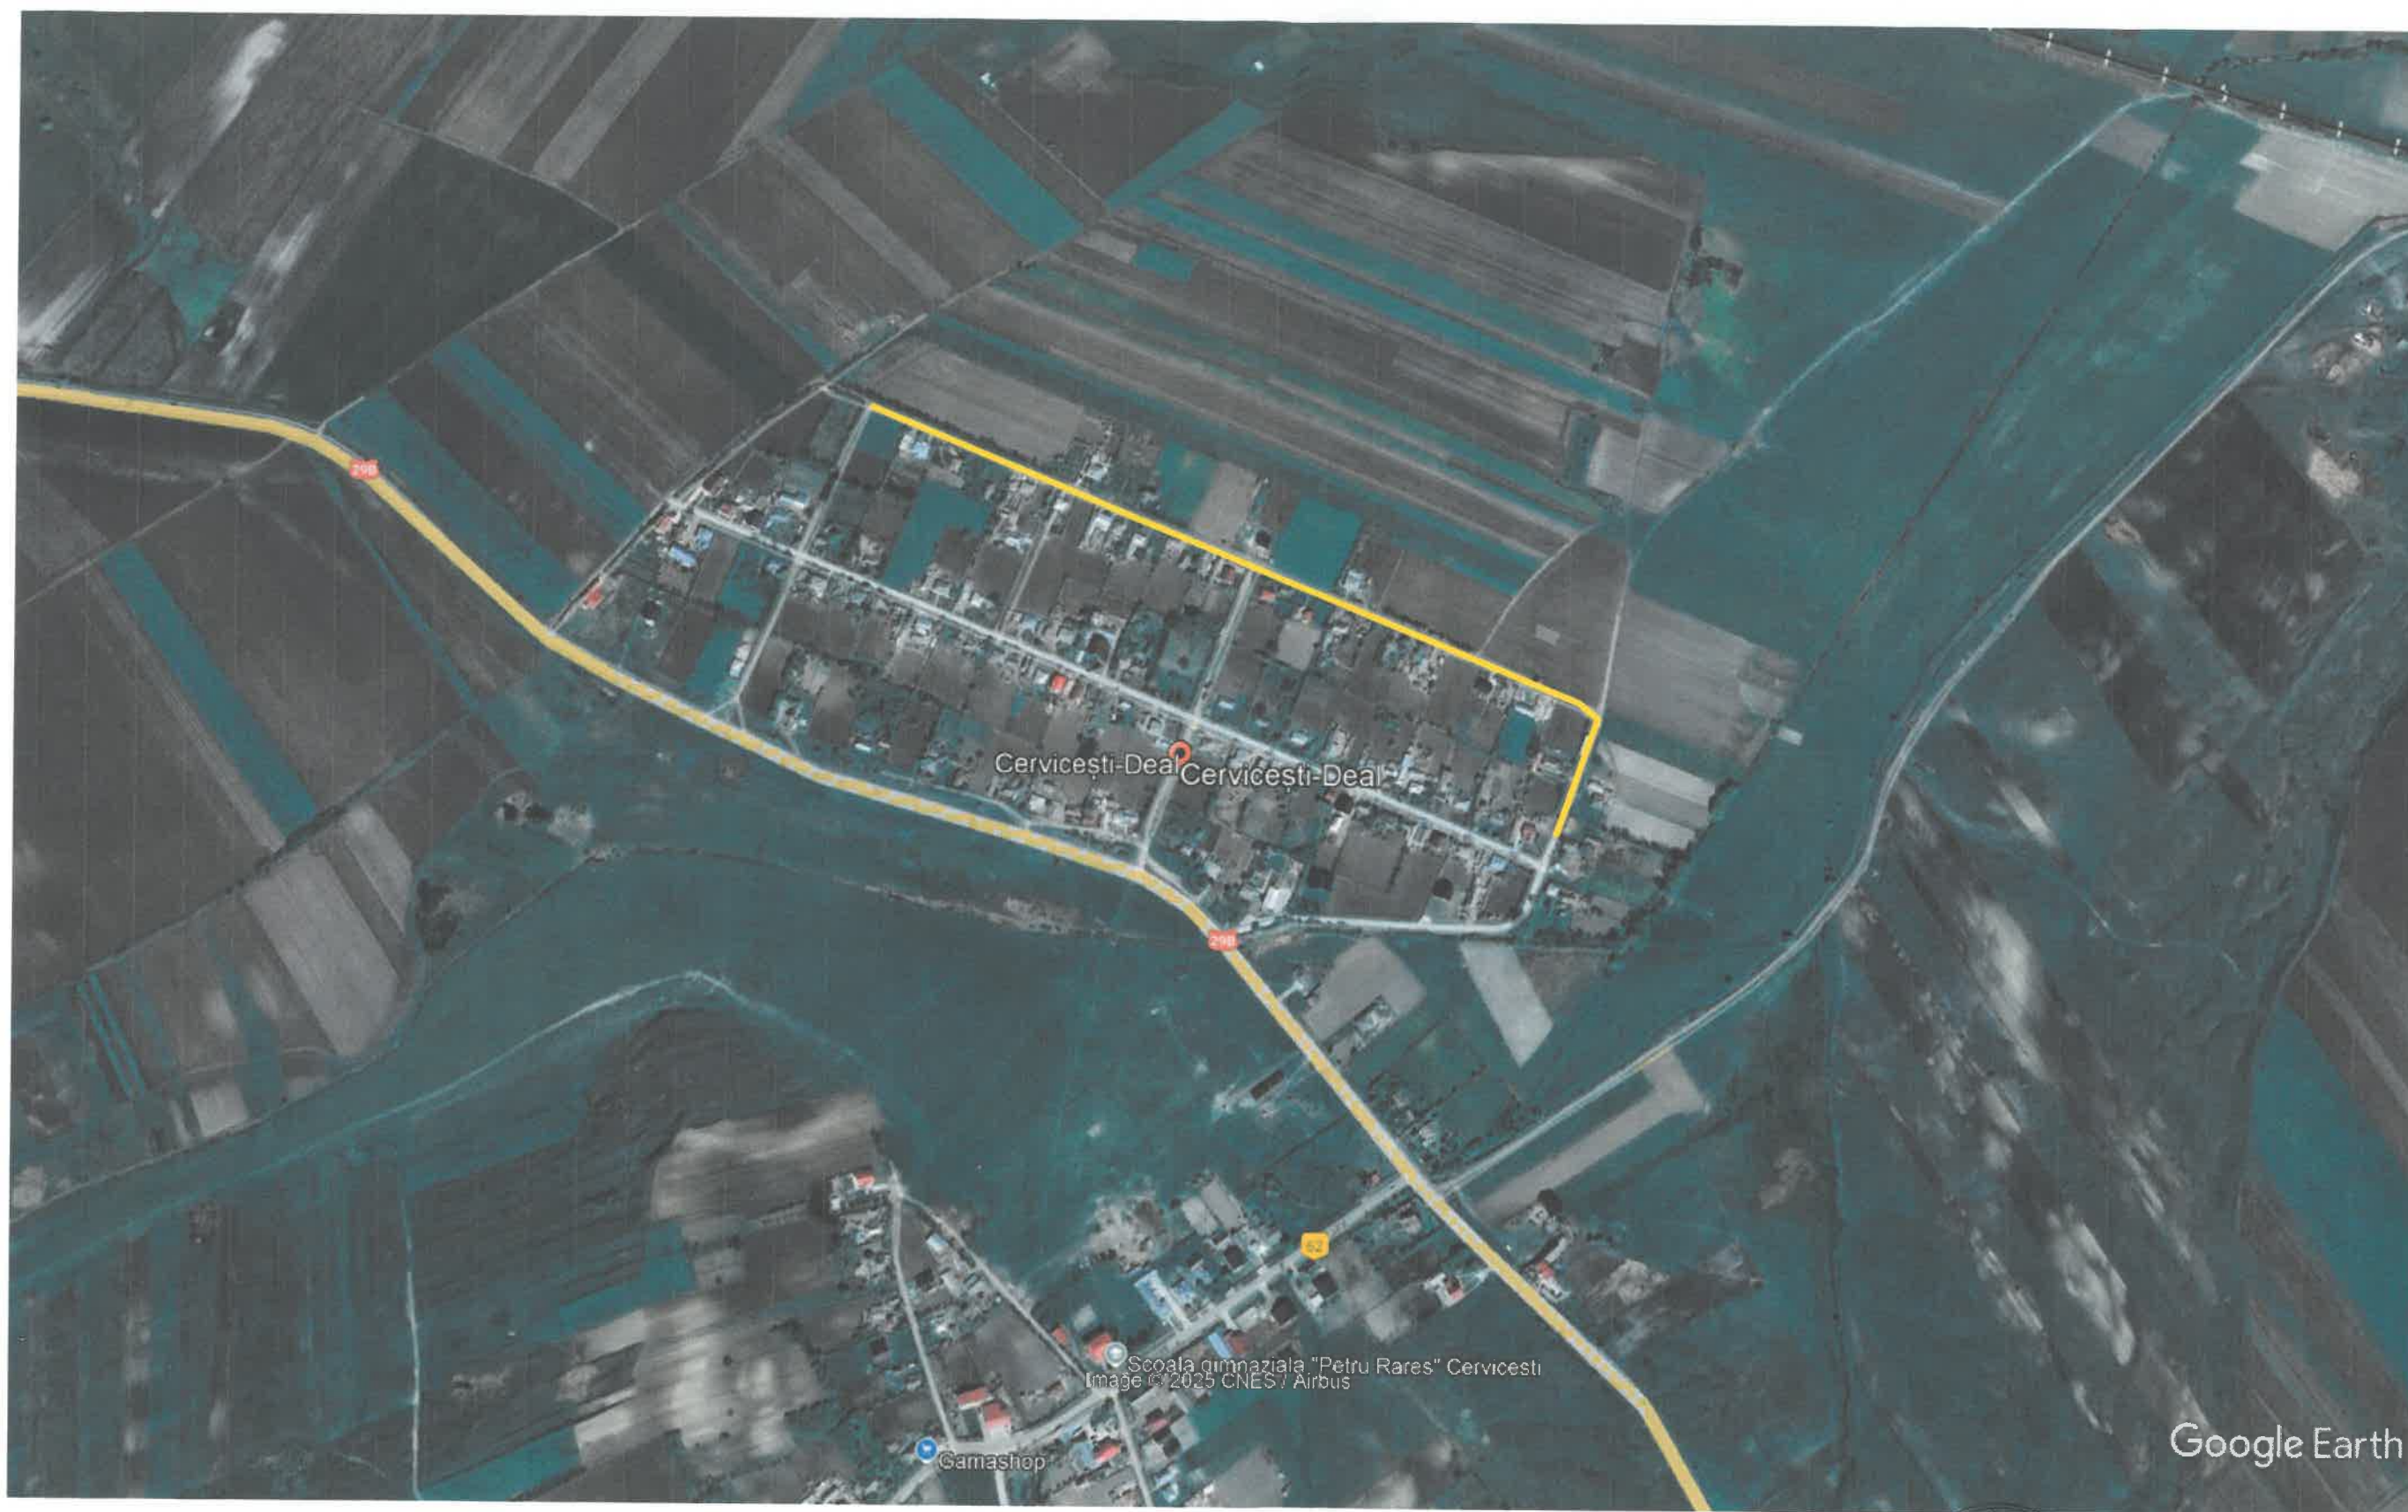

Proiectant general : S.C.VIACONS SRL			Beneficiar : COMUNA MIHAI EMINESCU	Doc tehnica 345/2025	
SPECIFICATIE	NUME	SEMNTURA	SCARA 1:2000 PROIECT: INTRETINERE SI IMPIETRUIRE DRUMURI SI SATESTI DIN COMUNA MIHAI EMINESCU DETUT/ BOTOSANI-ANUL 2025	Faza DT	
SEF PROIECT	Ing. Nimigean C			Titlu Planşa: P.S. DC62B	Plansa 12
PROIECTAT	Ing. Nimigean C				
VERIFICAT	Ing. Nimigean C				
PROCESAT	Ing. Nimigean C				
Data:2025					