


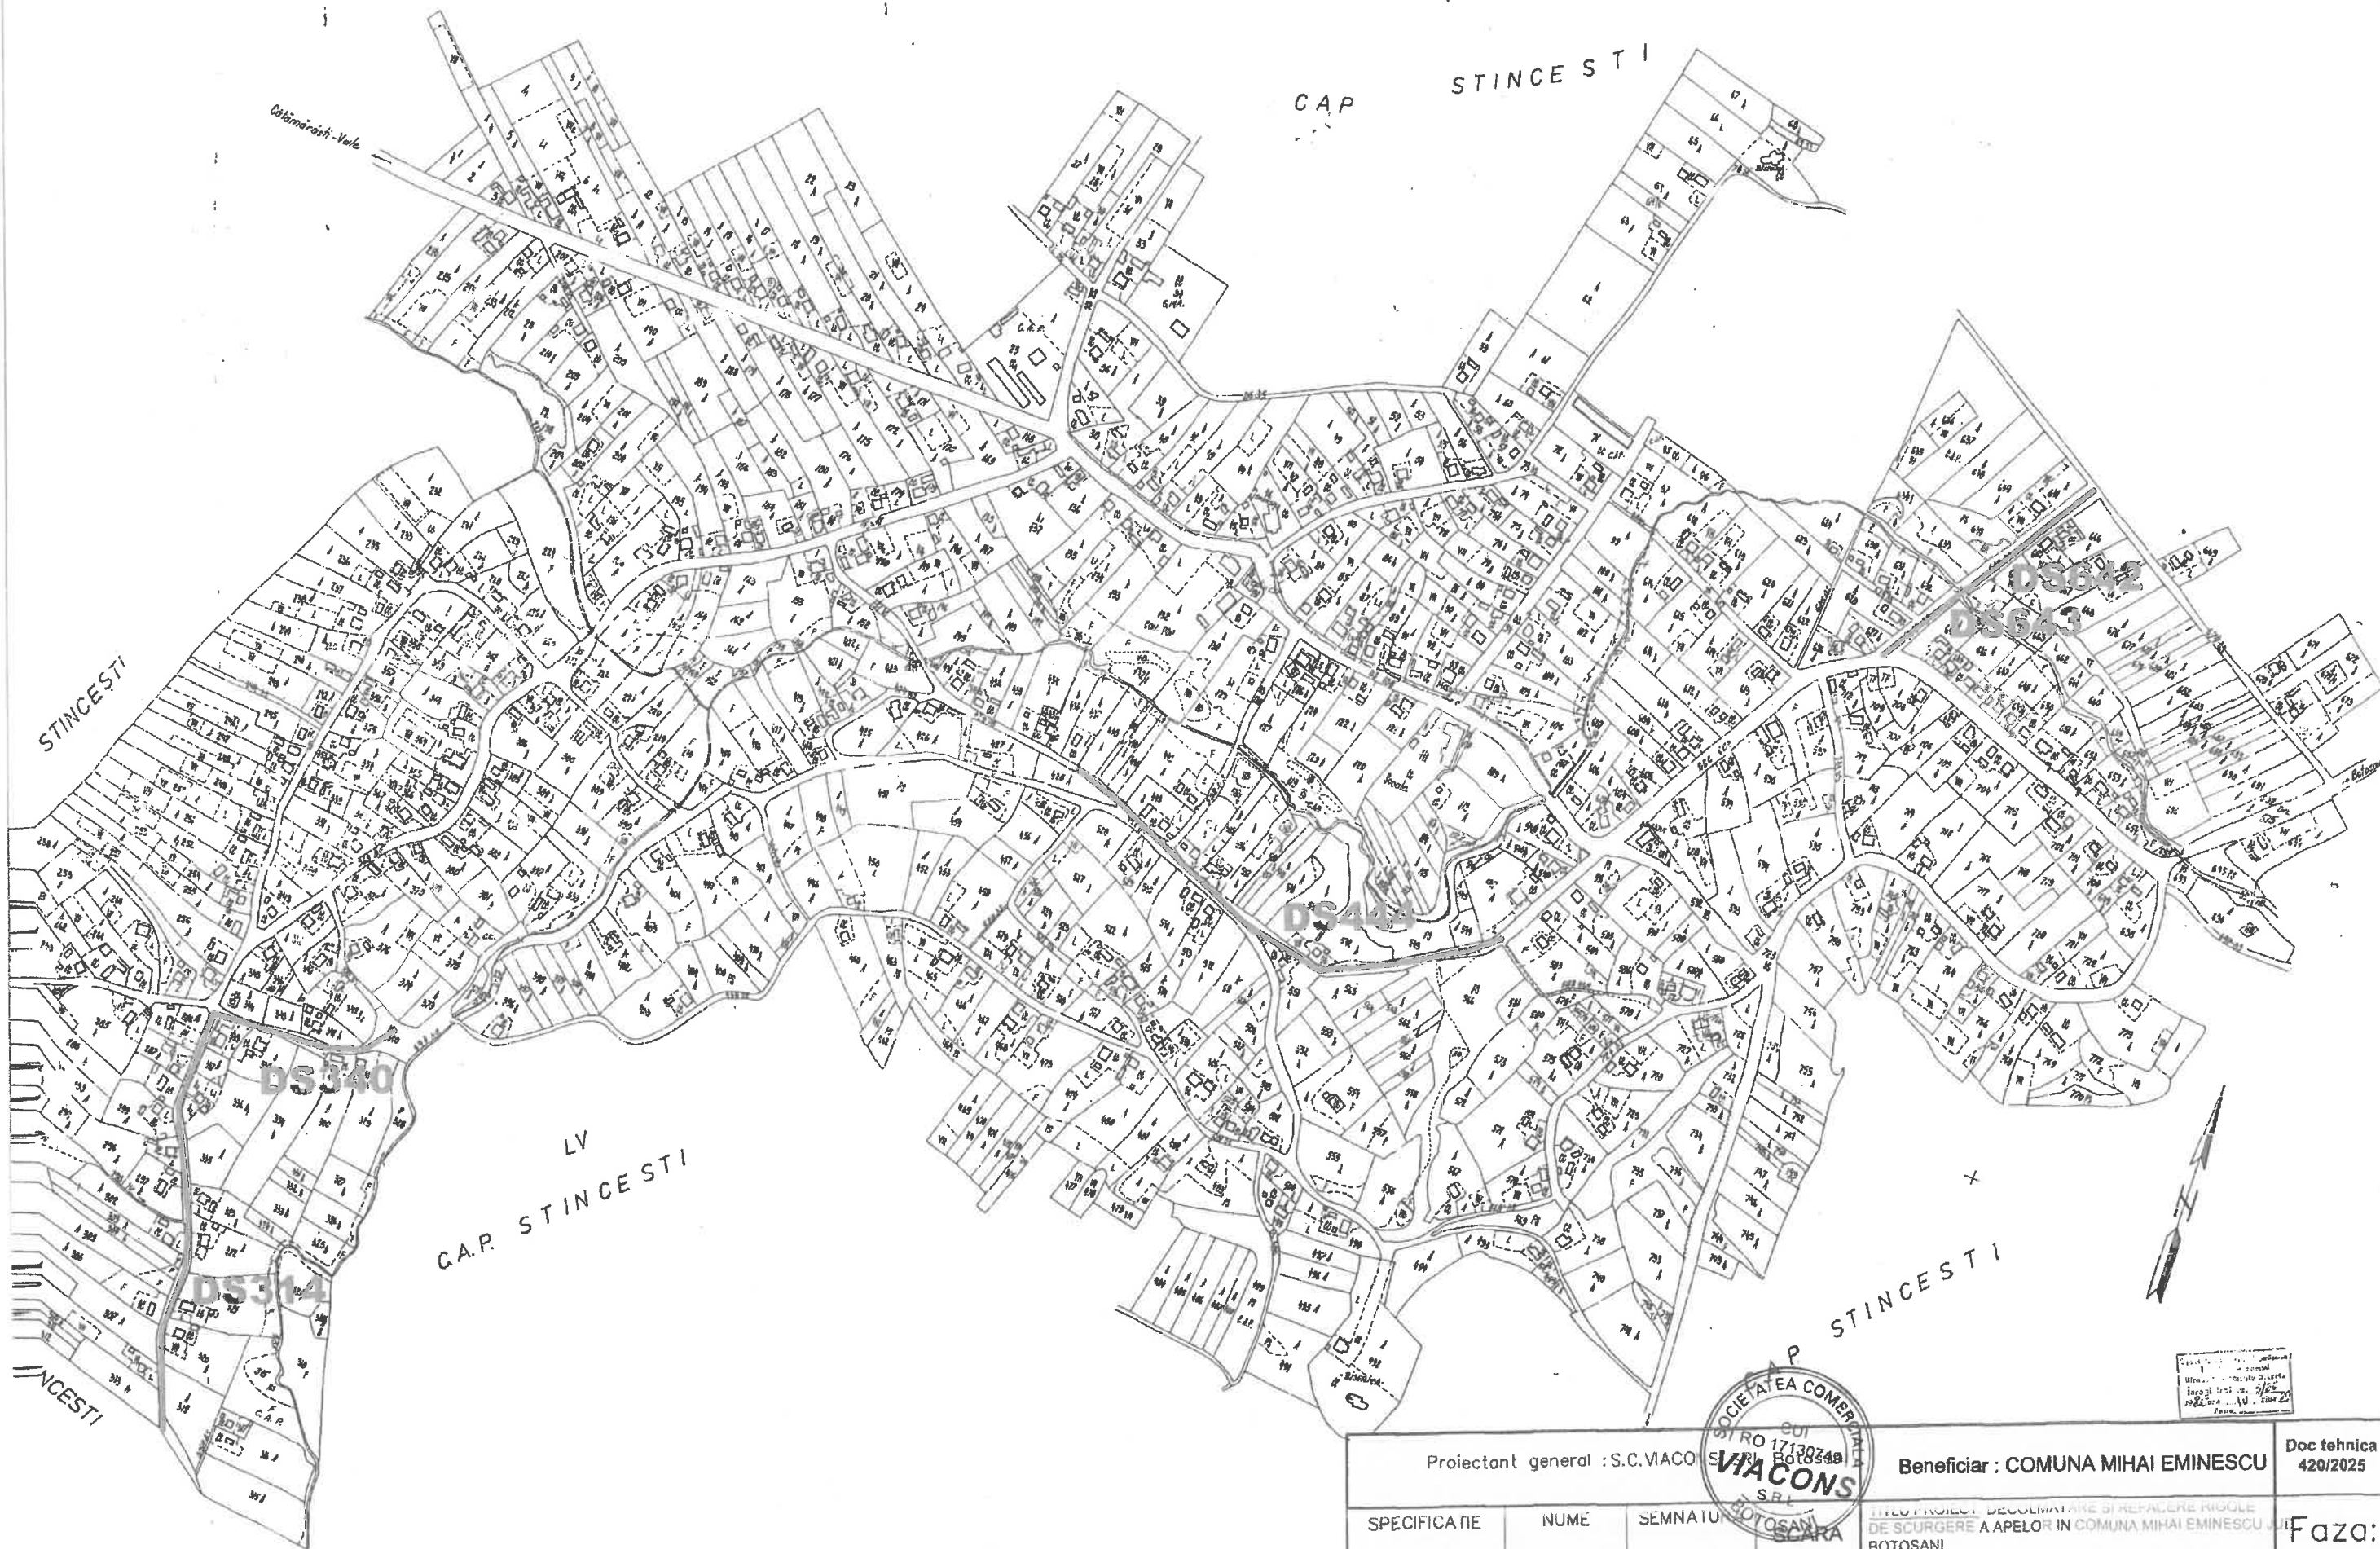

Proiectant general : S.C. VIACONS			Beneficiar : COMUNA MIHAI EMINESCU	Doc tehnica 420/2025
SPECIFICAȚIE	NUME	SEMNAȚUR	TITLU PROIECT: DECOLIMBARE ȘI REFACERE RIGOLE DE SCURGERE A APELOR ÎN COMUNA MIHAI EMINESCU BOTOȘANI	Faza: DT
SEF PROIECT	Ing. Nimigean C	 SCARA 1:2000 Data: 2025	TITLU PLANSA: P.S. SAT STINCEȘTI	Plansa 1
PROIECTAT	Ing. Nimigean C			
VERIFICAT	Ing. Nimigean C			
PROCESAT	Ing. Nimigean C			



CONSILIUL LOCAL JUDEȚEAN BOTOȘANI		PLAN CADASTRAL
D. C. O. I. A.		Sat Catamarești
Număr	Suprafață	Scara
1200	1:2000	1:2000

Proiectant general : S. N. N. C. S. S. Botoșani		Beneficiar : COMUNA MIHAI EMINESCU	Doc tehnica 420/2025
SPECIFICATIE	NUME	SCARA 1:2000	Faza: DT
SEF PROIECT	Ing. Nimigean C		
PROIECTAT	Ing. Nimigean C		
VERIFICAT	Ing. Nimigean C		
PROCESAT	Ing. Nimigean C	Data: 2025	Plansa 2





Proiectant general : C. NICOLAE SRL Botosani		Beneficiar : COMUNA MIHAI EMINESCU	Doc tehnica 120/2023
SPECIFICATIE	NUME	TITLU PROIECT : DECOLMATARE SI REFACERE RIGOLE DE SCURGERE A APELOR IN COMUNA MIHAI EMINESCU JU BOTOSANI	Faza: DT
SEF PROIECT	Ing. Nimigean C	TITLU PLANSA: P.S. SAT CERVICESTI	Plansa 3
PROIECTAT	Ing. Nimigean C		
VERIFICAT	Ing. Nimigean C		
PROCESAT	Ing. Nimigean C		
SCARA 1:2000		Data: 2025	



Proiectant general : S. [Signature]			Beneficiar : COMUNA MIHAI EMINESCU	Doc tehnica 420/2025
SPECIFICATIE	NUME	SIGNATURA	TITLU PROIECT: DECOLMATARE SI REFACERE RIGOLE DE SCURGERE A APELOR IN COMUNA MIHAI EMINESCU J. BOTOSANI	Faza: DT
SEF PROIECT	Ing. Nimigean C			
PROIECTAT	Ing. Nimigean C			
VERIFICAT	Ing. Nimigean C			
DATA	Ing. Nimigean C			
SCARA 1:2000			TITLU PLANSĂ: P.S. SAT IPOTESTI	Plansa



Proiectant general		Beneficiar	Doc tehnica
SOCIETATEA COMERCIALA BOTOSANI S.L.		COMUNA MIHAI EMINESCU	420/2025
SPECIFICATIE	NUME	TITLU PROIECT: DECOLMATARE SI REFACERE RIGOLE DE SCURGERE A APEI OR IN COMUNA MIHAI EMINESCU BOTOSANI	
SEF PROIECT	Ing. Nimigean C	SCARA 1:2000	
PROIECTAT	Ing. Nimigean C	Data 2025	
VERIFICAT	Ing. Nimigean C	TITLU PLANS: P.S. SAT CUCORANI	
PROCESAT	Ing. Nimigean C	Faza: DT	
		Plansa	

15-7-2025


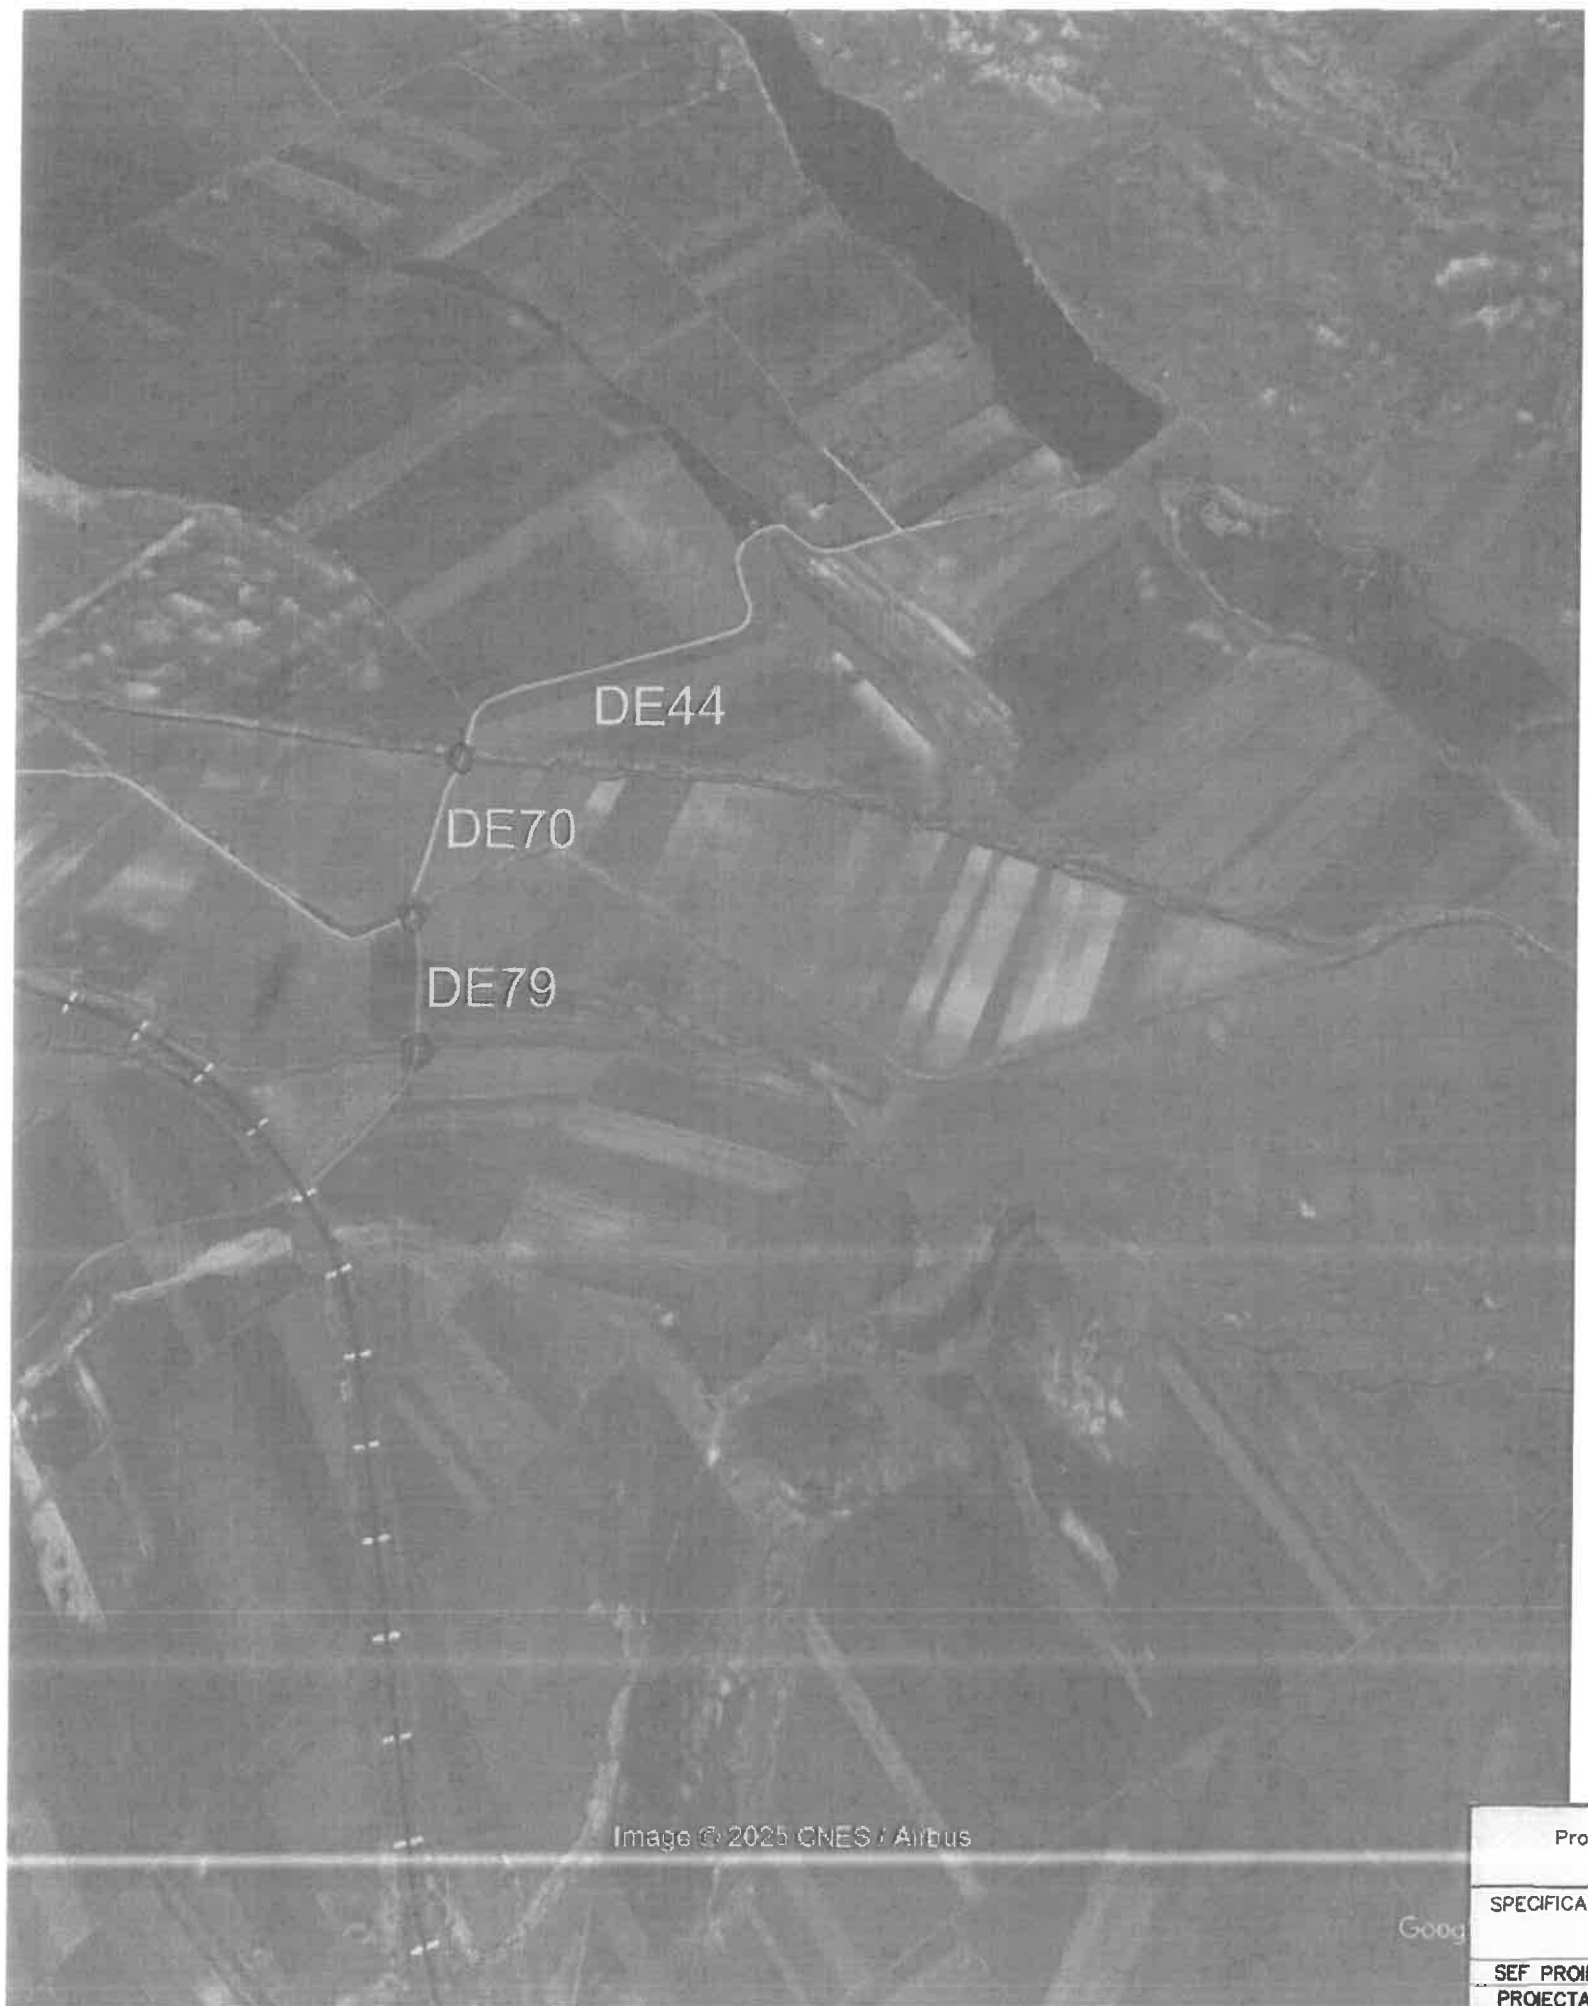


Image © 2025 CNES / Airbus

Goog





Proiectant general : S. H. C. S. R. L. Botosani			Beneficiar : COMUNA MIHAI EMINESCU	Doc tehnica 42/12/2025
SPECIFICATIE	NUME	SEMNTURA	TITLU PROIECT: DECOLMATARE SI REFACERE RIGOLE DE SCURGERE A APELOR IN COMUNA MIHAI EMINESCU, JUDE BOTOSANI	Faza: DT
SEF PROIECT	Ing. Nimigean C			
PROIECTAT	Ing. Nimigean C			
VERIFICAT	Ing. Nimigean C			
PROCESAT	Ing. Nimigean C			
Data: 2025			TITLU PLANSA: P.S. SAT CERVICESTI	Plansa 7

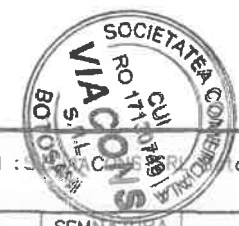

Proiectant general		Beneficiar : COMUNA MIHAI EMINESCU		Doc tehnica
SPECIFICATIE		TITLU PROIECT: DECOLMATARE SI REFACTORIE RIGOLE DE SCURGERE A APELOR IN COMUNA MIHAI EMINESCU J. BOTOSANI		Faza:
SEF PROIECT	Ing. Nimigean C	TITLU PLANSA: P.S. SAT CUCORANI		DT
PROIECTAT	Ing. Nimigean C	Data 2025		Plansa
VERIFICAT	Ing. Nimigean C			
PROCESAT	Ing. Nimigean C			



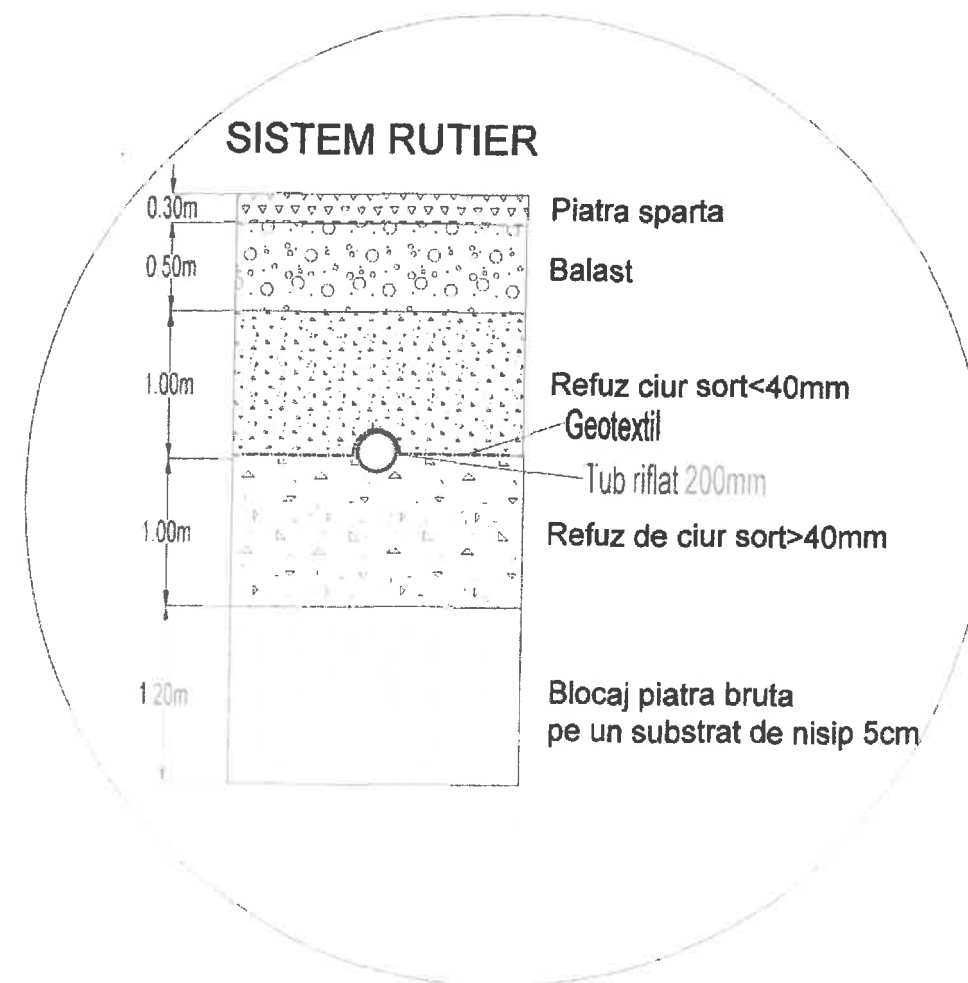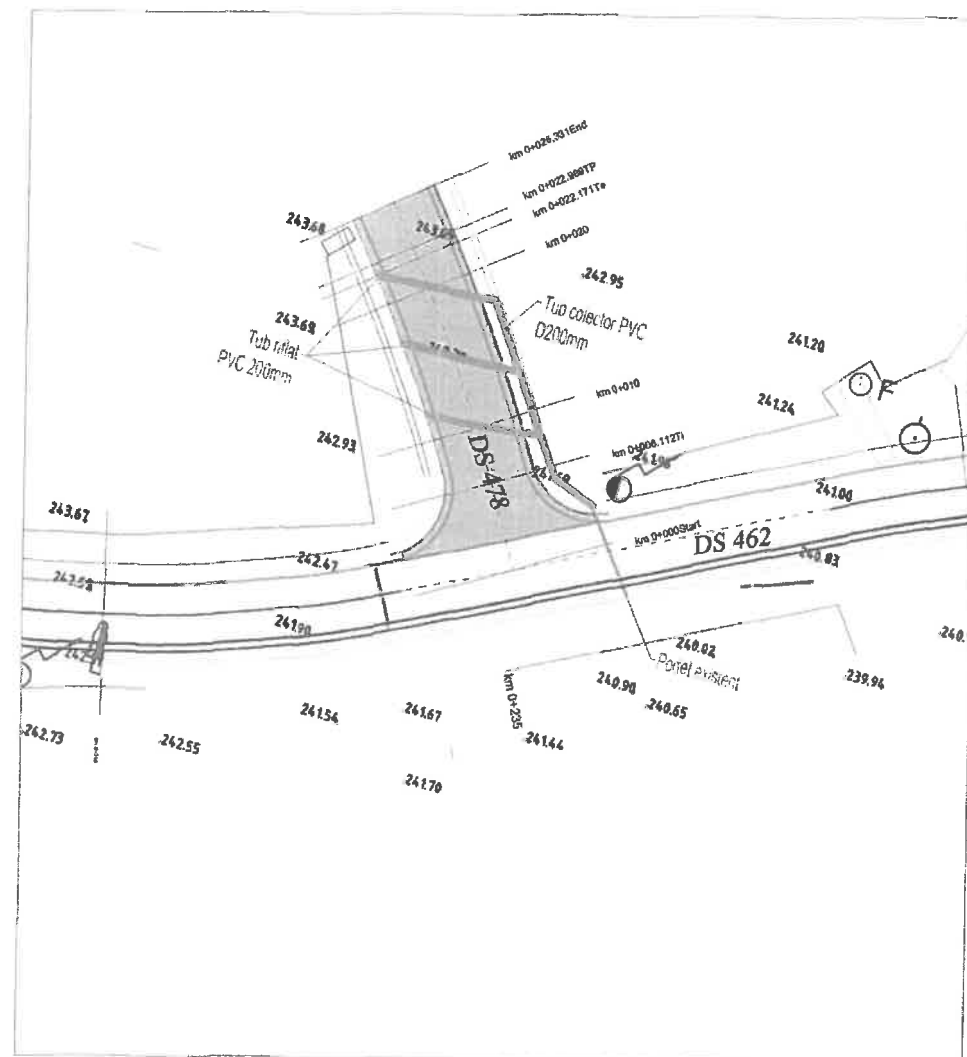


Piatra bruta = 192mc
 Refuz ciur >40mm=160mc
 Refuz ciur <40mm = 160mc
 Balast=80mc
 Piatra sparta = 48mc


S.C. VIACONS S.R.L. BOTOSANI RO17130749			BENEFICIAR: Comuna MIHAI EMINESCU Județul Botoșani	Proiect nr. Nr. 420 /2025
SPECIFICATIE:	NUME	SEMNAȚURA	Scara: 1:500	TITLU PROIECT: "DECOLMATARE SI REFACERE RIGOLE DE SCURGERE A APELOR IN COMUNA MIHAI EMINESCU JUDEȚUL BOTOȘANI"
SEF PROIECT:	ing. Nimigean Cristian			Faza: DT
PROIECTAT:	ing. Nimigean Cristian			Planșa nr.01

Detaliu podet tubular D400


SECTIUNE LONGITUDINALA A-A

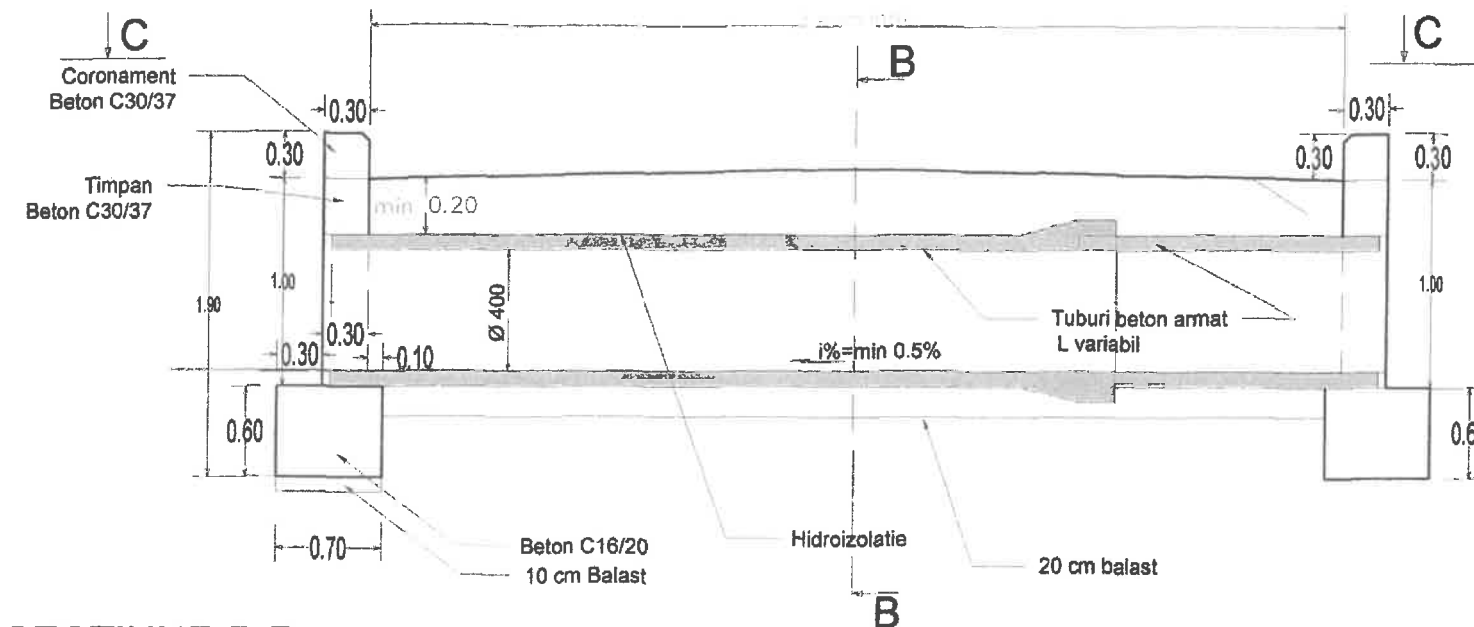

SECTIUNE B-B

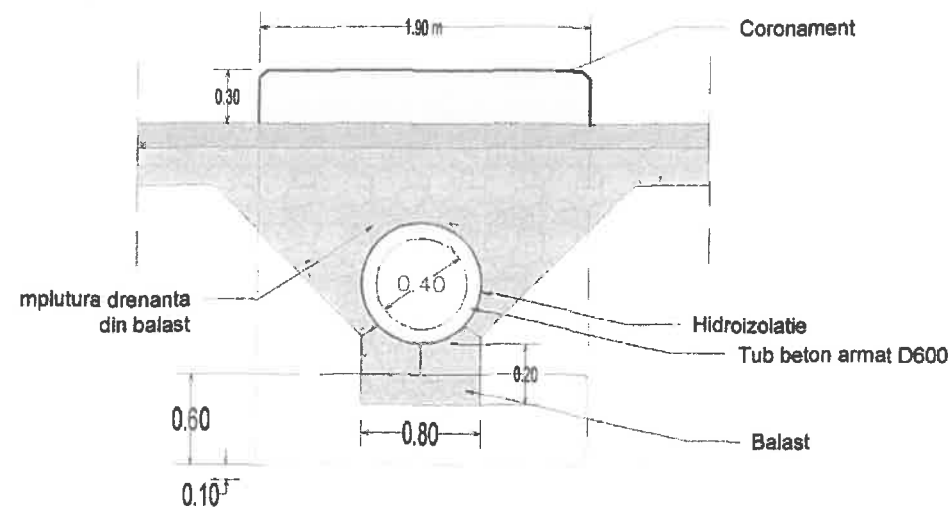

Detaliu armare timpan

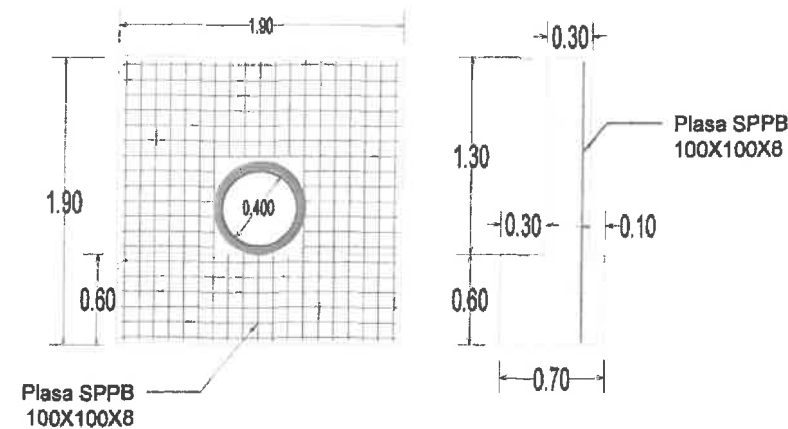

SE APLICA

- Pe strada HORTENSILOR sat Catamarasti Deal L=5,50m
- Pe DE79 sat Cervicesti L=10m
- Pe DE70 sat Cervicesti L=6m
- Pe DE 44 sat Cervicesti - 2 podete L=10m


Cerinte minime de asigurare a durabilitatii pentru betoane - CP 012/1 - 2007

Elemente	Clasa de expunere	Clasa de rezistenta	Raport maxim apa/ciment	Dozaj minim de ciment (kg/m³)	Tipul cimentului	Dimensiuni agregate (mm)
elevatie timpan	XF4+XC4+XD1	C30/37	0.50	340	CEM I, CEM II/A-S, CEM II/A-LL, CD40	0-31.5
fundatie timpan	XC2	C16/20	0.65	300	CEM I, CEM II/A-S, CEM II/A-LL, CD40	0-31.5




S.C. VIACONS S.R.L. BOTOSANI RO17130749			BENEFICIAR: Comuna MIHAI EMINESCU Județul Botoșani		Proiect nr. Nr. 420 /2025
SPECIFICATIE:	NUME	SEMNATURA	Scara: 1:50	TITLU PROIECT: "DECOLMATARE SI REFACERE RIGOLE DE SCURGERE A APELOR IN COMUNA MIHAI EMINESCU, JUDETUL BOTOSANI"	Faza: DT
SEF PROIECT:	ing. Nimigean Cristian				
PROIECTAT:	ing. Nimigean Cristian				
DESEINAT:	ing. Nimigean Cristian			TITLU PLANSA: PODET TUBULAR D400	Plansa nr.02


SECTIUNE LONGITUDINALA A-A

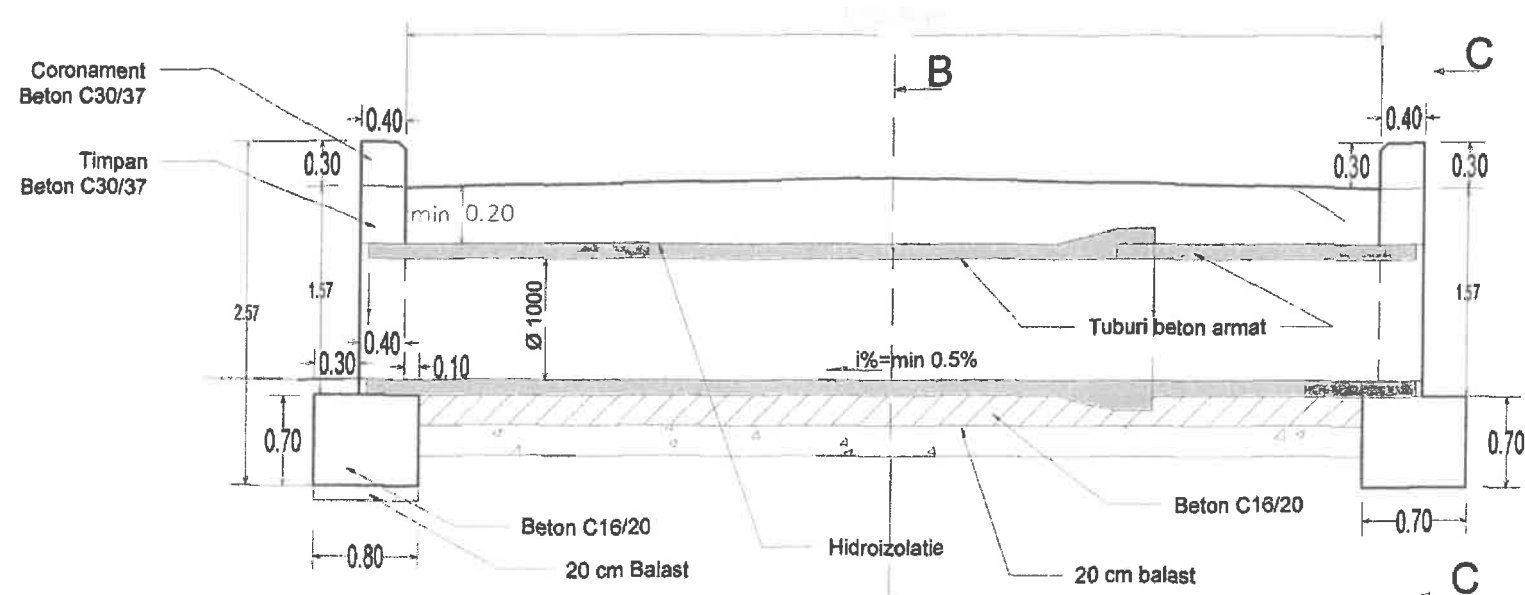

SECTION B-B-

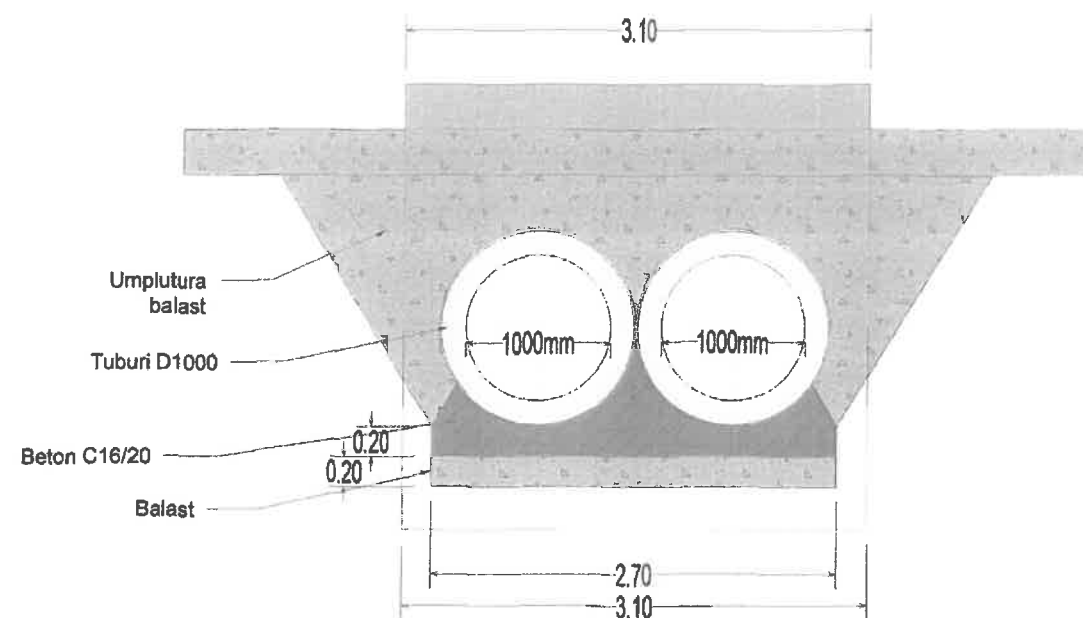

SECTIUNE C-C

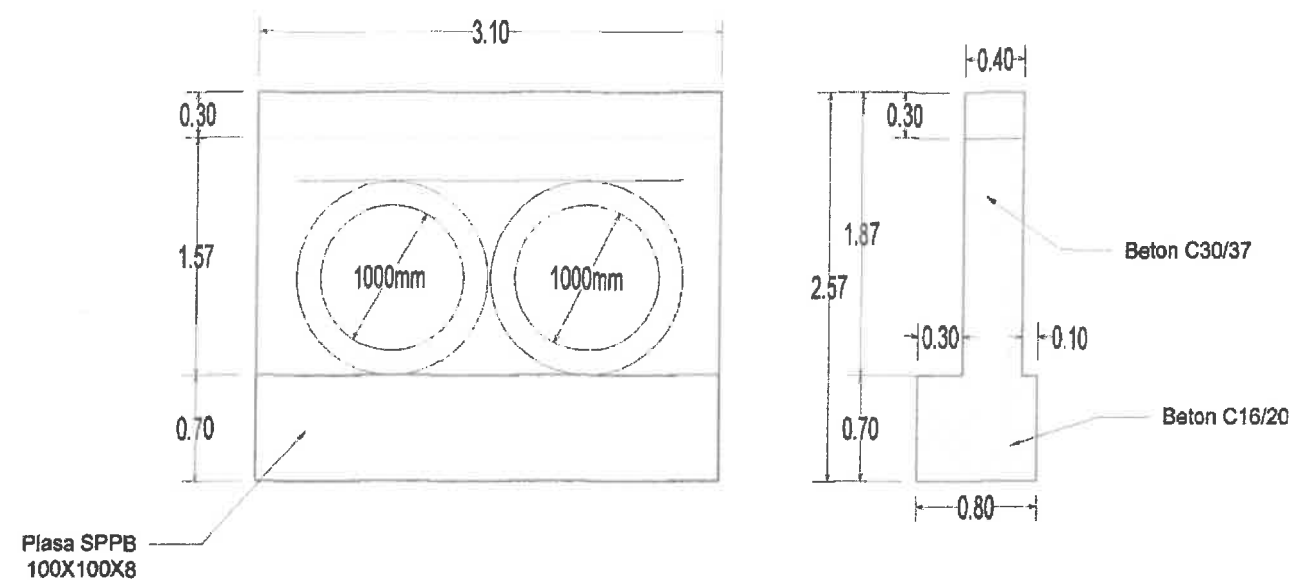

Elemente	Clasa de expunere	Clasa de rezistență	Raport maxim apa/ciment	Dozaj minim de ciment (kg/m³)	Tipul cimentului	Dimensiuni agregate (mm)
elevație timpan	XF4+XC4+ XD1	C30/37	0.50	340	CEM I, CEM II/A-S, CEM II/A-LL, C40	0-31.5
fundatie timpan	XC2	C16/20	0.65	300	CEM I, CEM II/A-S, CEM II/A-LL, C40	0-31.5

SPECIFICATIE:	NUME
SEF PROIECT:	ing. Nimigean Cristian
PROIECTAT:	ing. Nimigean Cristian
DESENAT:	ing. Nimigean Cristian


Project nr.
Nr. 420 /2025

Faza:
DT

Plansa nr.03


Rigola cu plăcută carosabilă

Scara 1:20

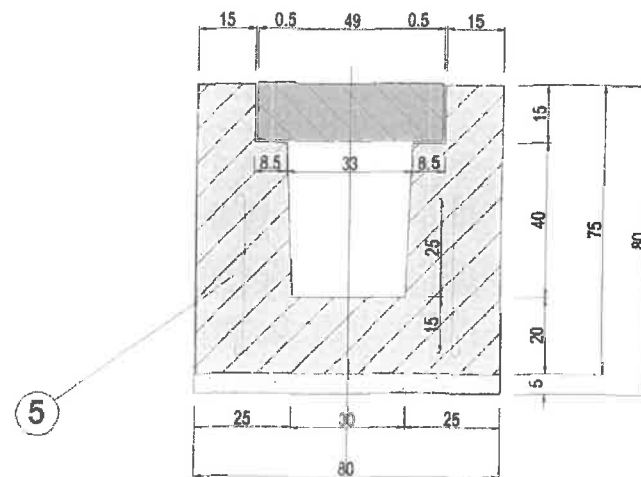

⑤ OB 37
Ancora 2x5 buc/ml Ø 8
L=0.50 m

Plăcută carosabilă

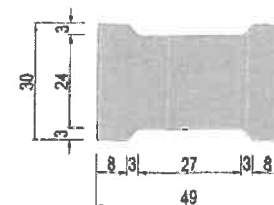

Nota:


Marca 5 se va dispune in rostul dintre fundatie si elevatie

Volum beton rigola: 0.4000 mc/ml rigola

Beton: C20/25



Sub rigola carosabilă se va prevedea un strat de nisip de 5 cm grosime

Volum nisip sub rigola: 0.0400 mc/ml rigola

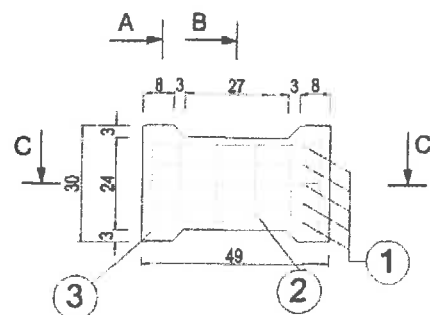


Section A - A

Section B - B

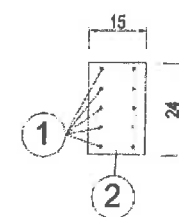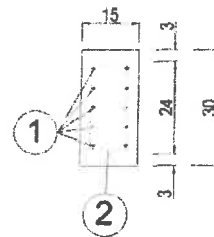

Section C - C

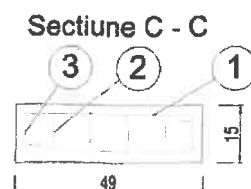


② Etrier 4 Ø6
L=0.70 m

③ Etrier 2 Ø6
L=0.80 m

① 5x2 Ø8 L=0.60 m

④ Etrier 2x4 Ø6 L=0.30 m

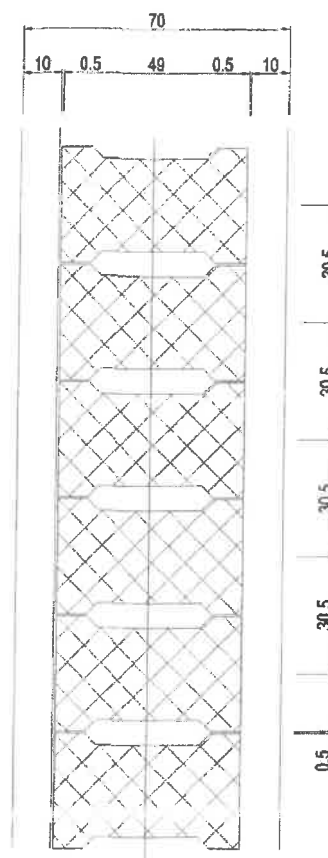

Plăcută carosabilă

Beton: C20/25

Otel: OB 37

Volum beton: 0.0194 mc/buc

Masa: 46.50 kg/buc

Armatura: 3.50 kg/buc

S.C. VIACONS S.R.L. BOTOȘANI RO17130749		BENEFICIAR Comuna MIHAI EMINESCU Județul Botoșani		Proiect nr. Nr. 420/2025
SPECIFICATIE:	NUME	Scara: 1:20	TITLU PROIECT: "DECOLMATARE SI REFACTORIE RIGOLE DE SCURGERE A APELOR IN COMUNA MIHAI EMINESCU, JUDEȚUL BOTOȘANI"	Faza: DT
SEF PROIECT:	ing. Nimigean Cristian	Data: 2025	TITLU PLANSA: RIGOLA CU PLACUTA CAROSABILA	Planșa nr.04
PROIECTAT:	ing. Nimigean Cristian			
DESENAT:	ing. Nimigean Cristian			