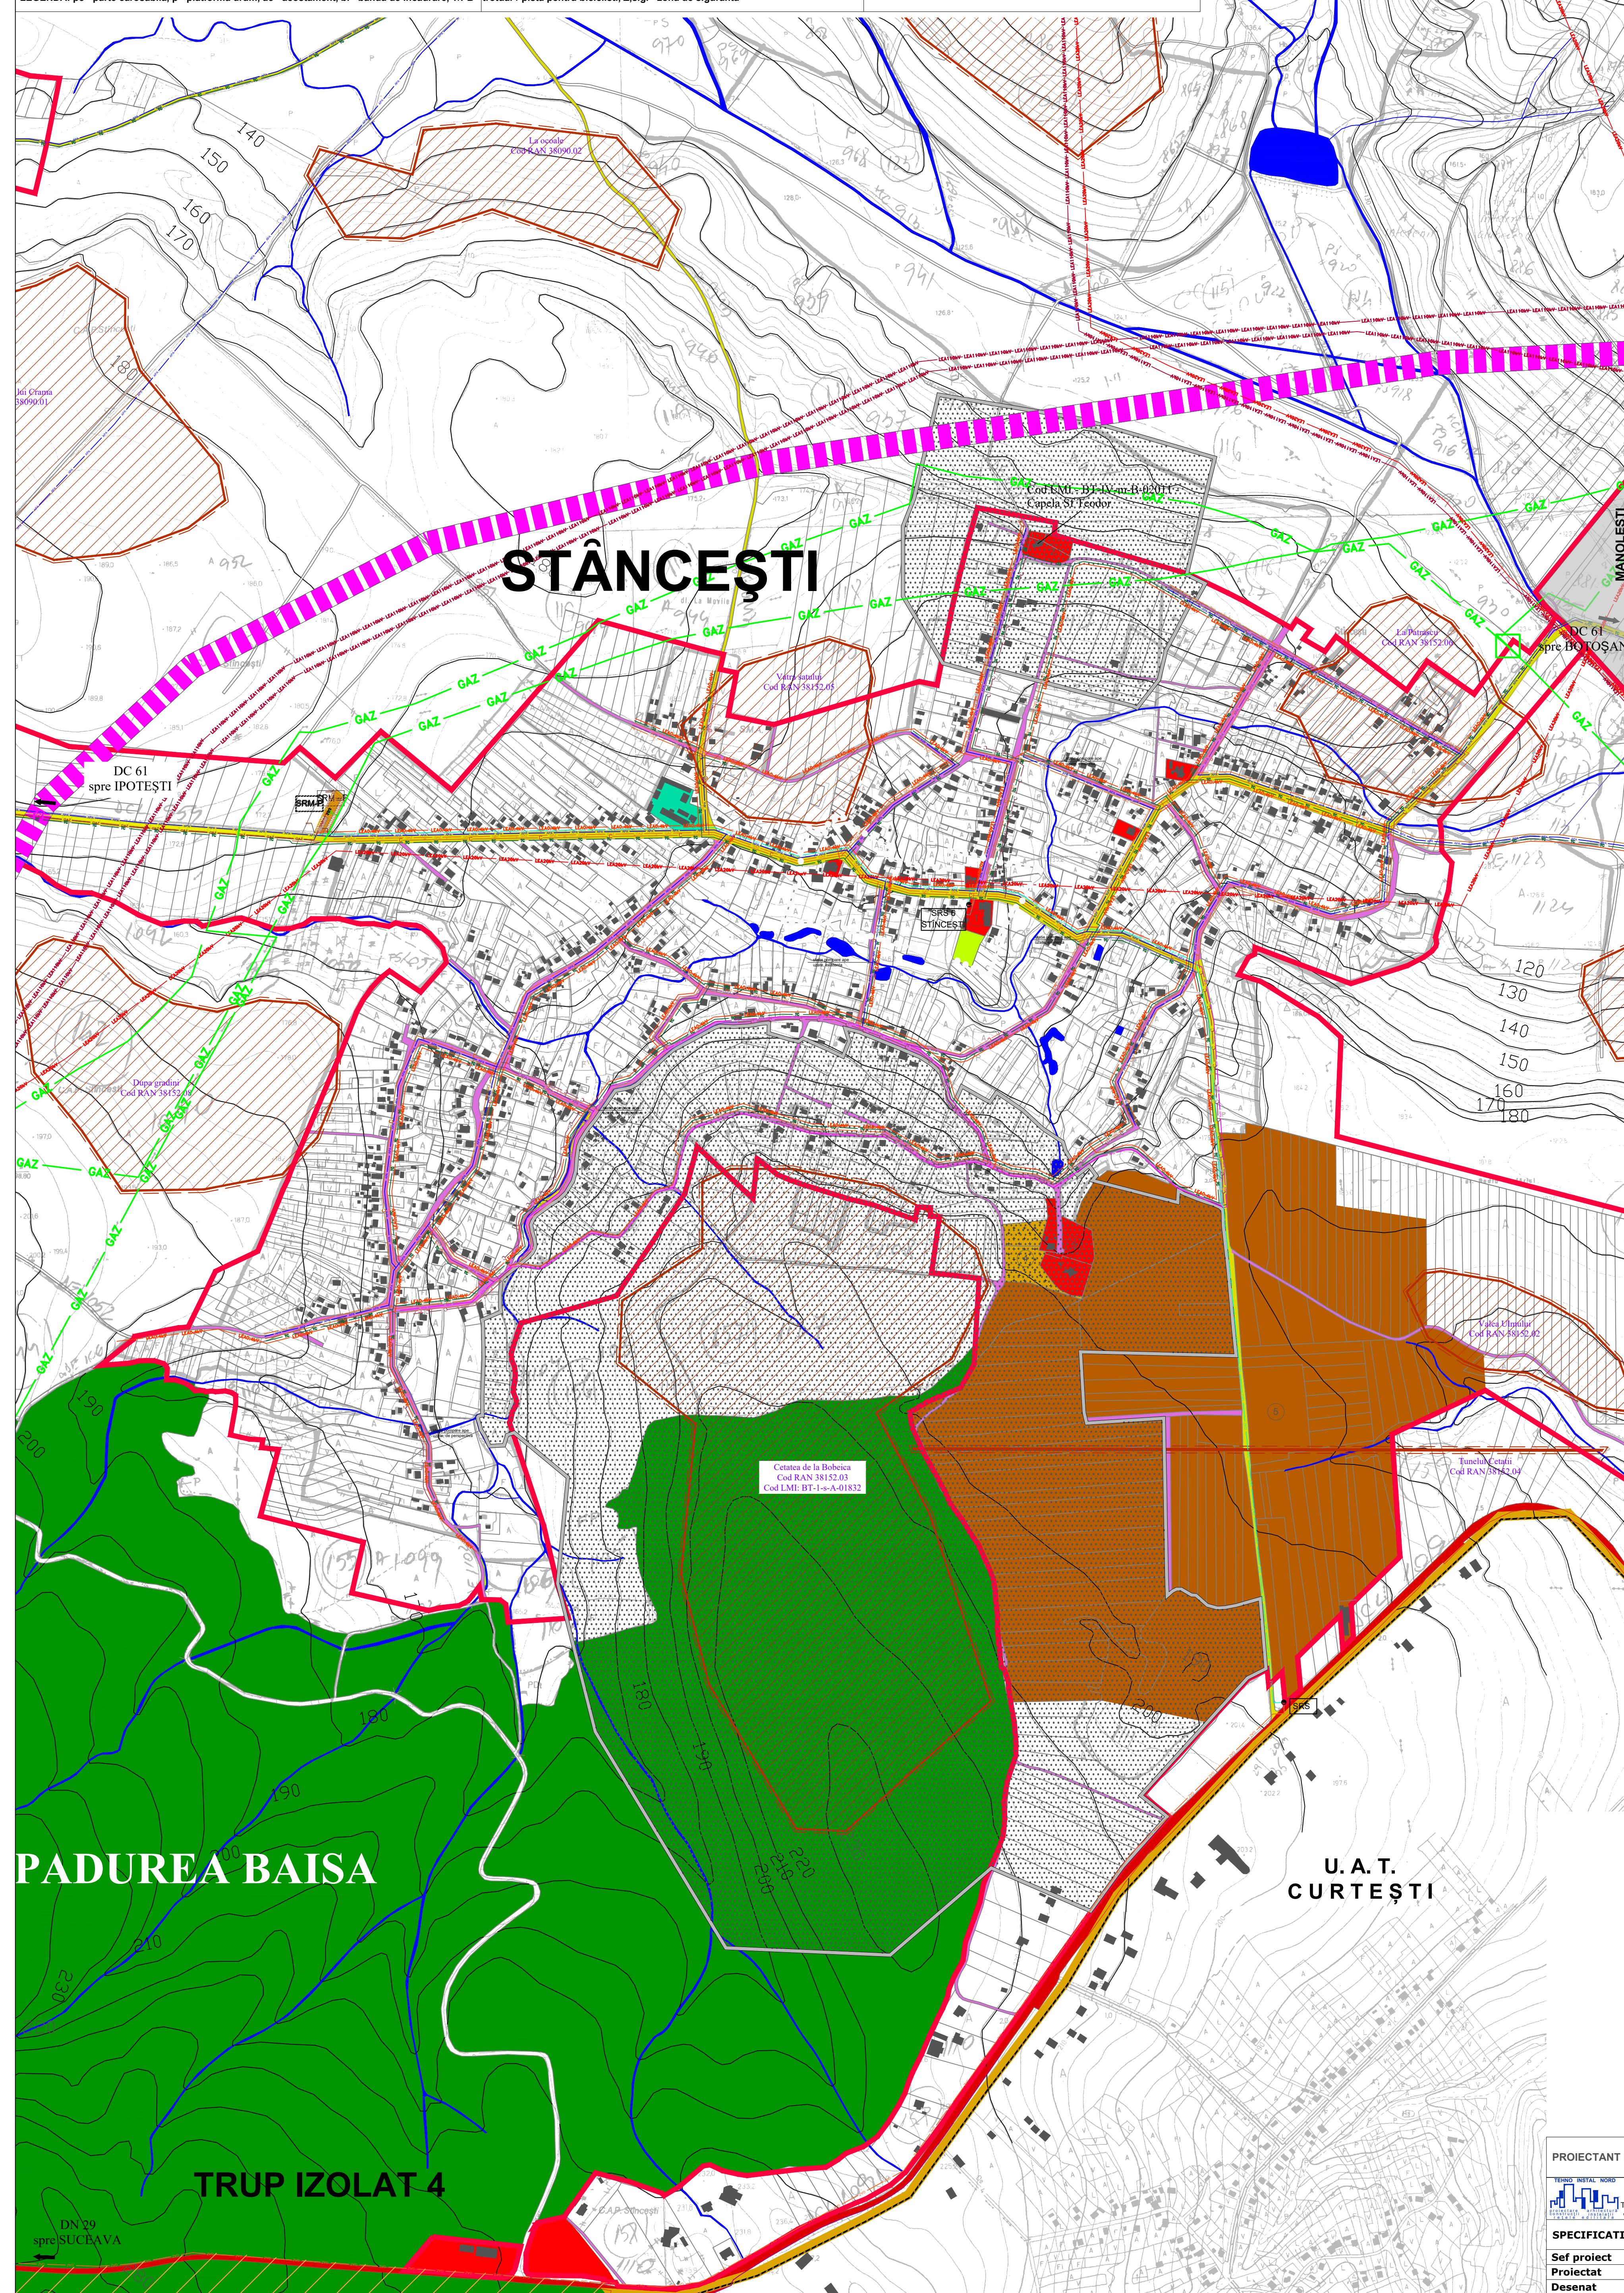
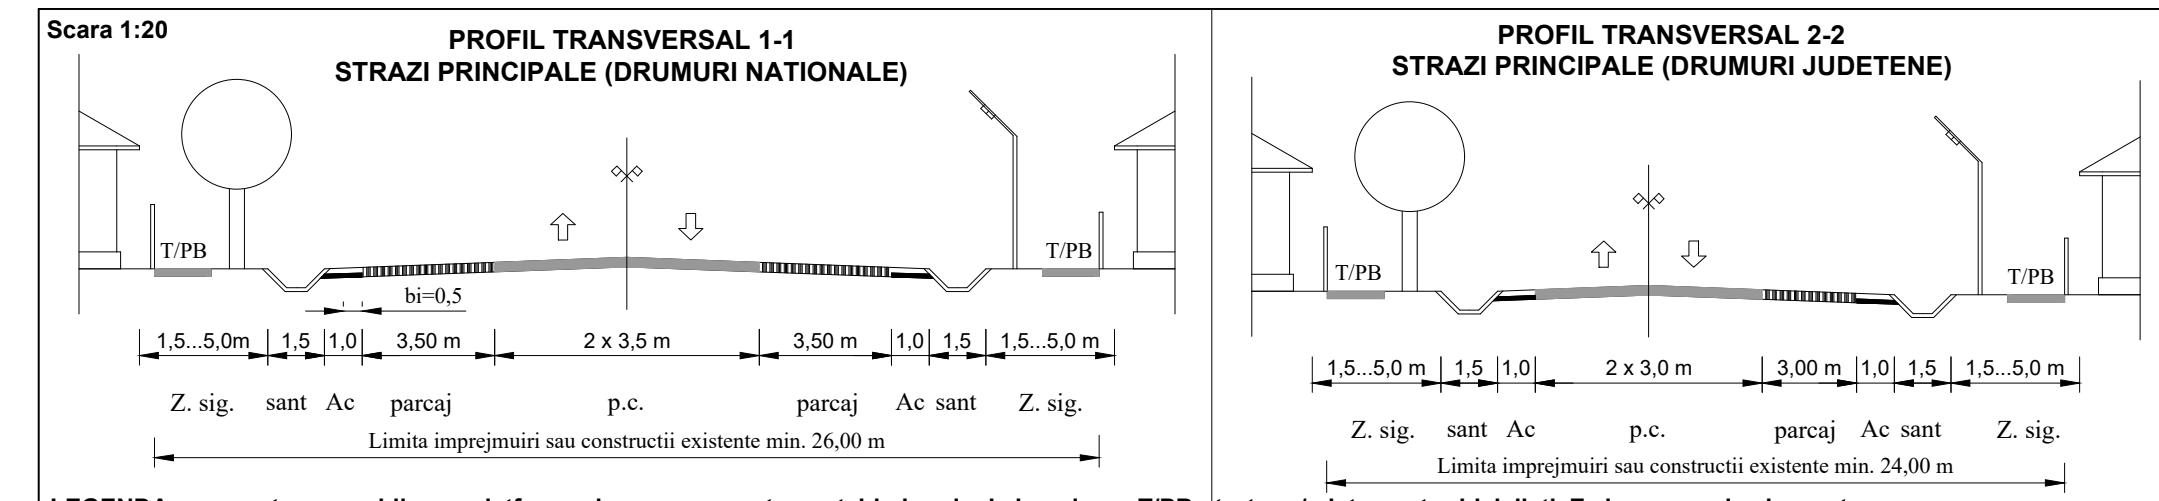


U.A.T.

A4.2.3 - REGLEMENTĂRI ECHIPARE EDILITARĂ SITUAȚIA PROPUȘĂ
SAT STÂNCESTI

LEGENDĂ:


- Limite
- Limita teren administrativ
- Limita intravilanului existent

• Zonificare funcțională


- Instituții publice și servicii
- Zona cai de comunicație rutiera
- Zona cai de comunicație feroviară
- Zona unitării industriale / depozite
- Gospodărie comună comună, cimitire
- Zone unități agro-industriale
- Spătii plantate și de agrement
- Ape
- Păduri

• CĂI DE COMUNICAȚIE

- Drum național
- Drum județean
- Drum comun
- Drum satelor
- Drum satelor propriu
- Propunere drum expres Suceava-Botoșani conf. Master Planul General de Transport

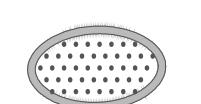

Situri arheologice conform R.A.N.

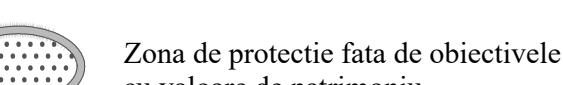

Zona de protecție fata de obiective cu valoare de patrimoniu

OBIECTIVE

1. Scaloa
2. Capela St. Teodor
3. Biserică
4. Cimitir
5. Statie de betoane

Legenda situație propusă

- APN - rețea distribuție apă propusă
- TC - rețea canalizare cu funcționare gravitațională propusă
- LEA119W - rețea canalizare cu funcționare prin pompare propusă
- GAZ - conductă GNPM de perspectivă
- LEA119W - conductă GNPR de perspectivă
- SRSS - Statie reglare sector de perspectivă

Legenda situație existentă

- APN - rețea distribuție apă existentă
- TC - rețea canalizare cu funcționare gravitațională existentă
- LEA119W - rețea telecomunicații
- LEA119W - rețea electrică aeriana 110 KV
- LEA119W - rețea electrică aeriana 20 KV
- LEA119W - rețea electrică aeriana 0,4 KV
- post de transformare aeriană
- GAZ - conductă GNPM fir I-UAT ME existentă
- GAZ - conductă GNPM fir I-SAGEM existentă
- GAZ - conductă transport GNPI existentă
- SRM-P - Statie reglare masurare-predare existentă

PROIECTANT DE SPECIALITATE

TEHNO INSTAL NORD S.R.L.
str. Piata Revolutiei, nr.7, parter, Botosani
TEL/FAX: 0231-527694; C.I.F.: RO14834669; R.C. 307/238/2002
web: www.tehnoinstalnord.roSOCIETATEA COMERCIALĂ
PROJECT BOTOSANIstr. CUZA VODA NR. 2, BOTOSANI
TEL/FAX: 0231-514965;
C.F.: 4906270; R.C. 307/1086/1993Beneficiar : U.A.T. COMUNA MIHAI EMINESCU
Pr. nr. 238/2020
Proiect : ACTUALIZARE PLAN URBANISTIC GENERAL
U.A.T. COMUNA MIHAI EMINESCU
JUDEȚUL BOTOSANI
Faza : P.U.G.
Planșa nr. A4.2.3 rev.0

SPECIFICATIE

Sef proiect: arh. Tulbere Mihai
Proiectat: ing. Bălinigeanu C.
Desenat: ing. Ilincaru V.

NUME SEMNATURA Scara : 1: 5000

Data : 2021

Beneficiar : U.A.T. COMUNA MIHAI EMINESCU
Pr. nr. 238/2020Proiect : ACTUALIZARE PLAN URBANISTIC GENERAL
U.A.T. COMUNA MIHAI EMINESCU
JUDEȚUL BOTOSANI
Faza : P.U.G.
Planșa nr. A4.2.3 rev.0