

# P.U.G.

## ACTUALIZARE PLAN URBANISTIC GENERAL

U.A.T. COMUNA MIHAI EMINESCU  
JUDEȚUL BOTOȘANI

**A4.2.6 - REGLEMENTĂRI ECHIPARE EDILITARĂ SITUAȚIA PROPUȘĂ SAT CUCORĂNI**



### LEGENDĂ:

- Limite
  - Limita teren administrativ
  - Limita intravilanului existent

### ● Zonificare funcțională

- Instituții publice și servicii
- Zona cai de comunicație rutiera
- Zona cai de comunicație feroviara
- Zona unitati industriale / depozite
- Gospodărire comunală comună, cimitire
- Zone unități agro-industriale
- Spații plantate și de agrement
- Ape
- Păduri

### ● CĂI DE COMUNICAȚIE



- Drum național
- Drum județean
- Drum comunal
- Drum satesc
- Drum satesc propus

### Legenda situatiei propuse

- rețea distribuție apă propusă
- rețea canalizare cu funcționare gravitațională propusă
- rețea canalizare cu funcționare prin pompare propusă
- conducta GNPM fir I-UAT ME existentă
- conducta GNPM de perspectivă
- conducta GNPR de perspectivă
- SRS - Stație reglare sector de perspectivă

OBIECTIVE	
1. Școala	
2. Biserica	
3. Teren sportiv	
4. Cimitir	
5. Ferma de pasari	

- Zona de protecție față de obiectivele cu valoare de patrimoniu
- Situri arheologice conform R.A.N.

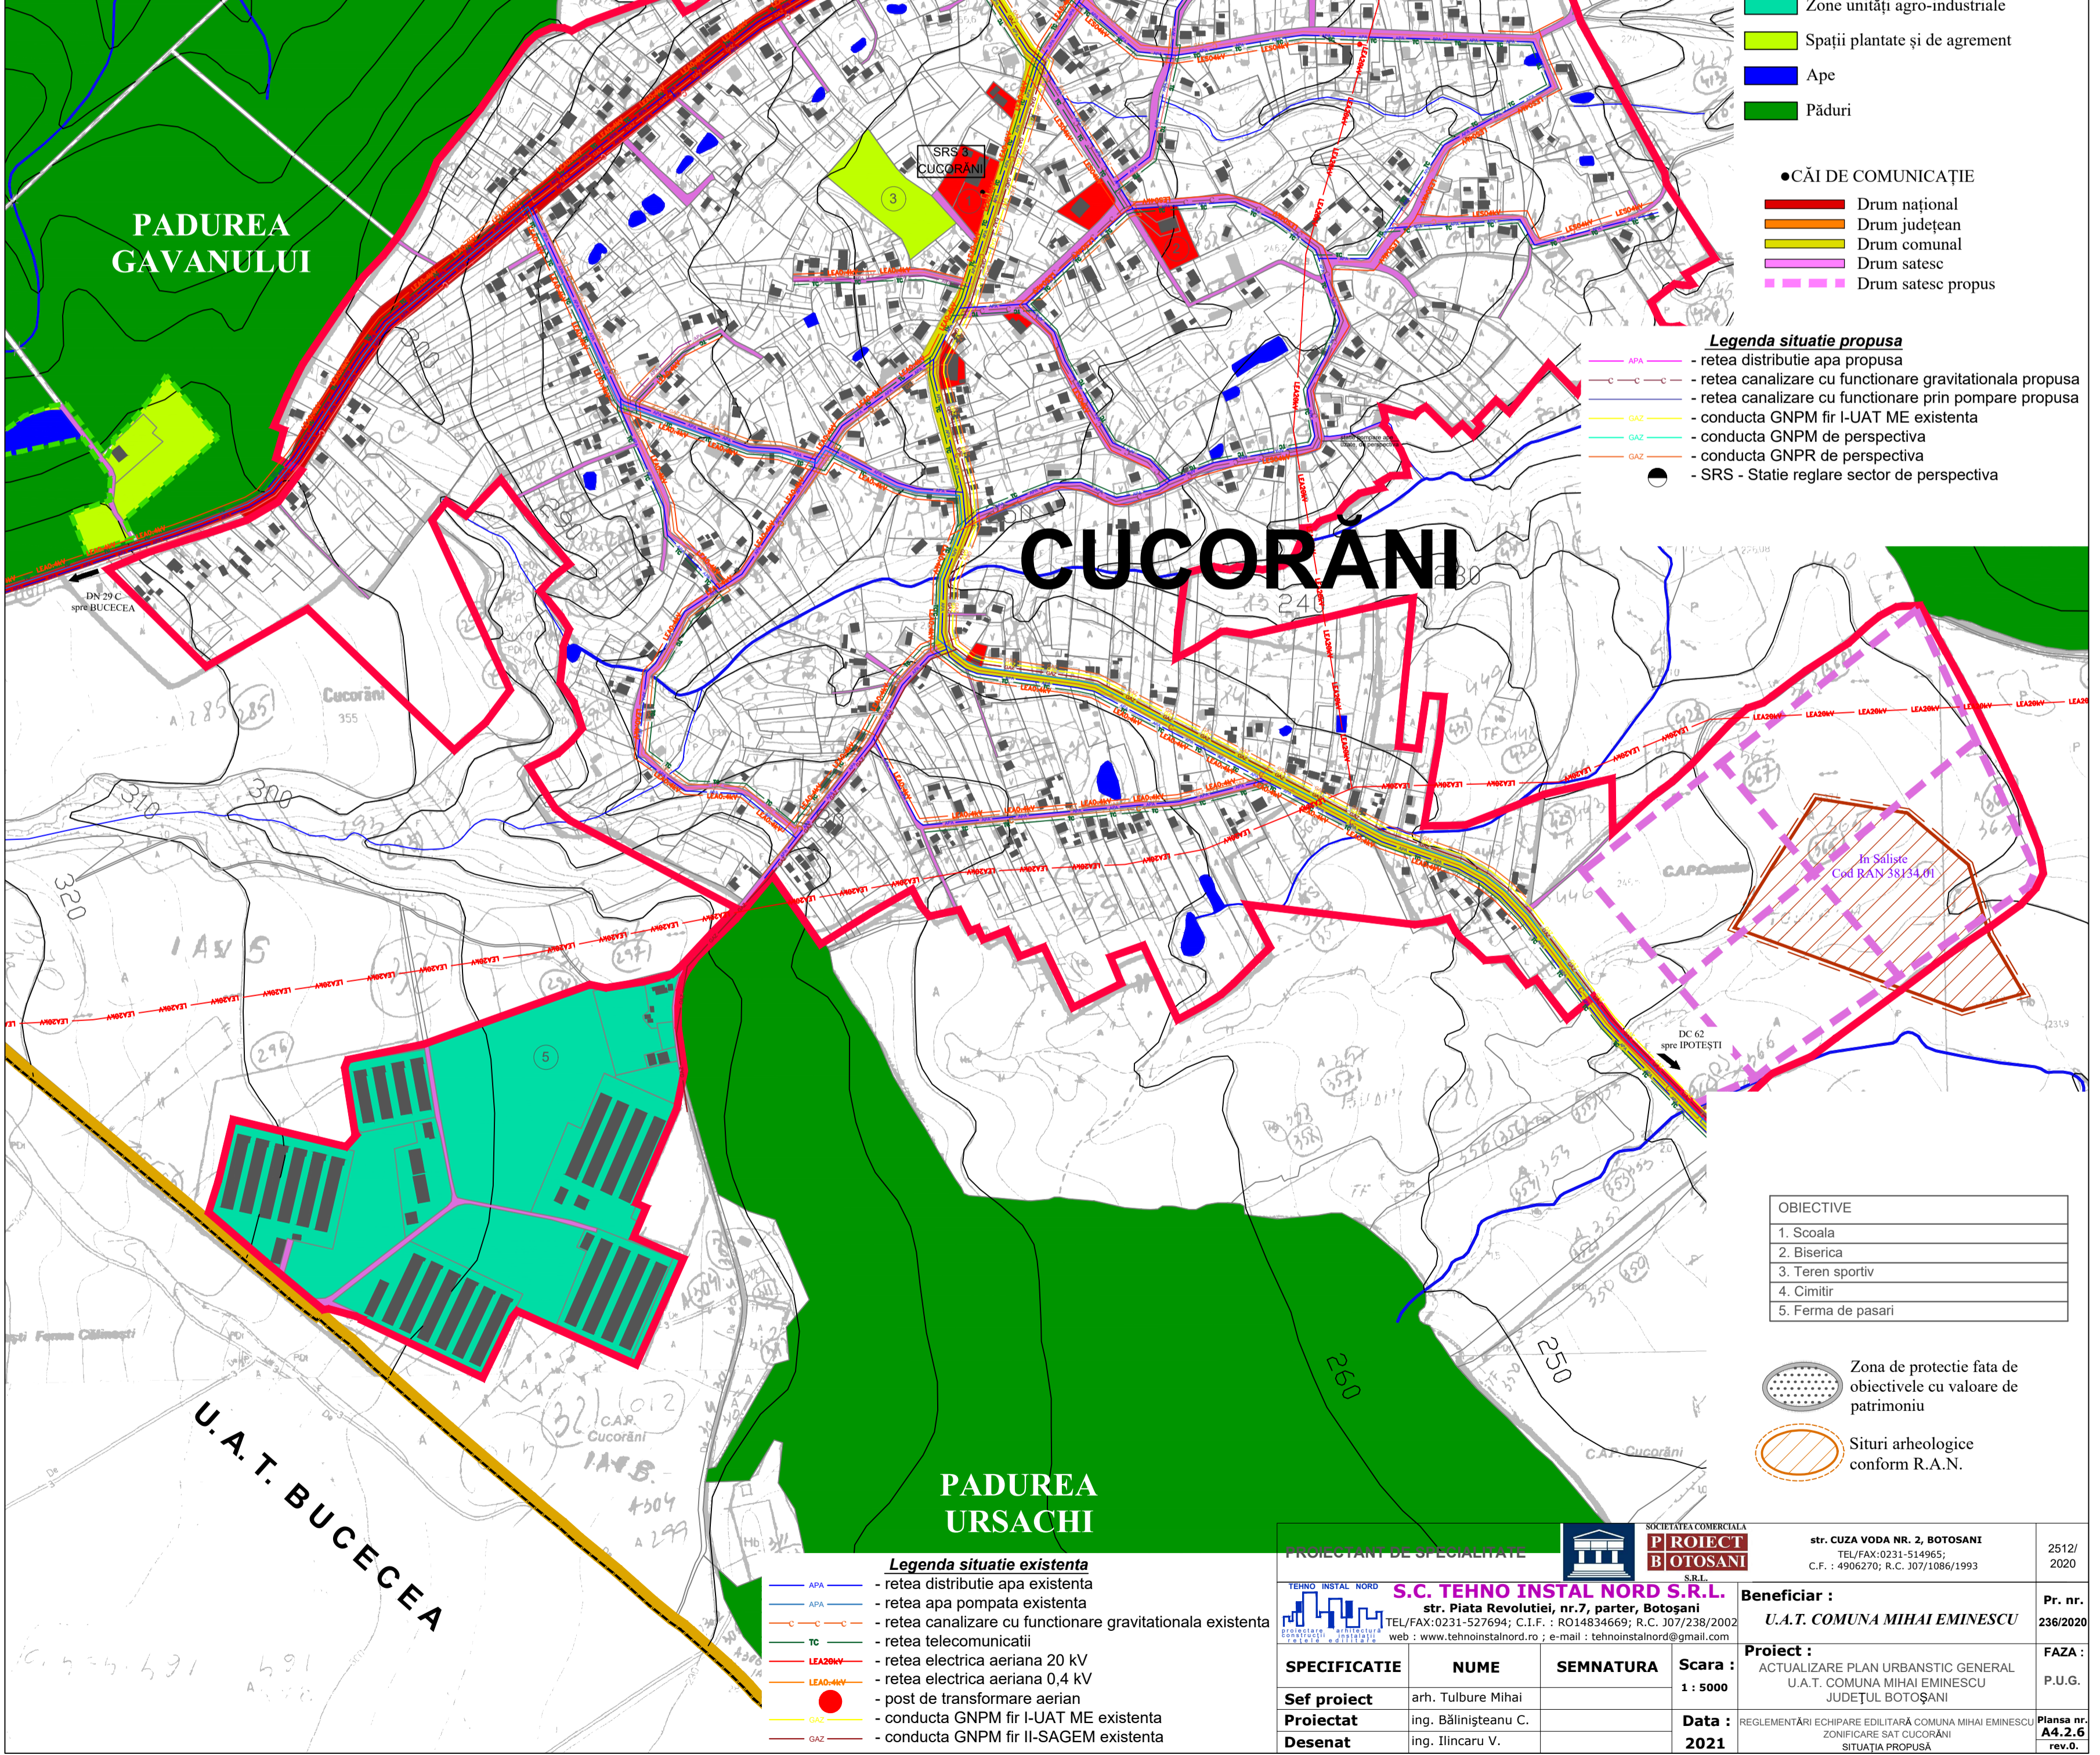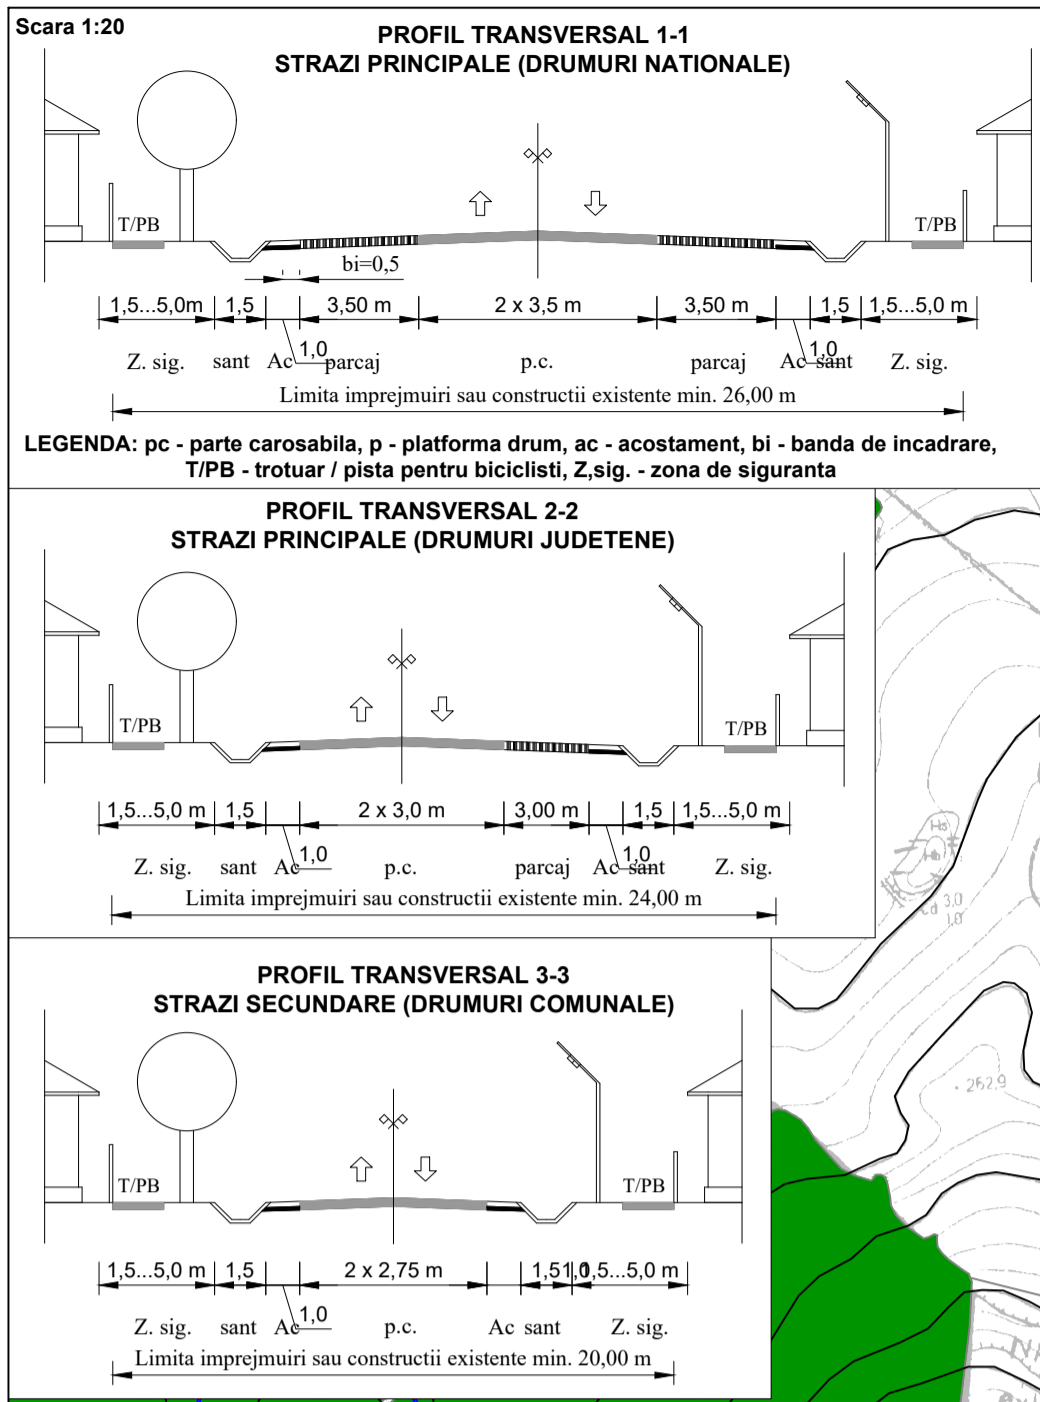

### Legenda situatiei existente

- rețea distribuție apă existentă
- rețea apă pompată existentă
- rețea canalizare cu funcționare gravitațională existentă
- rețea telecomunicații
- rețea electrică aeriană 20 kV
- rețea electrică aeriană 0,4 kV
- post de transformare aerian
- conducta GNPM fir I-UAT ME existentă
- conducta GNPM fir II-SAGEM existentă

PROIECTANT DE SPECIALITATE		SOCIETATEA COMERCIALA		str. CUZA VODA NR. 2, BOTOȘANI	
TEHNO INSTAL NORD		<b>P. PROIECT BOTOȘANI</b>		TEL/FAX: 0231-514965;	2512/2020
S.C. TEHNO INSTAL NORD S.R.L.		Beneficiar:		U.A.T. COMUNA MIHAI EMINESCU	
str. Piata Revolutiei, nr.7, parter, Botoșani		Proiect:		ACTUALIZARE PLAN URBANISTIC GENERAL	
TEL/FAX: 0231-527694; C.I.F.: RO14834669; R.C. 307/238/2002		U.A.T. COMUNA MIHAI EMINESCU		JUDEȚUL BOTOȘANI	
web: www.tehnoinstalnord.ro; e-mail: tehnoinstalnord@gmail.com		REGLEMENTĂRI ECHIPARE EDILITARĂ COMUNA MIHAI EMINESCU		ZONIFICARE SAT CUCORĂNI	
<b>SPECIFICATIE</b>	<b>NUME</b>	<b>SEMNATURA</b>	<b>Scara:</b>	<b>Data:</b>	<b>Planșă nr. A4.2.6 rev.0.</b>
<b>Sef proiect</b>	arh. Tulbure Mihai		1 : 5000	2021	
<b>Proiectat</b>	ing. Bălinișteanu C.				
<b>Desenat</b>	ing. Ilincaru V.				