

OBIECTIVE
1. Restaurant Stejarul
2. Ferma agricola
3. Canton silvic




P.U.G.

ACTUALIZARE PLAN URBANISTIC GENERAL





U.A.T. COMUNA MIHAI EMINESCU
JUDEȚUL BOTOȘANI

A4.2.7 - REGLEMENTĂRI ECHIPARE EDILITARĂ SITUAȚIA PROPUȘĂ SAT BAISA

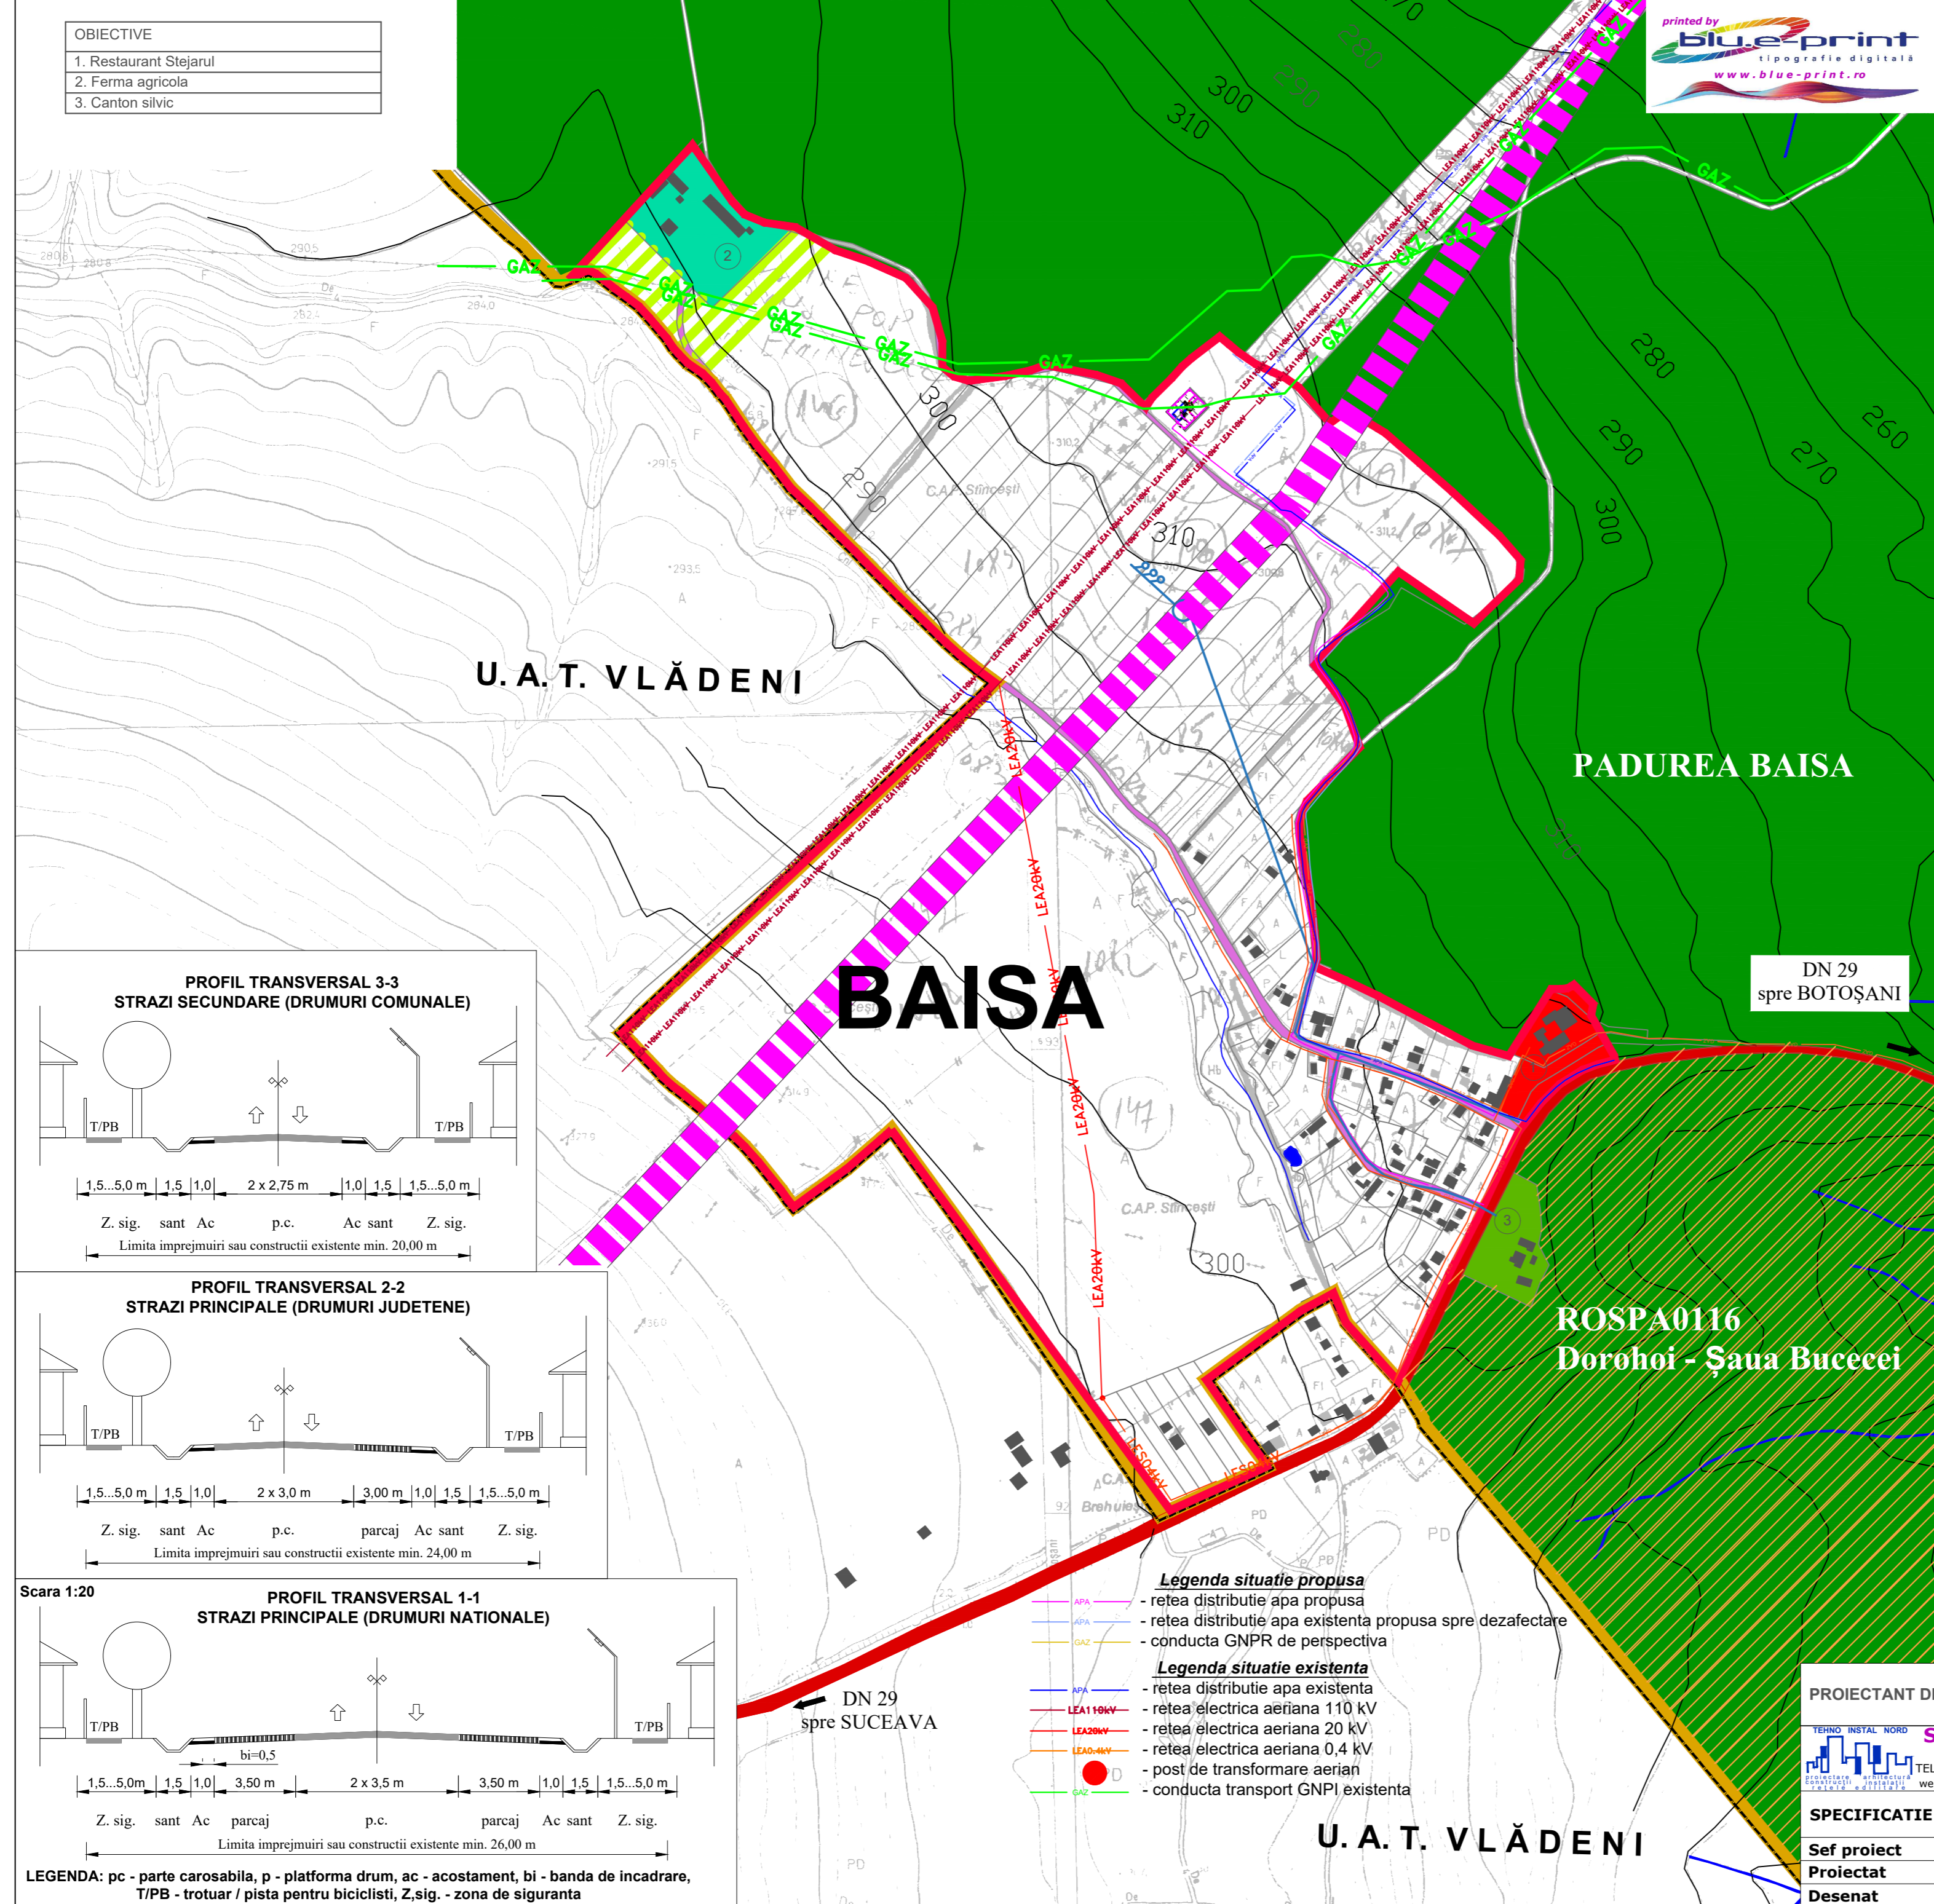

LEGENDĂ:

- Limite
 - Limita teren administrativ
 - Limita intravilanului existent
- Zonificare funcțională
 - Instituții publice și servicii
 - Zona cai de comunicare rutiera
 - Zona cai de comunicare feroviara
 - Zona unitati industriale / depozite
 - Gospodărire comunală comună, cimitire
 - Zone unități agro-industriale
 - Spații plantate și de agrement
 - Ape
 - Păduri
- CĂI DE COMUNICAȚIE
 - Drum național
 - Drum județean
 - Drum comunal
 - Drum satec
 - Drum satec propus
 - Propunere drum expres Suceava-Botoșani conf. Master Planul General de Transport
- Situri arheologice conform R.A.N.
- Zona de protecție fata de obiectivele cu valoare de patrimoniu
- ▨ ROSPA0116 - Dorohoi - Săua Bucecei

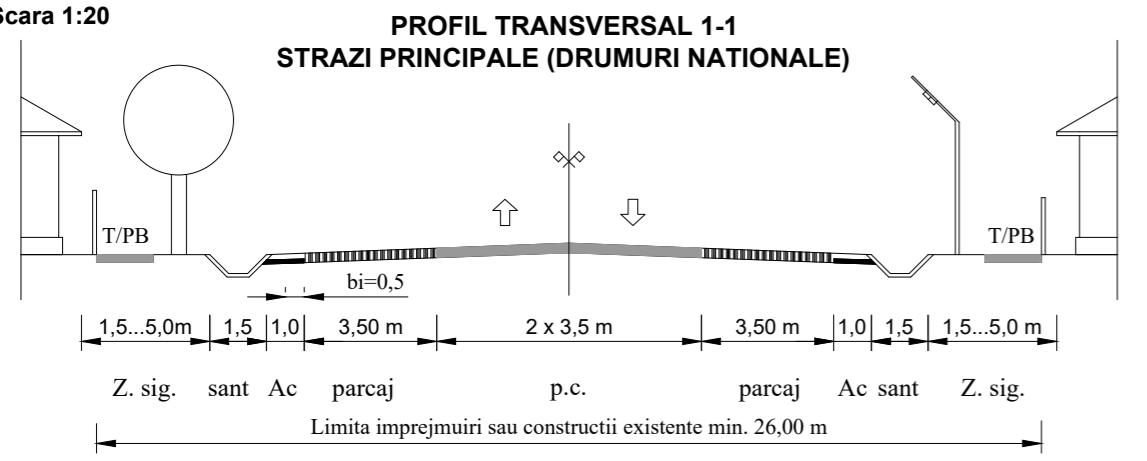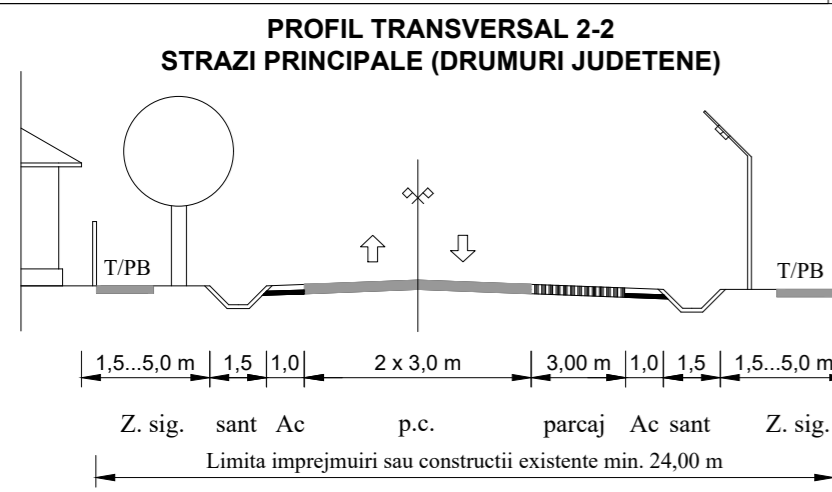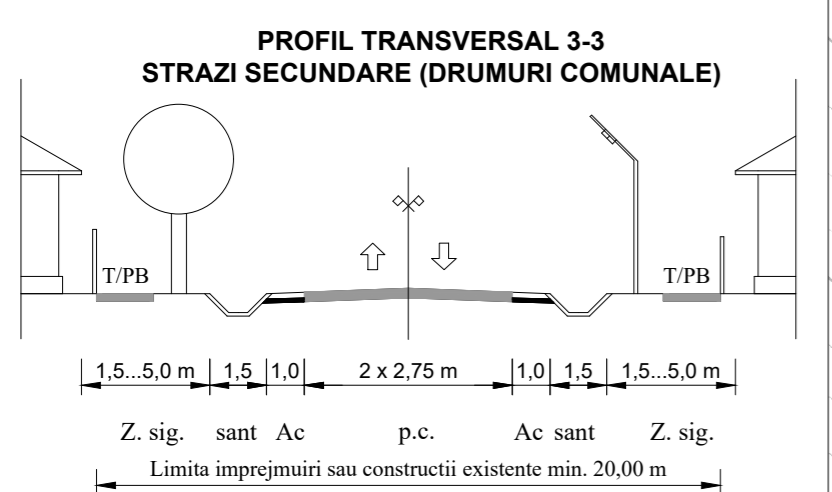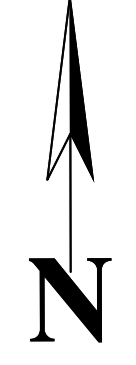

LEGENDA: pc - parte carosabila, p - platforma drum, ac - acostament, bi - banda de incadrare, T/PB - trotuar / pista pentru biciclisti, Z.sig. - zona de siguranta

- Legenda situatie propusa**
- rețea distribuție apă propusă
 - rețea distribuție apă existentă propusă spre dezafectare
 - conducta GNPR de perspectivă
- Legenda situatie existenta**
- rețea distribuție apă existentă
 - rețea electrică aeriană 110 kV
 - rețea electrică aeriană 20 kV
 - rețea electrică aeriană 0,4 kV
 - post de transformare aerian
 - conducta transport GNPI existentă

PROIECTANT DE SPECIALITATE		SOCIETATEA COMERCIALA PROIECT BOTOȘANI S.R.L.		str. CUZA VODA NR. 2, BOTOȘANI TEL/FAX: 0231-514965; C.F. : 4906270; R.C. 307/1086/1993		2512/ 2020
TEHNO INSTAL NORD		S.C. TEHNO INSTAL NORD S.R.L. str. Piata Revolutiei, nr.7, parter, Botoșani TEL/FAX: 0231-527694; C.I.F. : RO14834669; R.C. 307/238/2002 web : www.tehnoinstalnord.ro ; e-mail : tehnoinstalnord@gmail.com		Beneficiar :		Pr. nr.
Sef proiect		arh. Tulbure Mihai		U.A.T. COMUNA MIHAI EMINESCU		236/2020
Proiectat		ing. Bălinișteanu C.		Proiect :		FAZA :
Desenat		ing. Ilincaru V.		ACTUALIZARE PLAN URBANISTIC GENERAL U.A.T. COMUNA MIHAI EMINESCU JUDEȚUL BOTOȘANI		P.U.G.
		Scara : 1 : 5000		REGLEMENTĂRI ECHIPARE EDILITARĂ COMUNA MIHAI EMINESCU ZONIFICARE SAT BAISA SITUAȚIA PROPUȘĂ		Plansa nr. A4.2.7 rev.0.
		Data : 2021				