


P.U.G.

ACTUALIZARE PLAN URBANISTIC GENERAL

U.A.T. COMUNA MIHAI EMINESCU
JUDEȚUL BOTOȘANI

A4.2.8 - REGLEMENTĂRI ECHIPARE EDILITARĂ SITUAȚIA PROPUȘĂ SAT MANOLEȘTI

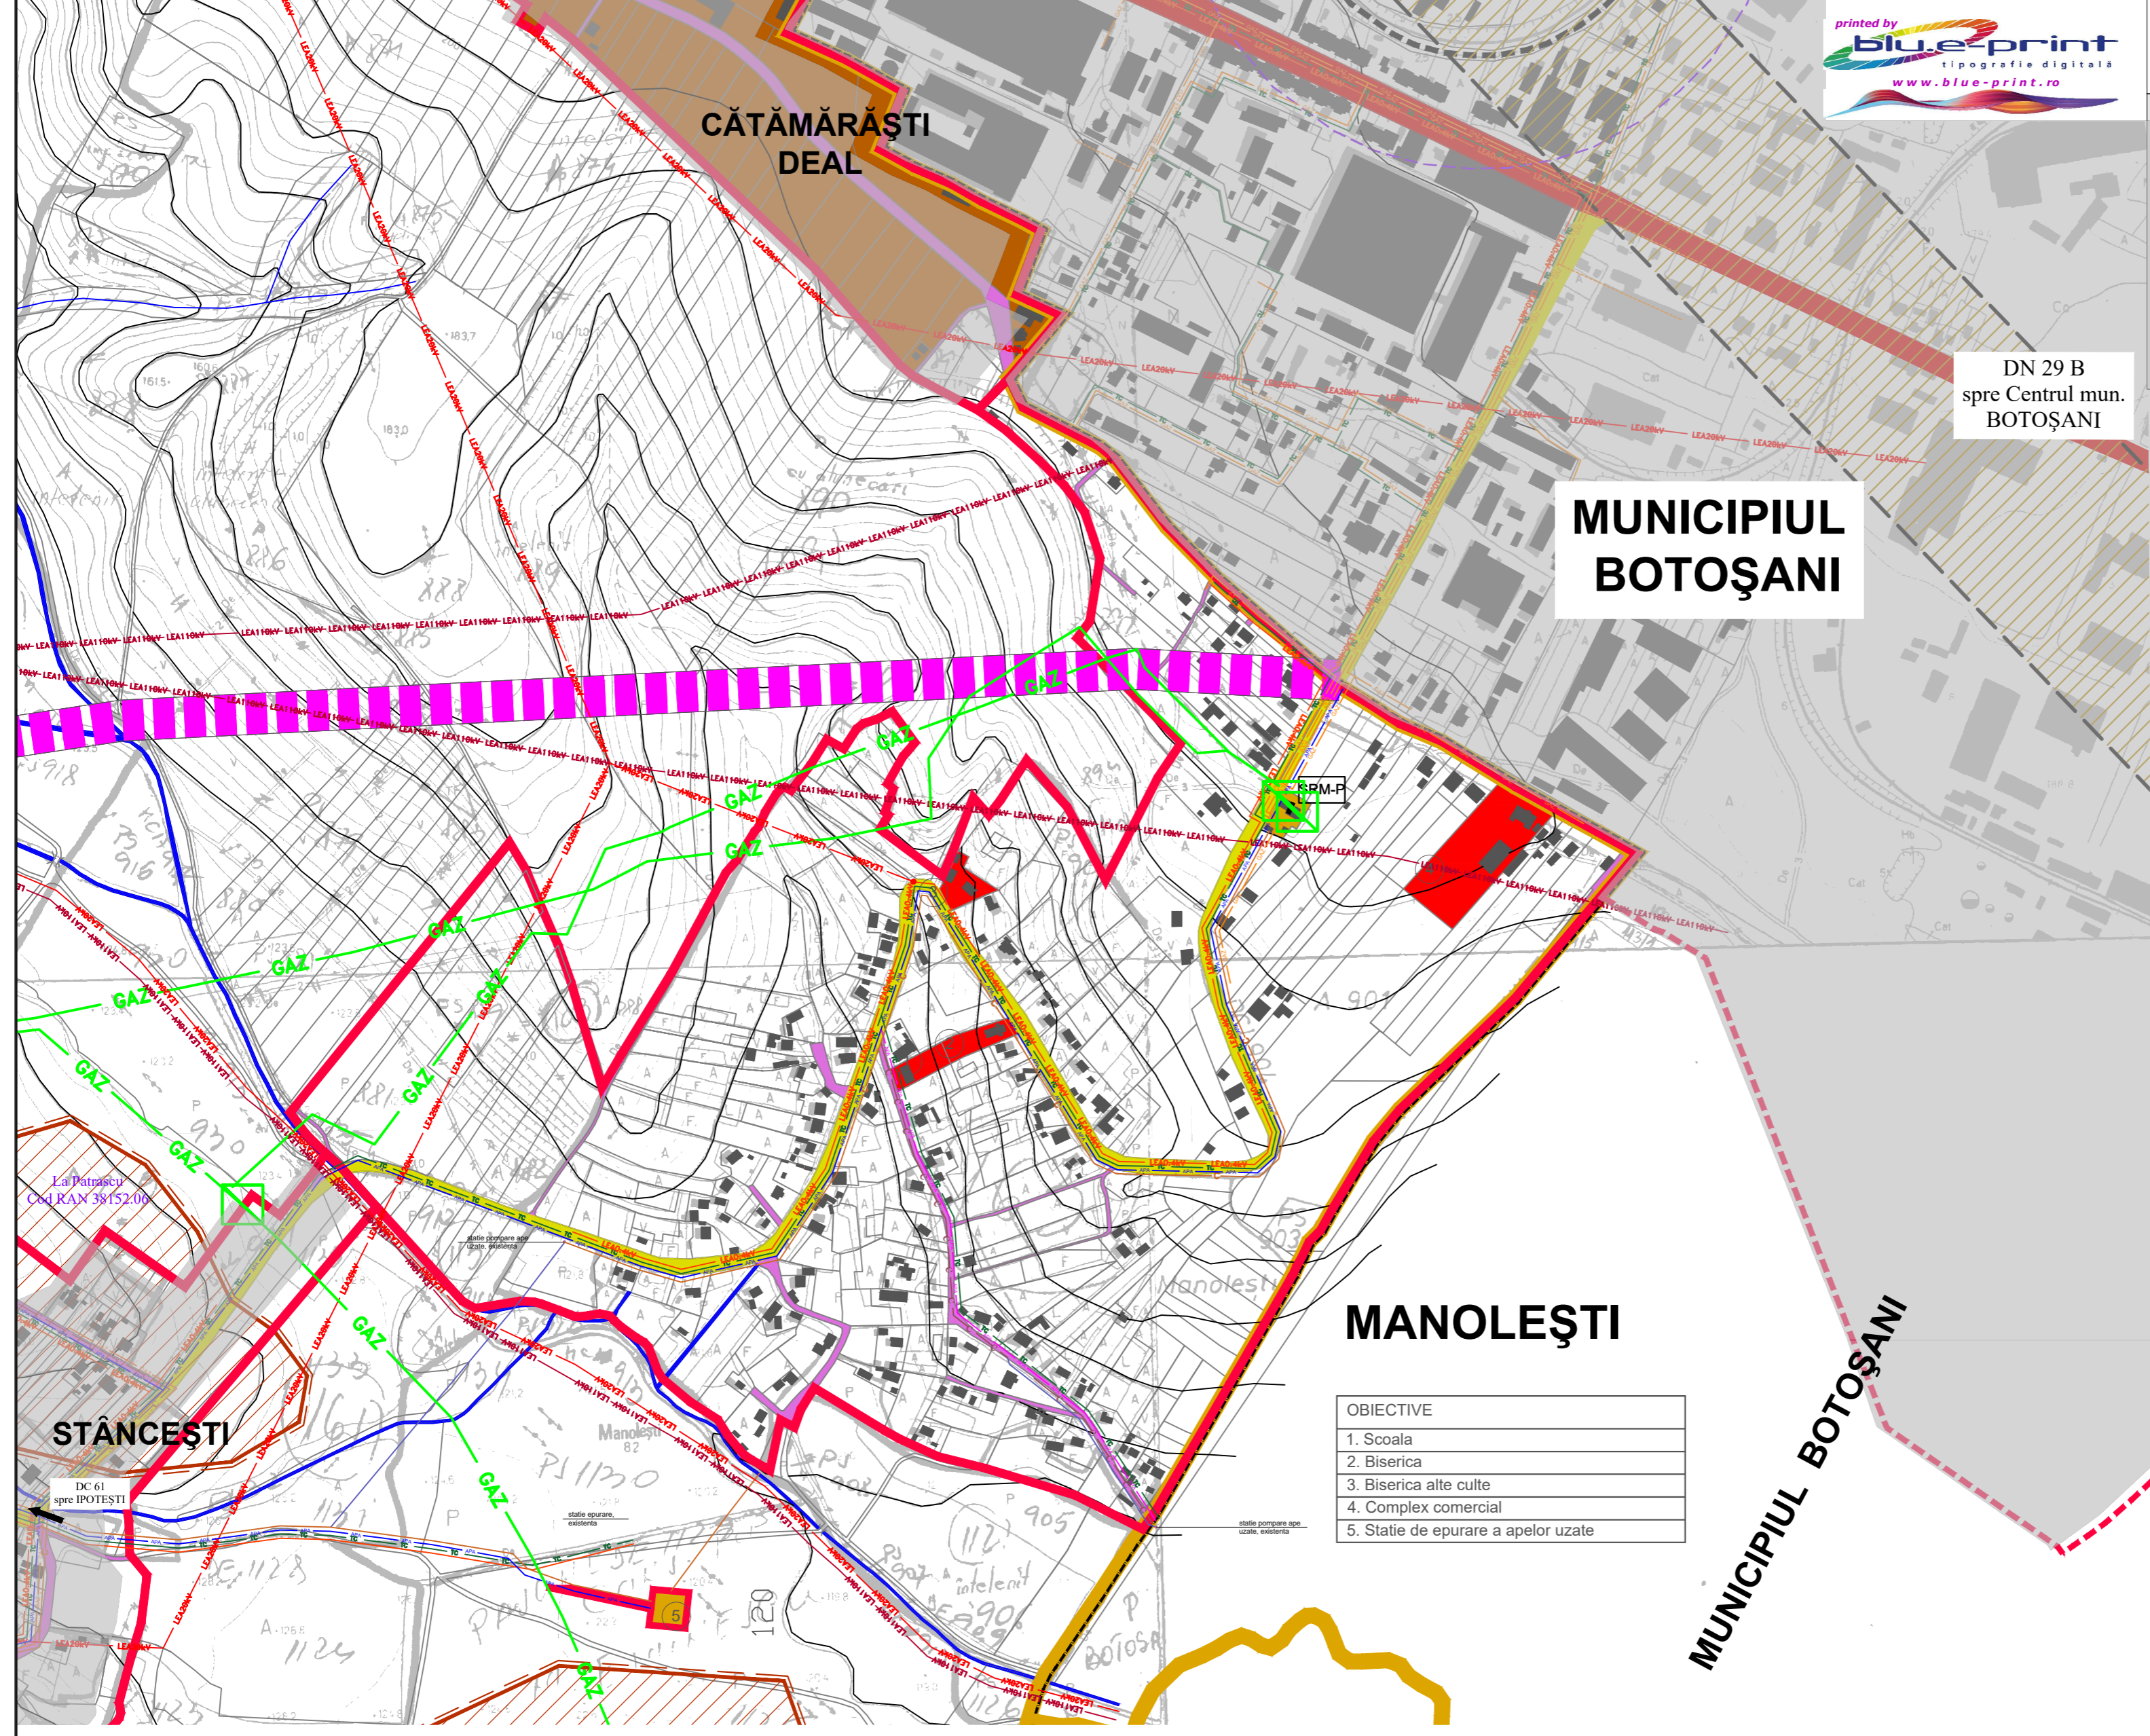

MUNICIPIUL BOTOȘANI

MANOLEȘTI

DN 29 B
spre Centrul mun.
BOTOȘANI

STĂNCEȘTI




OBIECTIVE

- Scoala
- Biserica
- Biserica alte culte
- Complex comercial
- Statie de epurare a apelor uzate

LEGENDĂ:

- Limite
 - Limita teren administrativ
 - Limita intravilanului existent
 - Limita intravilan Mun. Botosani
- Zonificare funcțională
 - Instituții publice și servicii
 - Zona cai de comunicare rutiera
 - Zona cai de comunicare feroviara
 - Zona unitati industriale / depozite
 - Gospodărire comunală comună, cimitire
 - Zone unități agro-industriale
 - Spații plantate și de agrement
 - Ape
 - Păduri
- CĂI DE COMUNICAȚIE
 - Drum național
 - Drum județean
 - Drum comun
 - Drum satesc
 - Drum satesc propus
 - Propunere drum expres Suceava-Botosani conf. Master Planul General de Transport
- Situri arheologice conform R.A.N.
- Zona de protecție fata de obiectivele cu valoare de patrimoniu

- Legenda situatie propusa**
- retea distributie apa propusa
 - retea canalizare cu functionare gravitacionala propusa
 - retea canalizare cu functionare prin pompare propusa
 - conducta GNPR de perspectiva
- Legenda situatie existenta**
- retea distributie apa existenta
 - retea canalizare cu functionare gravitacionala existenta
 - retea telecomunicatii
 - retea electrica aeriana 110 kV
 - retea electrica aeriana 20 kV
 - retea electrica aeriana 0,4 kV
 - post de transformare aerian
 - conducta transport GNPI existenta
 - conducta GNPR existenta
 - SRM-P - Statie reglare masurare-predare existenta

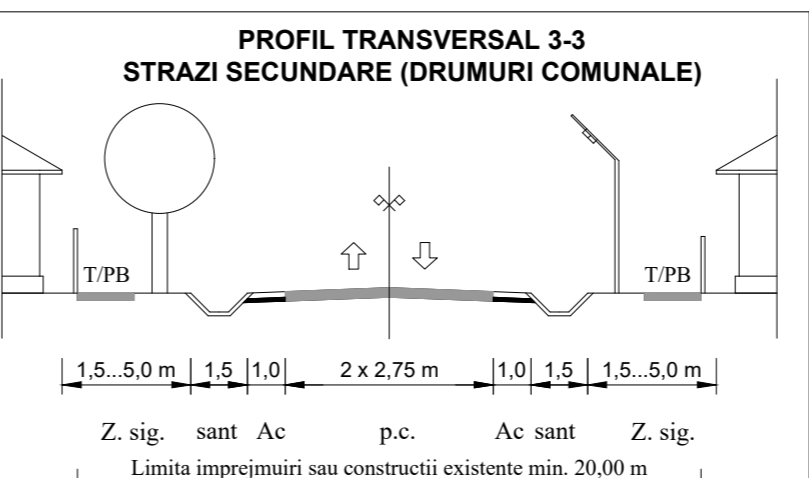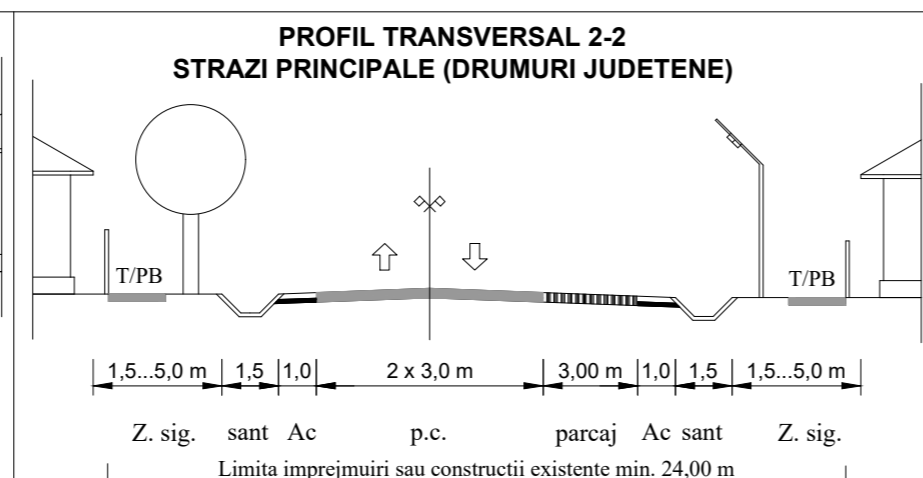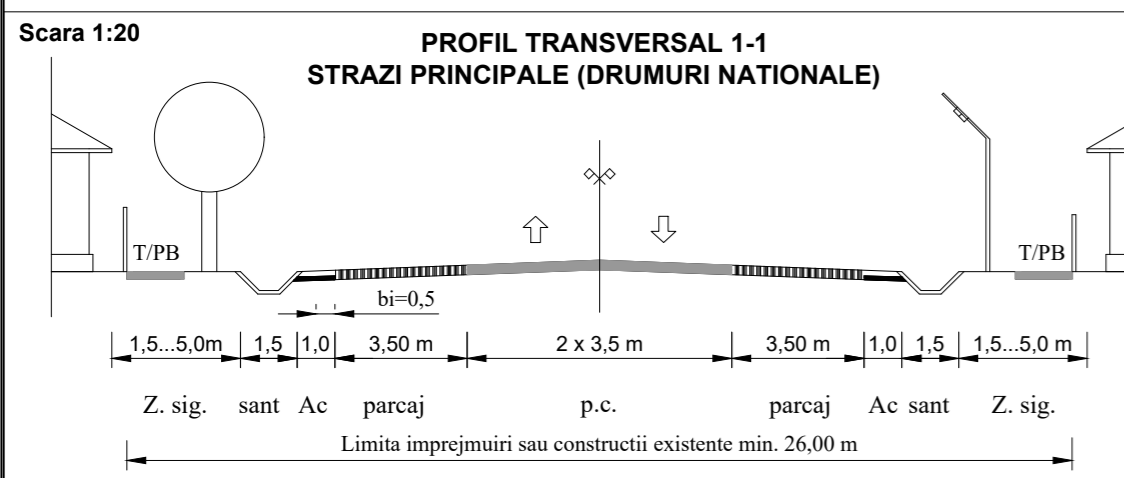

LEGENDA: pc - parte carosabila, p - platforma drum, ac - acostament, bi - banda de incadrare, T/PB - trotuar / pista pentru biciclisti, Z, sig. - zona de siguranta

PROIECTANT DE SPECIALITATE		SOCIETATEA COMERCIALA PROIECT BOTOȘANI S.R.L.		str. CUZA VODA NR. 2, BOTOȘANI TEL/FAX: 0231-514965; C.F. : 4906270; R.C. 307/1086/1993		2512/ 2020
TEHNO INSTAL NORD S.C. TEHNO INSTAL NORD S.R.L. str. Piata Revolutiei, nr.7, parter, Botoșani TEL/FAX: 0231-527694; C.I.F. : RO14834669; R.C. 307/238/2002 web : www.tehnoinstalnord.ro ; e-mail : tehnoinstalnord@gmail.com		Beneficiar :		U.A.T. COMUNA MIHAI EMINESCU		Pr. nr. 236/2020
SPECIFICATIE	NUME	SEMNTATURA	Scara :	Proiect :		FAZA :
Sef proiect	arh. Tulbure Mihai		1 : 5000	ACTUALIZARE PLAN URBANISTIC GENERAL U.A.T. COMUNA MIHAI EMINESCU JUDEȚUL BOTOȘANI		P.U.G.
Proiectat	ing. Bălinișteanu C.		Data :	REGLEMENTĂRI ECHIPARE EDILITARĂ COMUNA MIHAI EMINESCU ZONIFICARE SAT MANOLEȘTI SITUAȚIA PROPUȘĂ		Plansa nr. A4.2.8
Desenat	ing. Ilincaru V.		2021			rev.0.